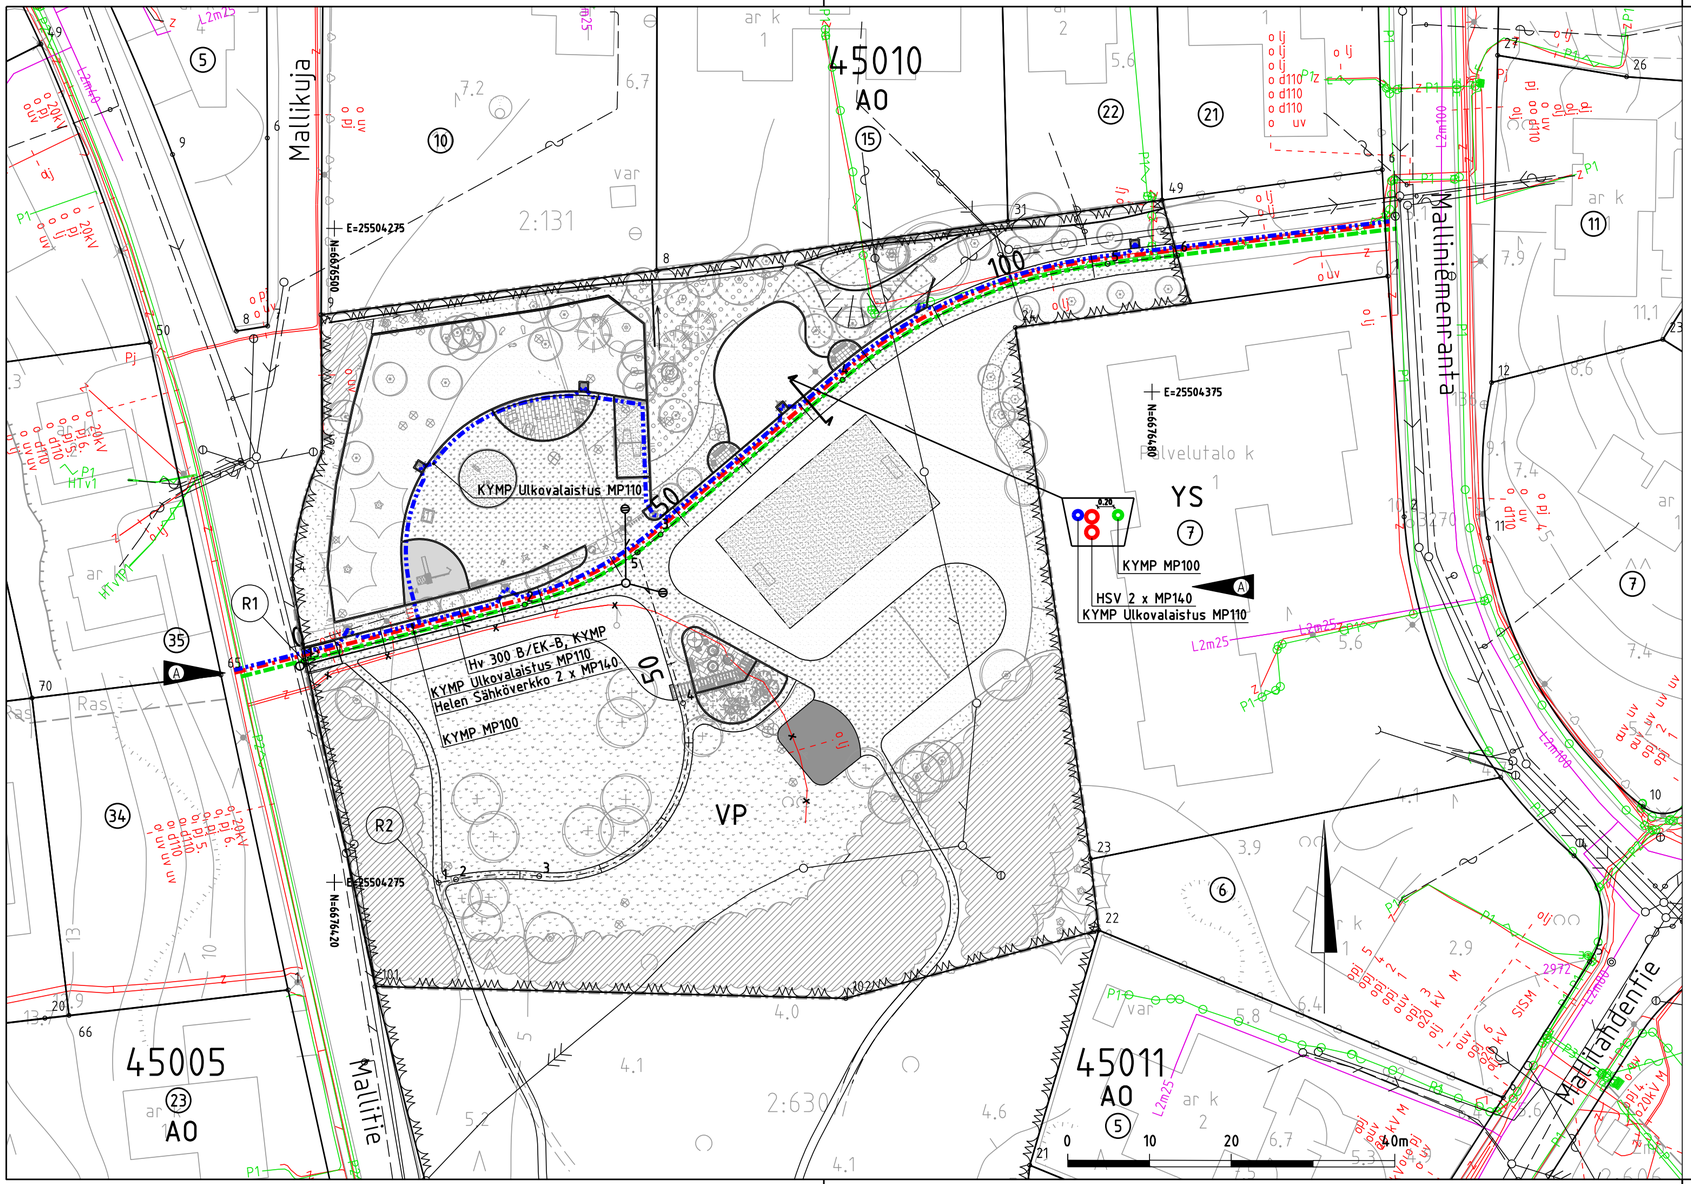

PIIRUSTUSMERKINNÄT

- Rakennettu hulevesiviemäri
- Rakennettu jätevesiviemäri
- Rakennettu vesijohto
- L2m25 — Rakennettu kaukolämpöverkko
- Z — Rakennettu sähköverkko
- P1 — Rakennettu puhelin- ja televerkko
- Suunniteltu hulevesiverkko

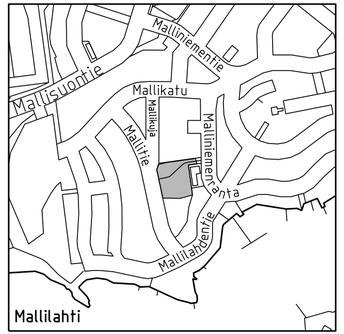

1:10 000

Suojaputkimäärät Mallipuistossa:		
KYMP Ulkovalaistus	MP110	227 m
HSV	MP140	155 m
KYMP	MP100	155 m

B	Muutettu koordinaatisto ja päivitetty vastaamaan template-tiedostoa. Päivitetty lisäksi kaapeleita ja lisätty kaivanto sekä suojaputkimäärät.	1.11.2020	K. Konsultti	KYMP/projektipääll.
A	Suunnitelmanraja päivitetty Mallitien kartoituksen johdosta	4.11.2017	K. Konsultti	KYMP/projektipääll.

Helsinki Kaupunkiympäristön toimiala

www.hel.fi
sähköposti: etunimi.sukunimi@hel.fi

KAUP.OSA, OSA-ALUE
00. Mallikaupunginosa, 000. Malli osa-alue

MALLIPUISTO

Mallitie

Johtosiirtopiirustus

MK	LIITTYY	00000/000	NRO	KHS		
1:500	KORVAA	00000/000	VIO 5637/14	KYLK		
	KORVATTU	00000/000	TASOKOORDINAATISTO: ETRS-GK25	HYV.	30.10.2017	H. Hyväksyjä
	ASEMAKAAVA	00000	KORKEUSJÄRJESTELMÄ: N2000	TARK.	30.10.2017	T. Tarkastaja
	LIIKENNES.	00000		PROJ.	30.10.2017	P. Projektipäällikkö
Konsultti				HYV.	30.10.2017	K. Hyväksyjä
				TARK.	30.10.2017	K. Tarkastaja
				LAAT.	30.10.2017	K. Laatija