


Conect Oy
Varauskohde

LEPPÄVAARA

HELSINKI
HELSINGFORS

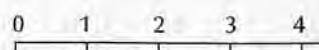


Mittakaava 1:105 000

HELSINGIN KAUPUNGIN OSITTAIN TAI KOKONAAN OMISTAMAT TOIMITILAKORTTELIIT

Kauppakeskus Sello




Helsingin kaupungin omistamat korttelit ja korttelinosat

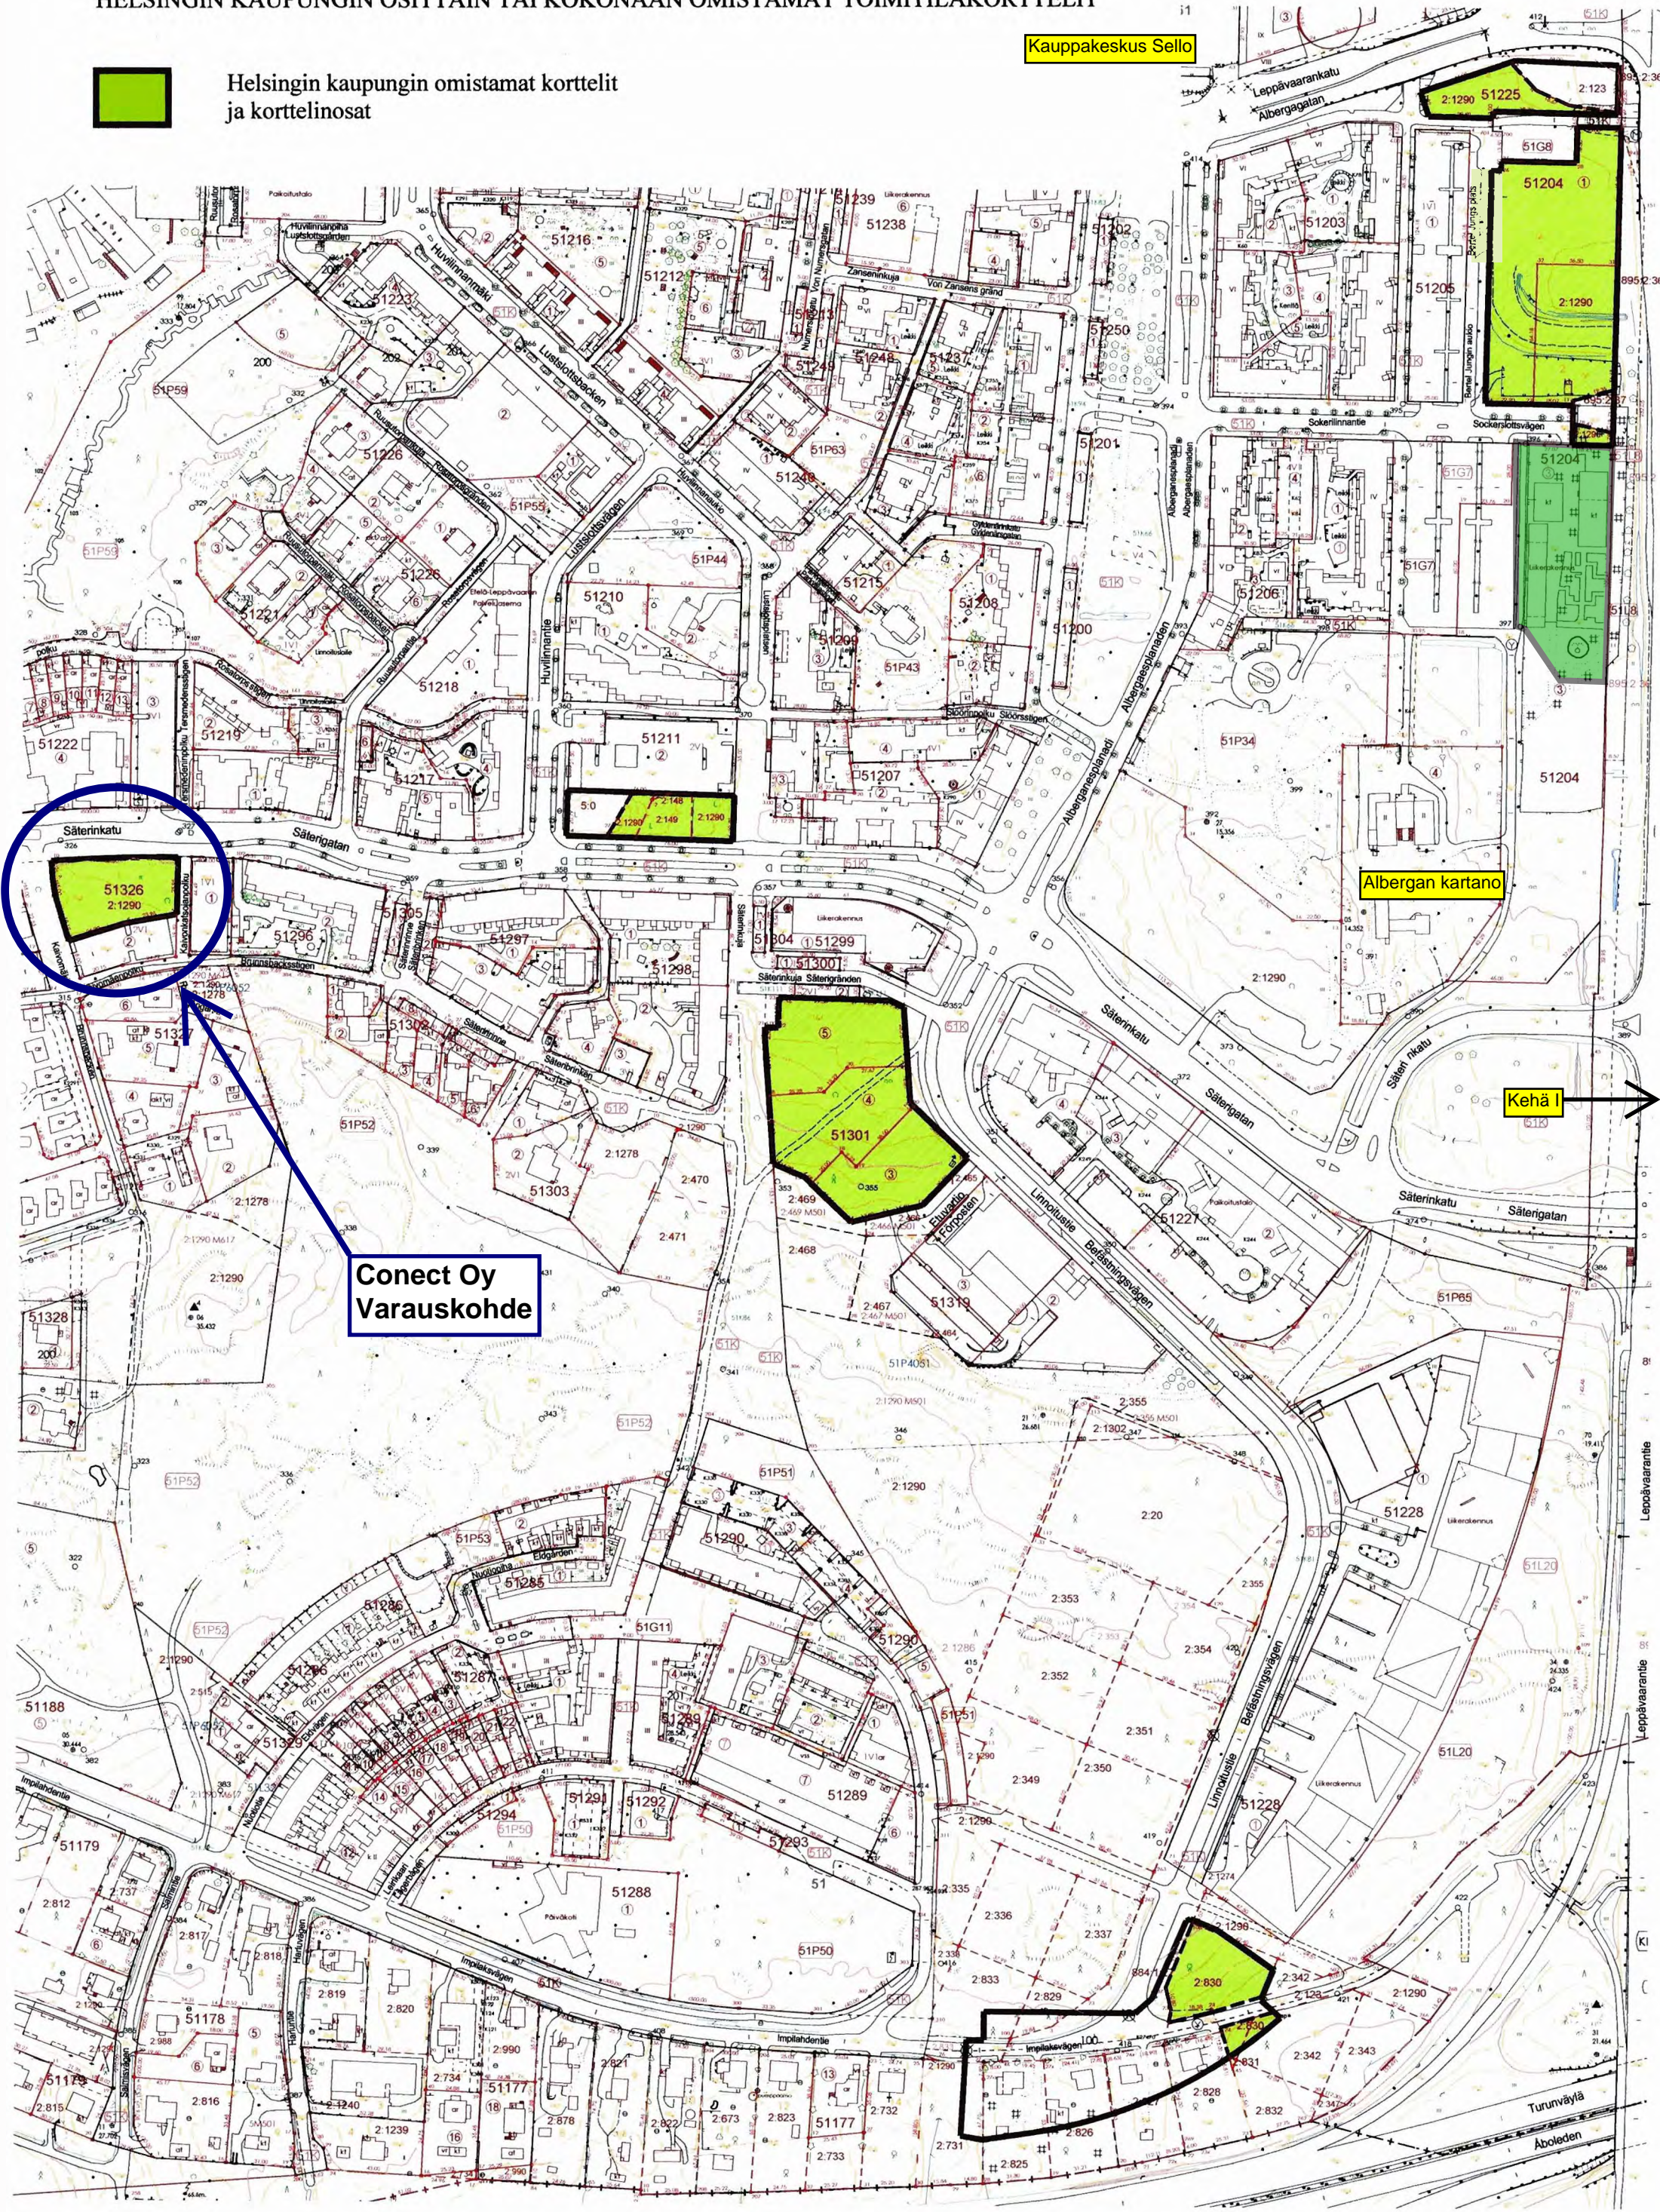

Conect Oy
Varauskohde

Albergan kartano

Kehä I

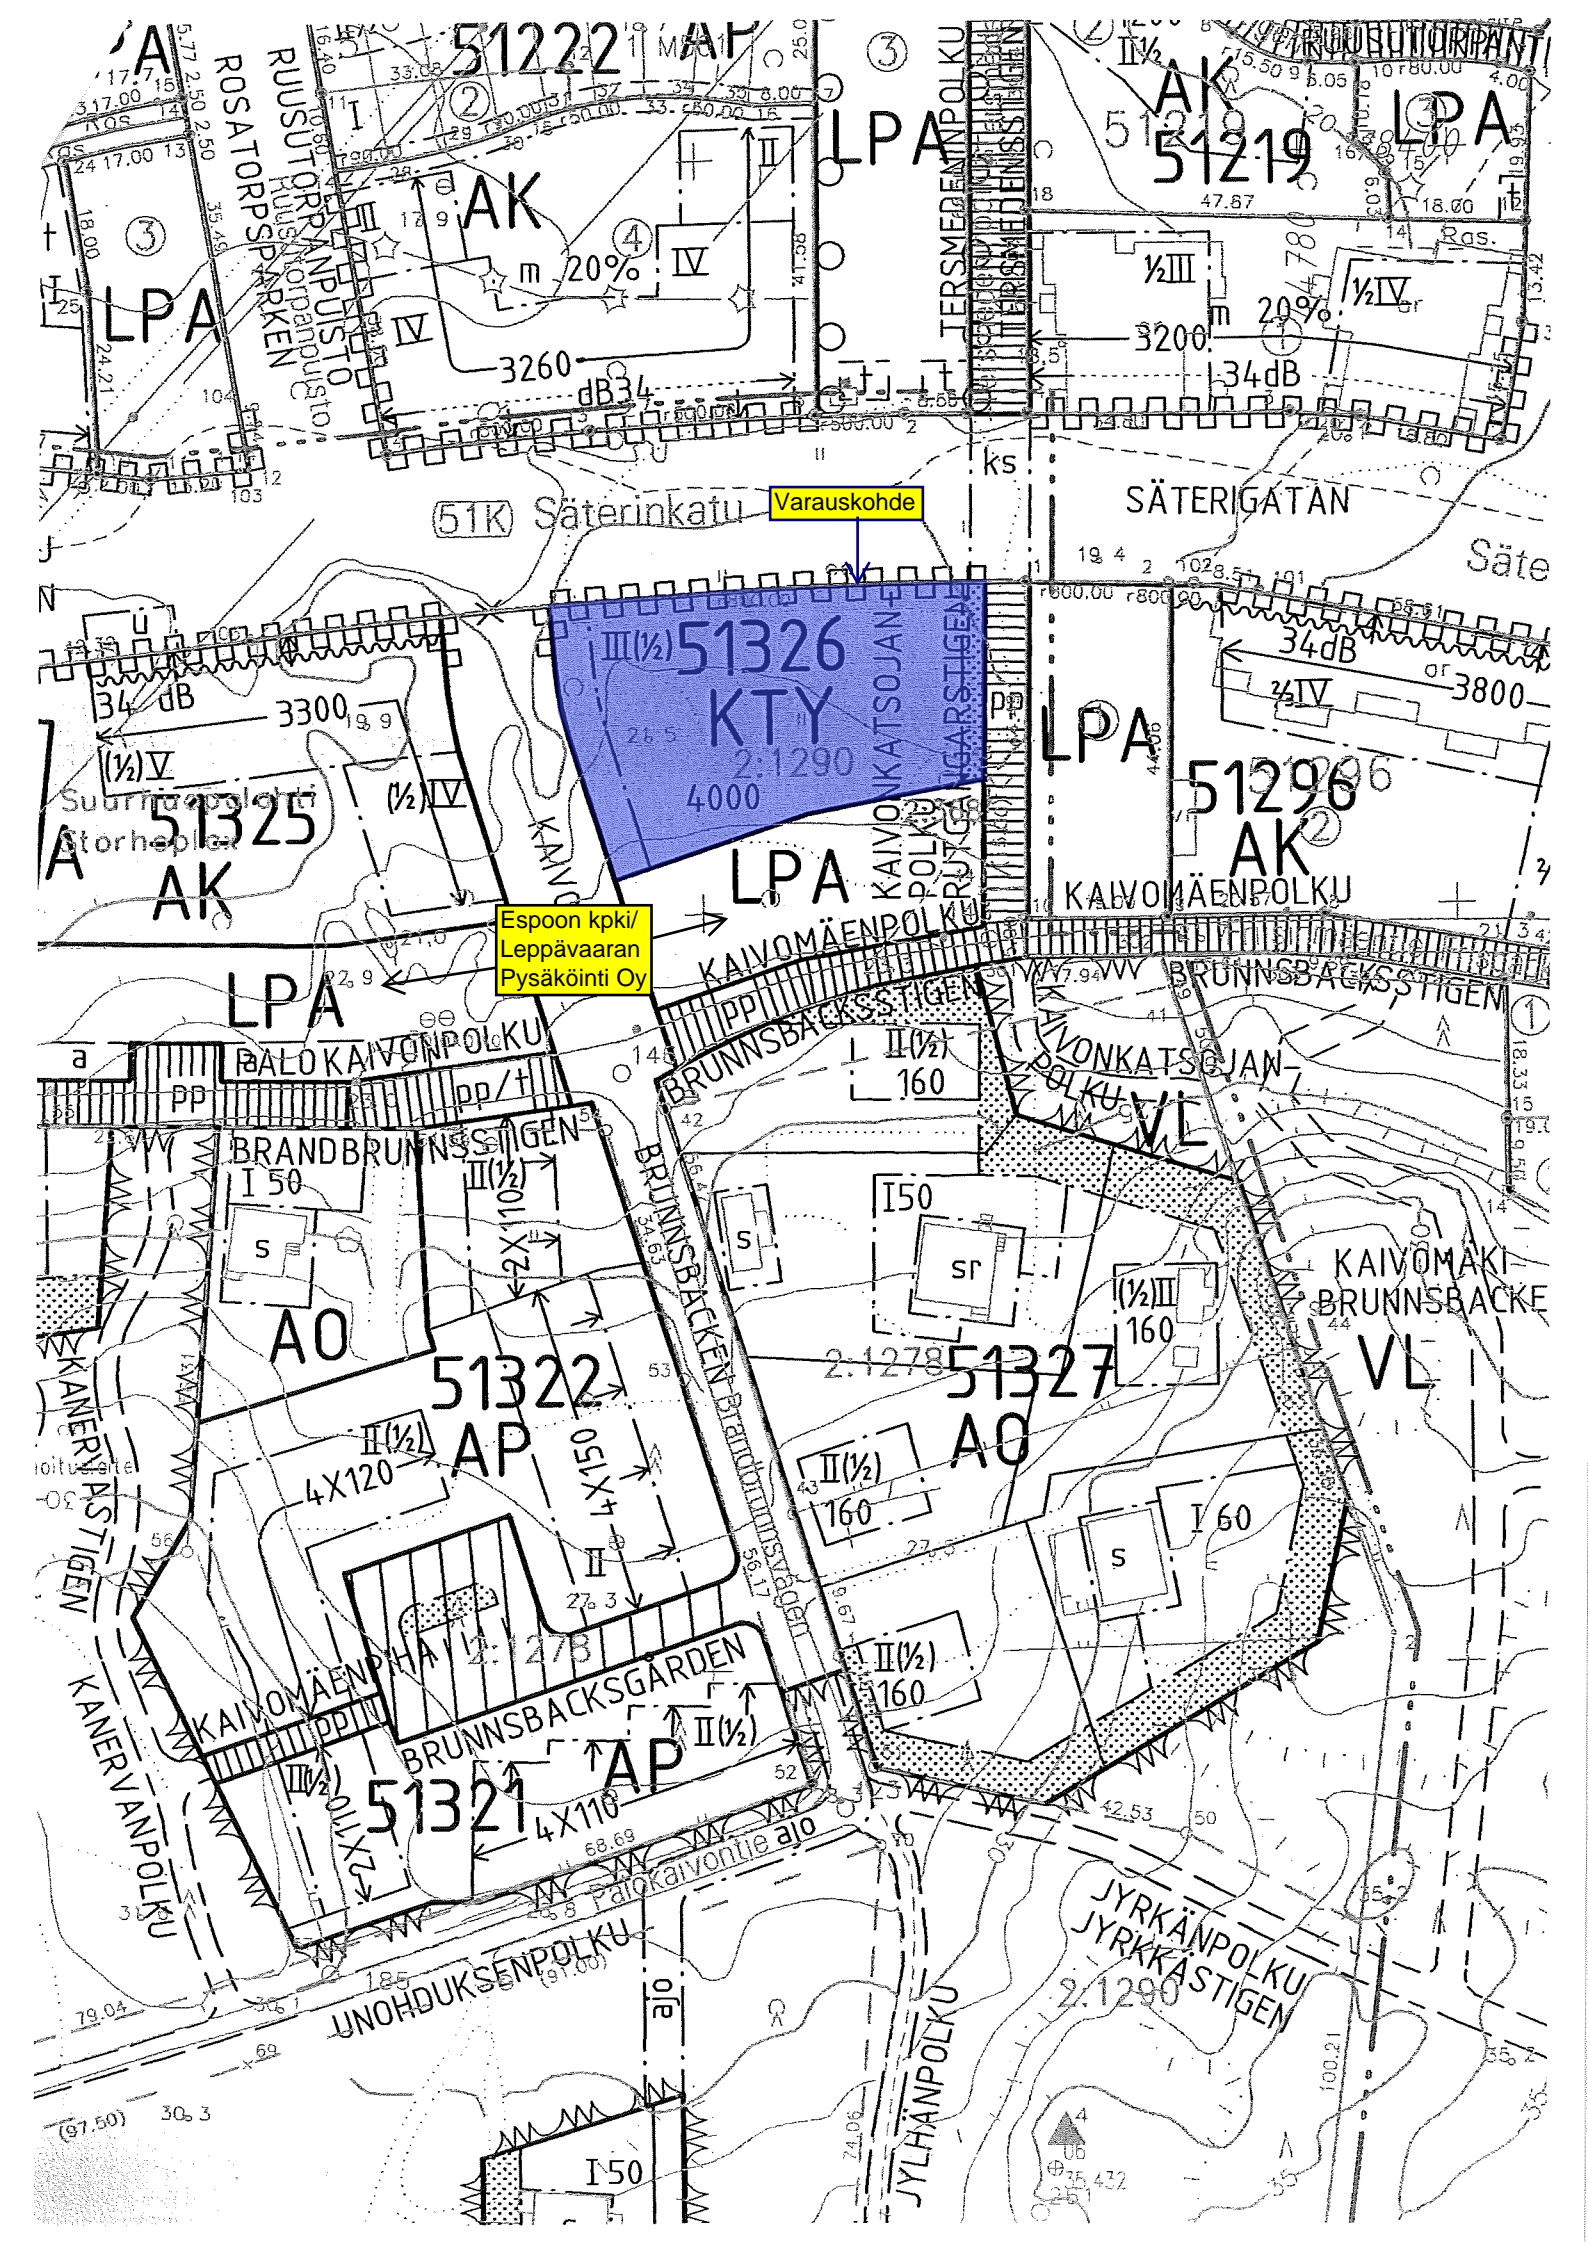

51K Säterinkatu **Varauskohde**

**Espoon kpk/
Leppävaaran
Pysäköinti Oy**

III(½) **51326**
KTY
2:1290
4000

AK **51219** LPA

AK **51222** LPA

LPA **51296**
AK

AK **51325**

LPA

LPA

VL

AO

AO **51327**

AP **51322**

AP **51321**

JYRKÄNPOLKU
JYRKÄSTIGEN

UNOHDUKSENPOLKU

I50

JYRKÄNPOLKU

100.21