


- uusi rakennus
- sr-2 suojeltava rakennus
- nykyinen asuinrakennus
- liikerakennus

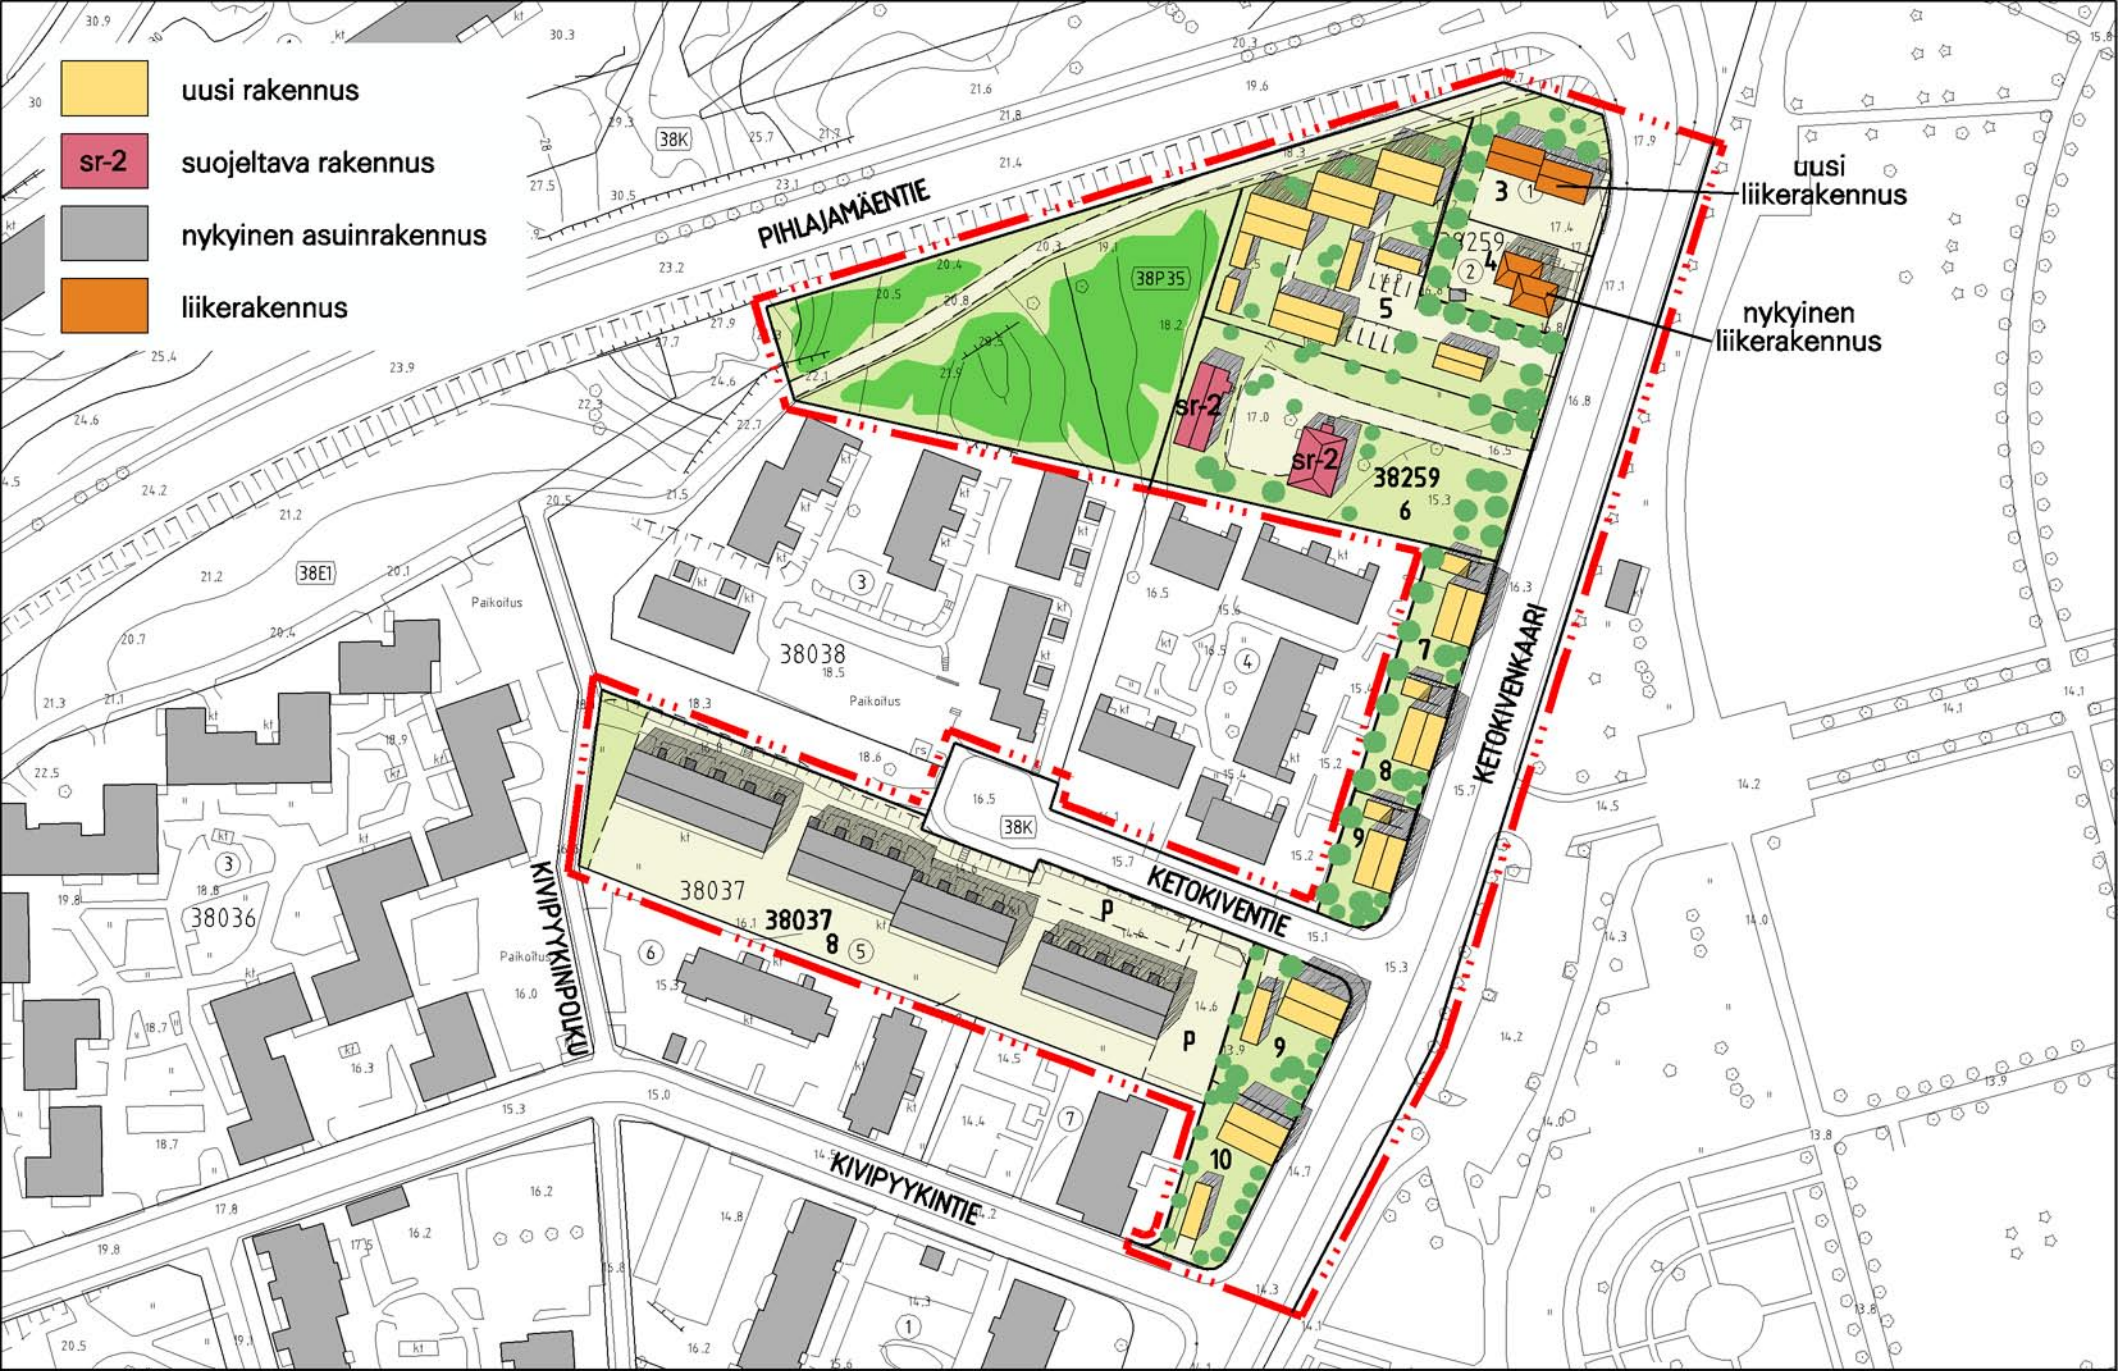

uusi liikerakennus

nykyinen liikerakennus

