


Tasokoordinaatisto / Plankordinatsystem:
ETRS-GK25
Korkeusjärjestelmä / Höjdsystem:
N2000

+ 6676700

25504400

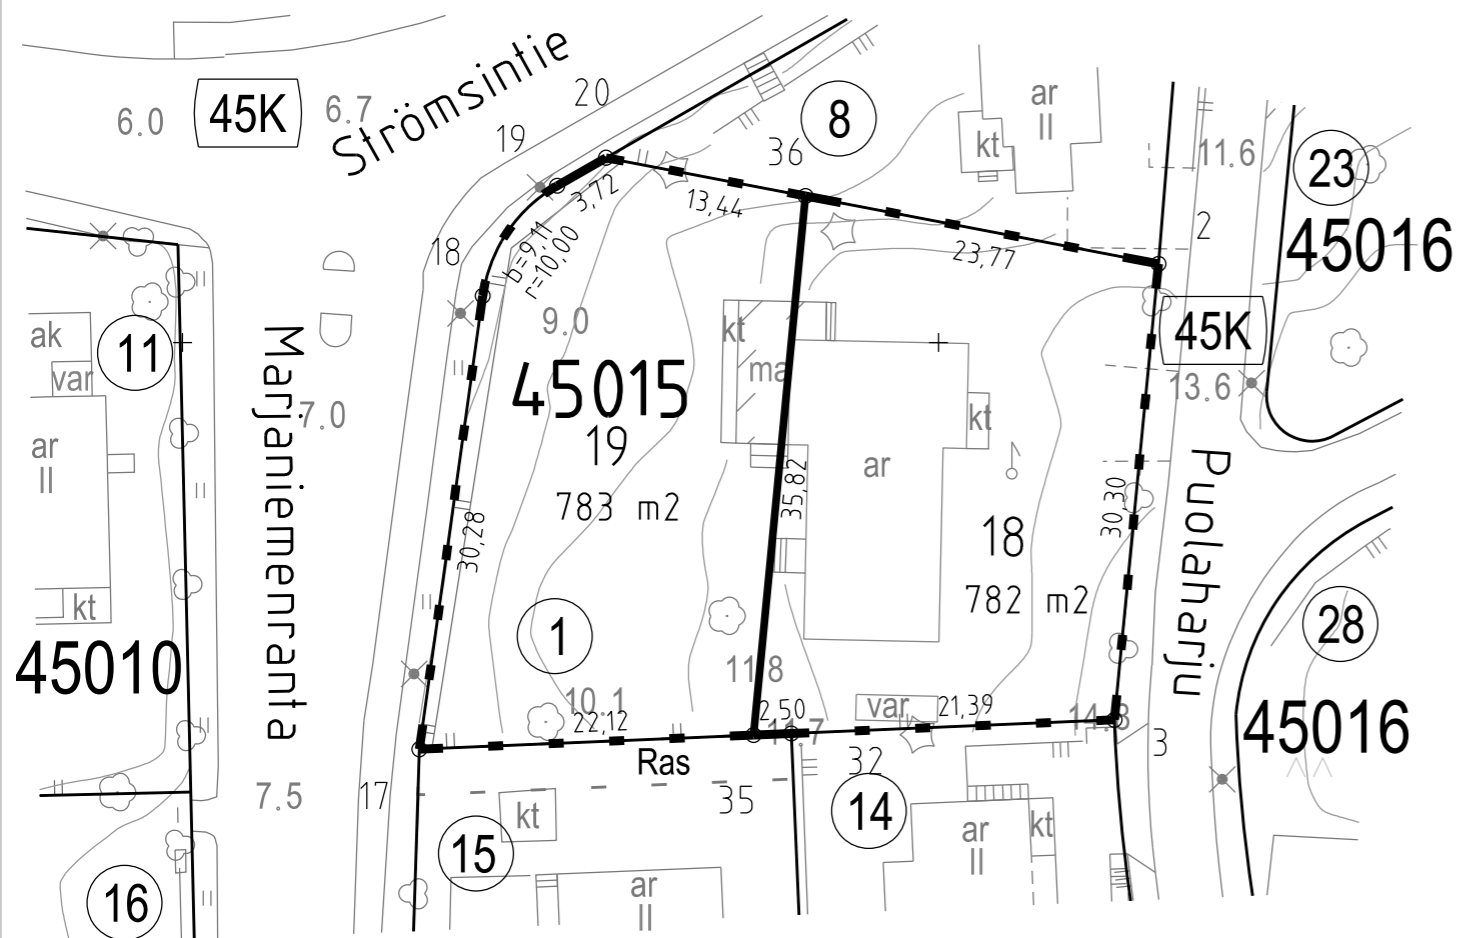

+

+

6676600 +

25504500

TONTTIJAKOKARTTA
TOMTINDELNINGSKARTA

1:500

HELSINKI
HELSINGFORS

TONTTIEN MUODOSTUMINEN - TOMTERNAS BILDNING

N:O	PINTA-ALAT / AREALER m ²			KIINTEISTÖ / FASTIGHET MÄÄRÄALA / OUTBRUTET OMRÅDE
	YHTEENSÄ SUMMA	KIINTEISTÖITTÄIN ENL. FASTIGH.	MÄÄRÄALOITTAIN OUTBR. OMR. (LAK. YHTEINEN UPPHÄVT SAMF.)	
18	782	782		91-45-15-1
19	783	783		91-45-15-1

TONTTIJAKOALUEELLA SIJAITSEE MAANALAISIA JOHTOJA

KOORDINAATILUETTELO - KOORDINATFÖRTECKNING

PISTE PUNKT	Y	X	PISTE PUNKT	Y	X
2	25504464.550	6676655.206	20	25504428.005	6676662.223
3	25504461.640	6676625.046	32	25504440.266	6676624.139
17	25504415.664	6676623.096	35	25504437.769	6676624.033
18	25504419.862	6676653.082	36	25504441.209	6676659.688
19	25504424.783	6676660.371			

TONTTIJAONMUUTOS: TOMTINDELNINGÄNDRING:	KORTTELI/TONTIT: 45015/18,19 KVARTER/TOMTER:	
KAUPUNGINOSA/STADSDEL:	45. VARTIOKYLÄ/BOTBY	
ASEMAKAAVA: STADSPLAN:	N:O 10835/31.1.2001	
EDELLINEN TONTTIJAKO: FÖREGÅENDE TOMTINDELNING:	N:O 1892/29.7.1961	
LASK: RÄKN:	PIIRT: RIT:	KARTTALEHTI: 676504 KARTBLAD:

KIINTEISTÖINSINÖÖRIN MAARAYKSESTA
POHJAKARTAN HYVÄKSYI JA TONTTIJAON LAATI:
GODKÄNT BASKARTAN OCH UPPGJORT TOMTINDELNINGEN
FORORDNAD AV FASTIGHETSINGENJÖREN: 7.1.2025

TIIMIPÄÄLLIKKÖ:
TEAMCHEF:

LAURA SILVAN

N:O 14149