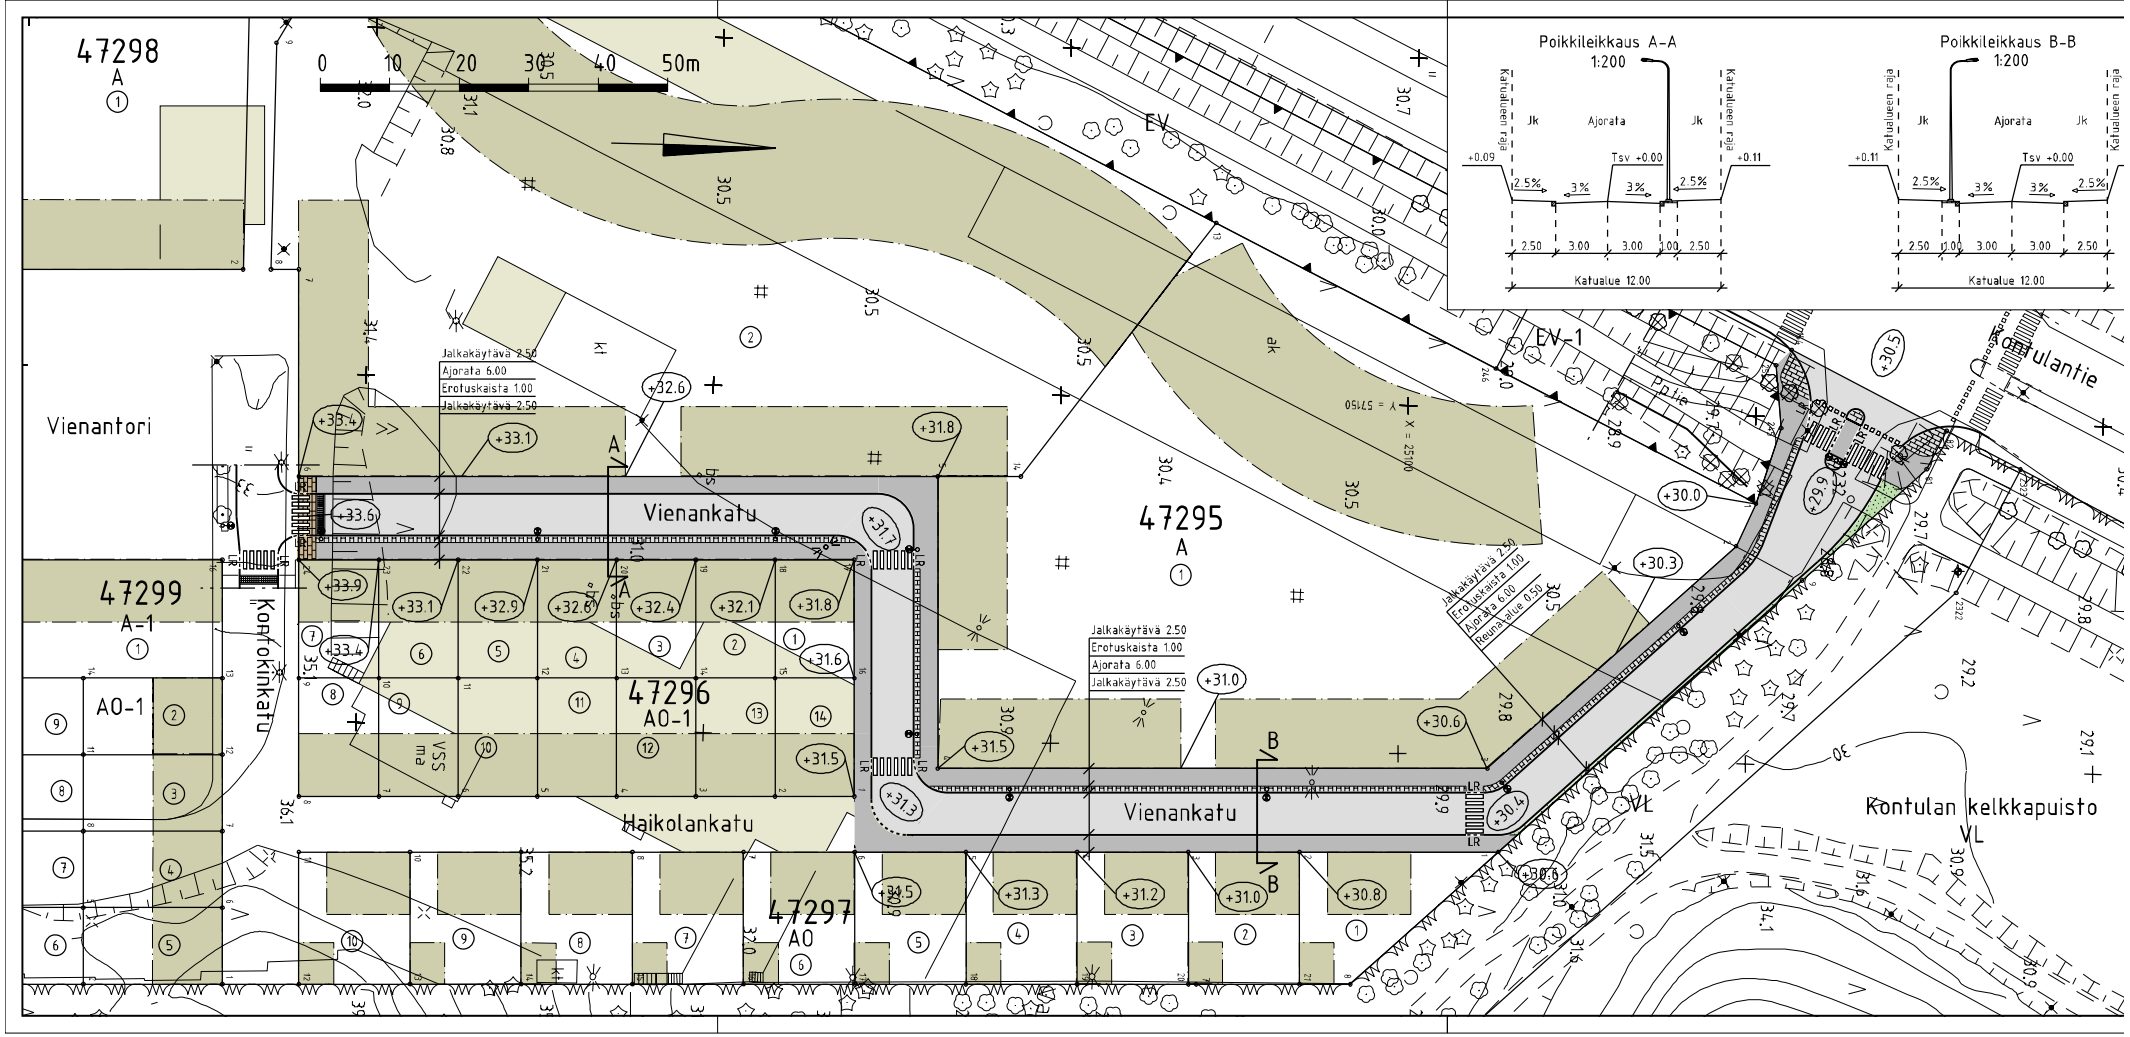

Poikkileikkaus A-A
1:200
Poikkileikkaus B-B
1:200
Katualueen raja
Jk
Ajorata
Tsv +0.00
Katualue 12.00
Vienantori
Vienankatu
Haikolankatu
Kontokinkatu
Kontulantie
Kontulan kelkkapuisto
47298
47299
47296
47295
47297
A-1
A0-1
A0
EV
EV-1
VL
Jalkakäytävä 2.50
Ajorata 6.00
Erotuskaista 1.00
Jalkakäytävä 2.50
Reunakaluе 0.50