




20 Länsisatama, Jätkäsaari
kortteli 20084

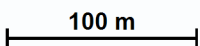

1:4 000



Sisältö:

20 Länsisatama, Jätkäsaari

Kortteli 20084/1-7

Tongankuja - Vanuatunkatu


05.01.2024 / 6000_littekar.3d

KARTTA

TONTTI

Mittakaava:

1:1000

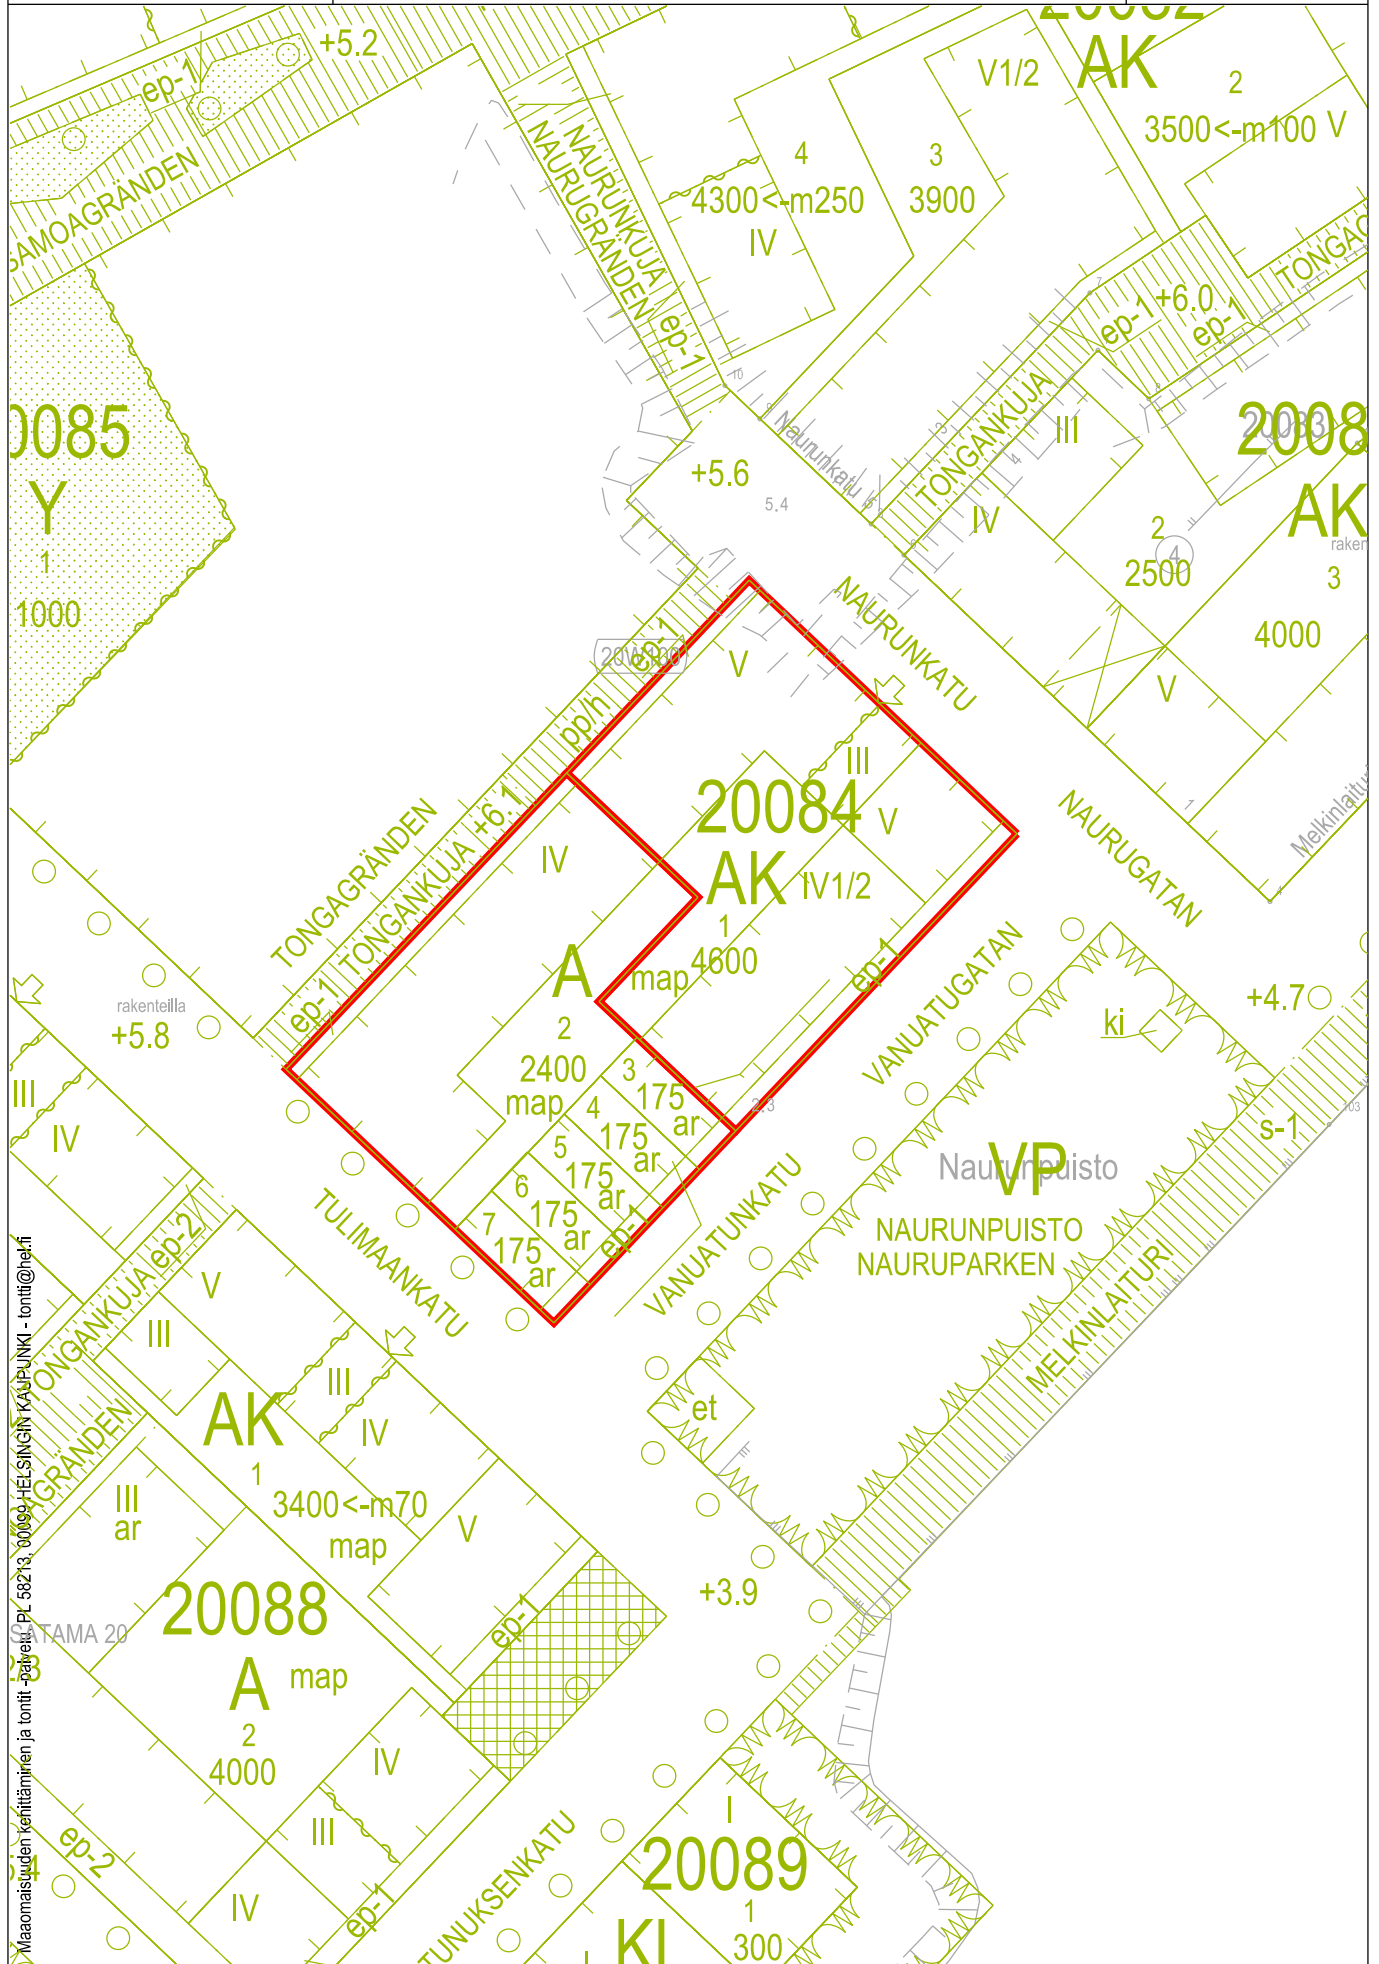

Maaomaisuuden kehittäminen ja tontit -palvelu, PL 58213, 00099 HELSINKI KAUPUNKI - tontti@hel.fi