



Kukka-astiaryhmä 1 (ka)





KASVI	KPL / ASTIA	ASTIAT	KPL YHT.
ExtraVase, muovinen, Cor Ten, halk. 100cm			
Pennisetum x advena 'Sky Rocket'	2	7	14
Kniphofia uvaria 'Popsicle Lemon'	3	7	21
Gaura lindheimeri 'Geysers White'	2	7	14
Gomphrena 'Truffula Pink'	4	7	28
Zinnia hybrida 'Zahara Double Cherry'	6	7	42
Dichondra argentea 'Emerald Falls'	6	7	42

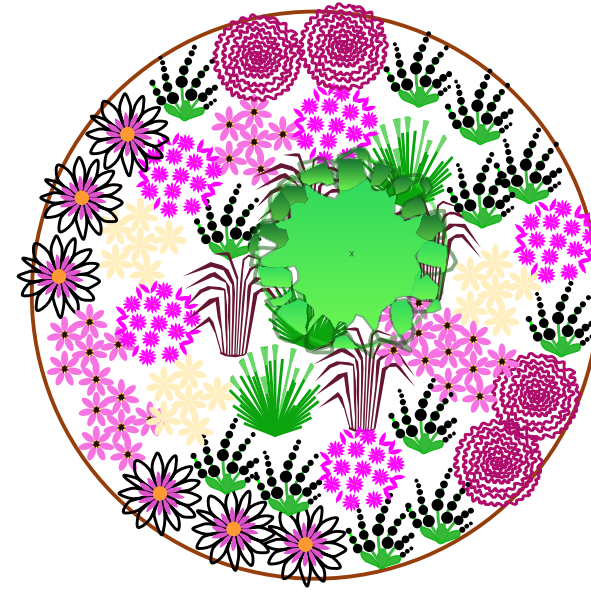

KASVI	KPL / ASTIA	ASTIAT	KPL YHT.
Metalco Aster, halk 160 cm, kork. 98 cm			
Tilia platyphyllos 'Laciniata'	1	3	3
Stipa tenuissima 'Pony Tails'	3	3	9
Imperata cylindrica 'Red Baron'	4	3	12
Gaura lindheimeri 'Geysers White'	12	3	36
Gomphrena 'Truffula Pink'	5	3	15
Scabiosa incisa 'Kudo White'	3	3	9
Scabiosa incisa 'Kudo Pink'	5	3	15
Zinnia hybrida 'Zahara Double Cherry'	4	3	12
Zinnia hybrida 'Zahara Starlight Rose'	6	3	18

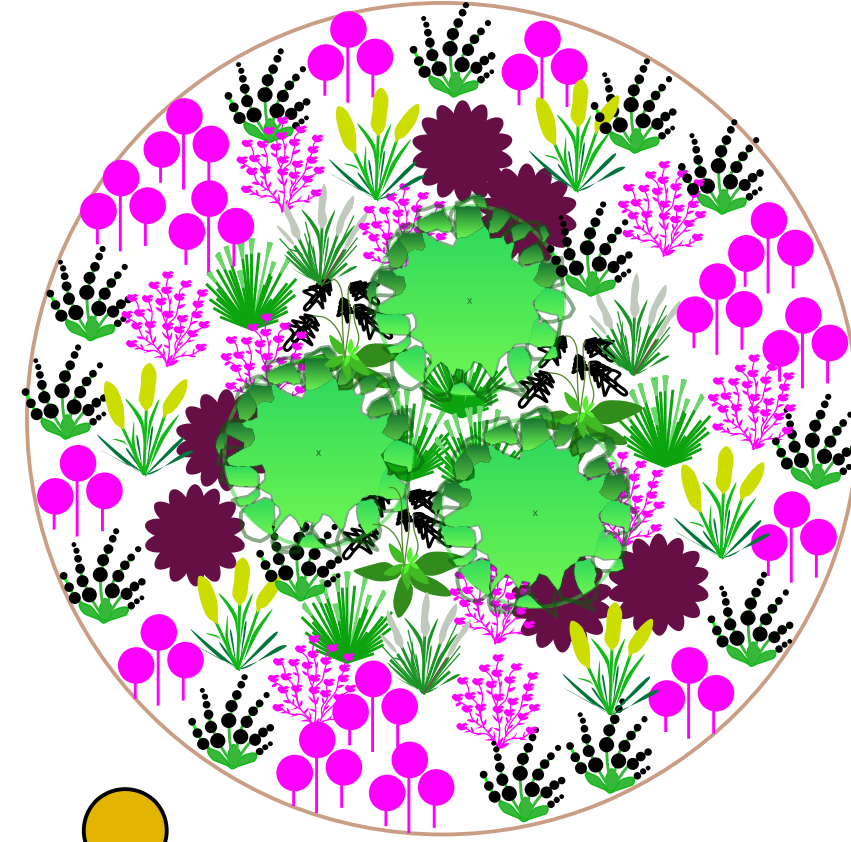

KASVI	KPL / ASTIA	ASTIAT	KPL YHT.
StreetLife, halk. 200 cm, kork. 98 cm			
Sorbus koehneana (150-200, AT)	3	4	12
Pennisetum alopecuroides 'Hameln', iso	3	4	12
Nicotiana sylvestris 'Summer Snow'	3	4	12
Stipa tenuissima 'Pony Tails'	6	4	24
Gomphrena 'FireWorks'	10	4	40
Dahlia x hortensis 'Jowey Mirella'	6	4	24
Kniphofia uvaria 'Popsicle Lemon'	6	4	24
Gaura lindheimeri 'Geysers White'	14	4	56
Zinnia elegans 'Zesty Pink'	15	4	60

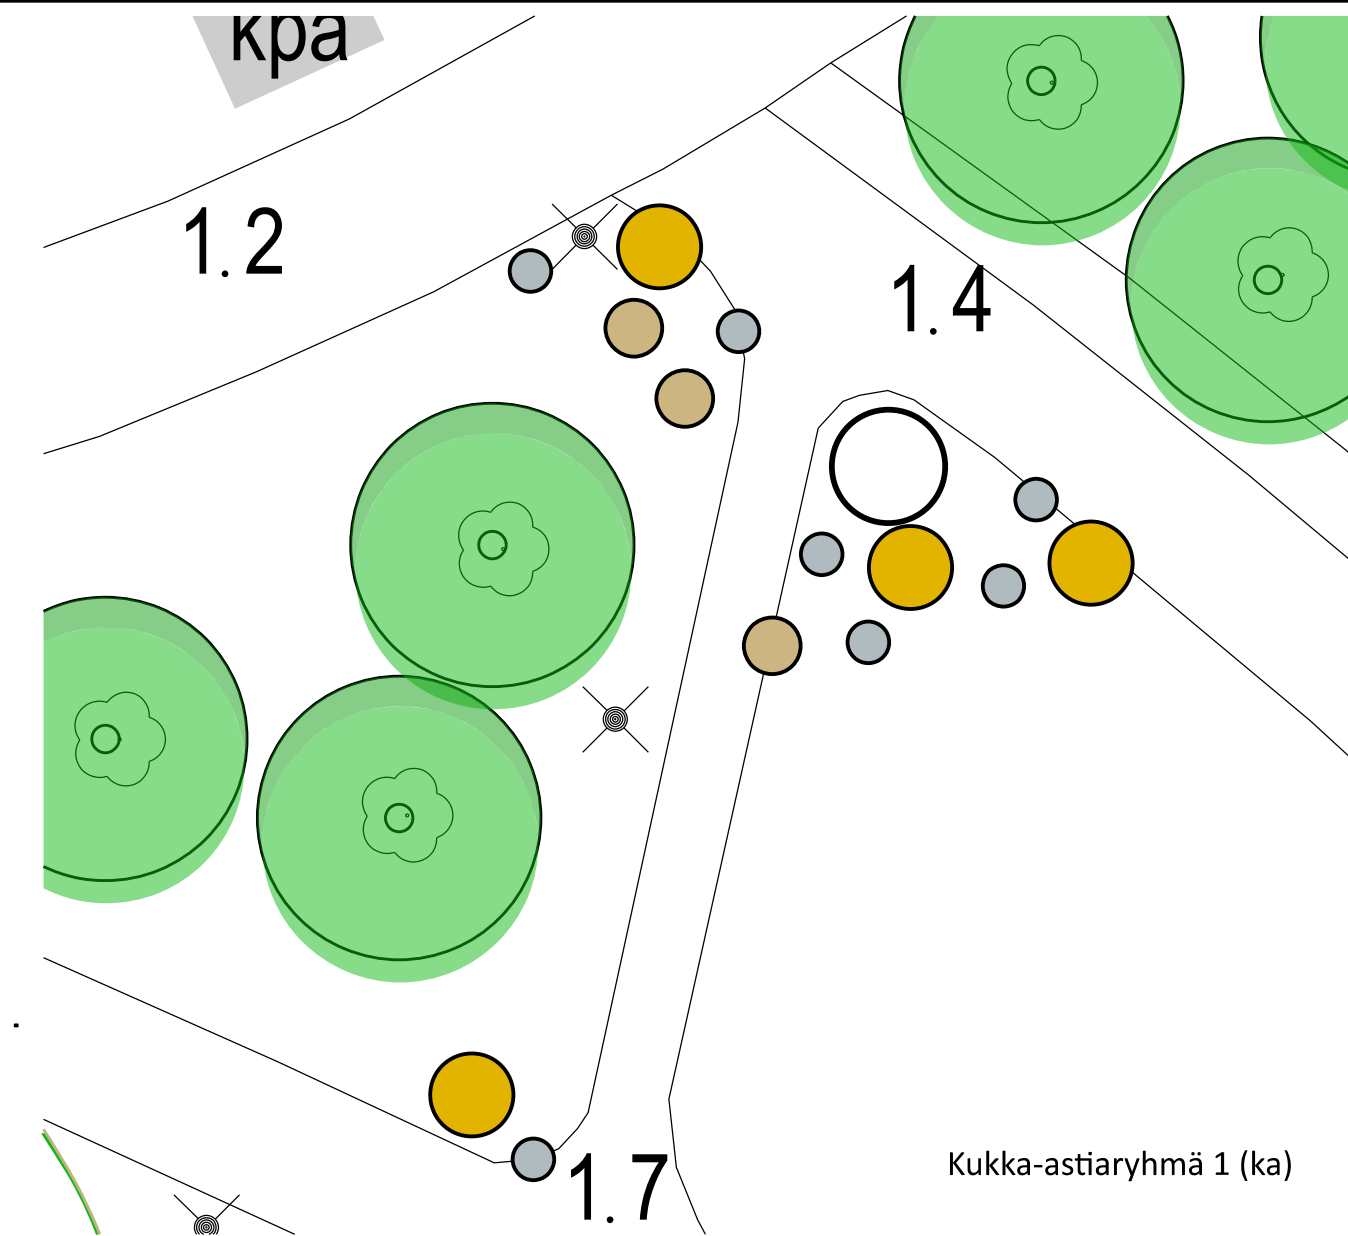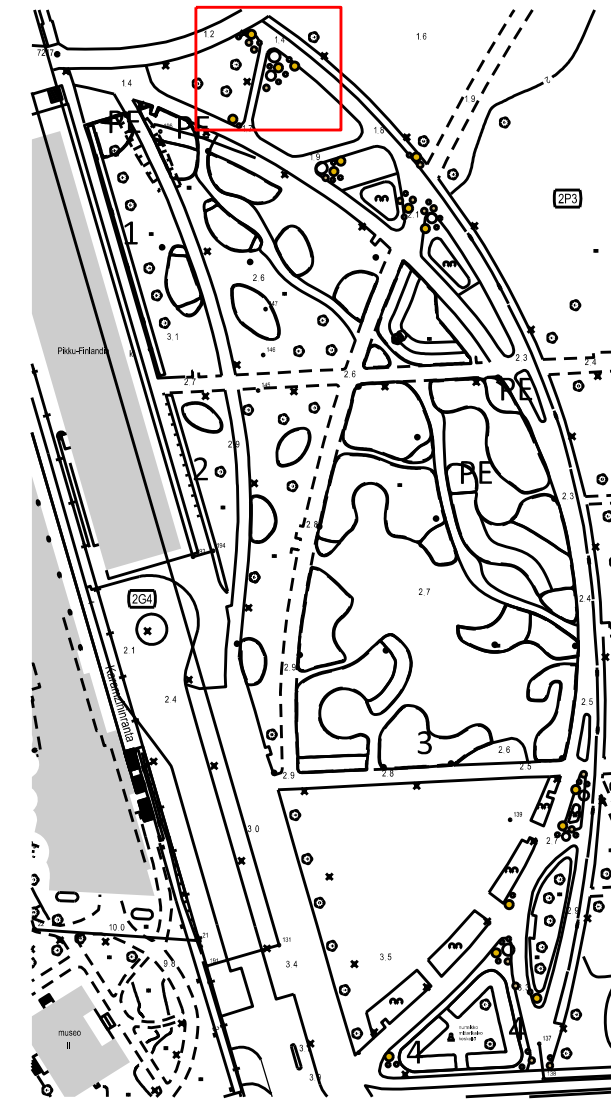

Helsinki Kaupunki ympäristön toimiala		www.hel.fi sähköposti: etunimi.sukunimi@hel.fi
Kaup.osa, osa-alue Etu-Töölö	Toimenpide Kausikasvit 2024	Juoks. nro 0
Kohde, osoite Töölönlahden puisto	Kukka-astia malli ExtraVase, Cor Ten, halk. 100cm	Kpl 7
	Metalco Aster, halk. 160cm, h 98cm	3
	Streetlife, halk. 200 cm, h 80 cm	4
Piirustuksen sisältö Sijoitussuunnitelma	Mittakaava 1:200	Tasokoordinaatisto ETRS-GK25
Istutussuunnitelma	1:20	Korkeusjärjestelmä N2000
	Piir. nro. VIO 6429/302(ka1)	
STARA Ympäristönhoito Puutarhapalvelu PL 1590 00099 Helsingin kaupunki	Laatija Kirsti Oksanen	
	Pvm 23.2.2024	