
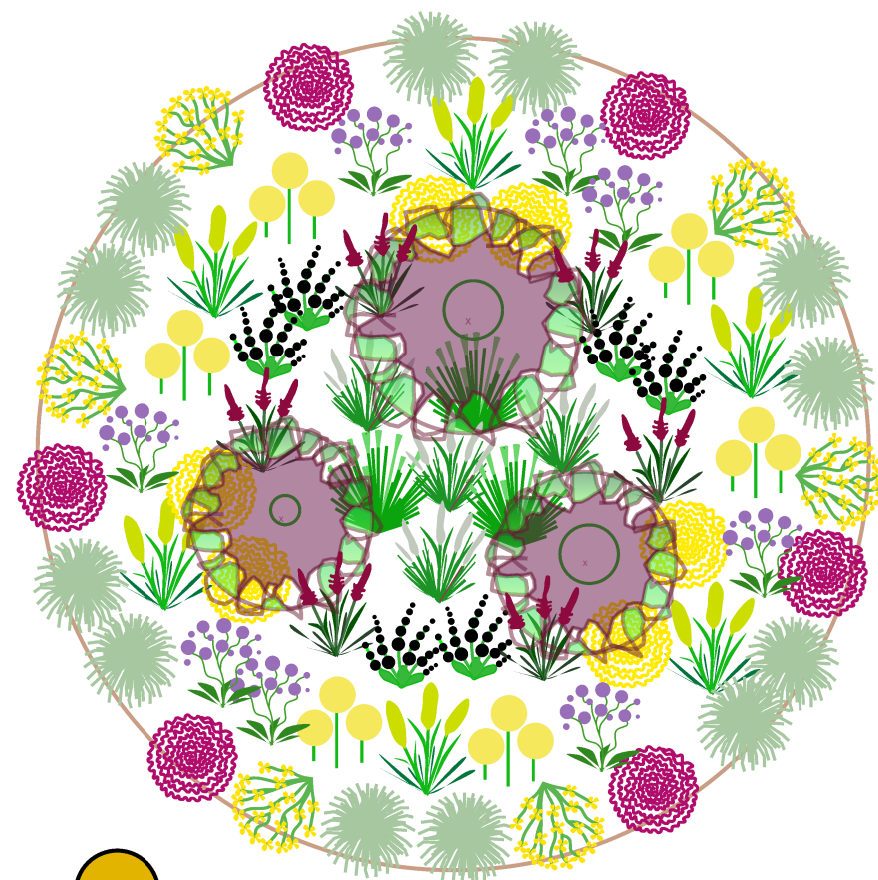



Kukka-astiaryhmä 2

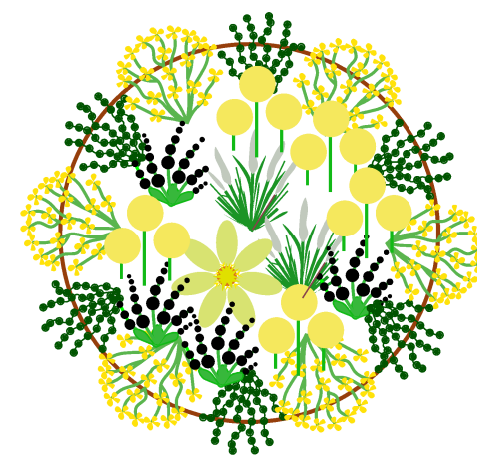

KASVI	KPL / ASTIA	ASTIAT	YHT.
ExtraVase, muovinen, Cor Ten, halk. 100cm			
Pennisetum alopecuroides 'Hameln', iso	2	9	18
Dahlia x pinnata 'Mystic Illusion'	1	9	9
Gaura lindheimeri 'Geyser White'	4	9	36
Zinnia elegans 'Zesty Yellow'	5	9	45
Bidens ferulifolia 'Flair'	6	9	54
Dichondra argentea 'Emerald Falls'	6	9	54

KASVI	KPL / ASTIA	ASTIAT	YHT.
Metalco Aster, halk 160 cm, kork. 98 cm			
Cortaderia selloana 'Evita'	4	6	24
Nicotiana Sanderae-ryhmä 'Sirius Lime'	6	6	36
Amaranthus paniculatus 'Pigmy Torch'	3	6	18
Verbena bonariensis 'Royal Dreams'	9	6	54
Zinnia elegans 'Zesty Yellow'	6	6	36
Zinnia hybrida 'Zahara Double Cherry'	6	6	36
Bidens ferulifolia 'Flair'	6	6	36

KASVI	KPL / ASTIA	ASTIAT	YHT.
StreetLife, halk. 200 cm, kork. 98 cm			
Betula pubescens Rubra (6-8, PA)	1	5	5
Betula pubescens Rubra (4-6, AT)	2	5	10
Pennisetum alopecuroides 'Hameln', iso	4	5	20
Stipa tenuissima 'Pony Tails'	3	5	15
Amaranthus paniculatus 'Pigmy Torch'	6	5	30
Gaura lindheimeri 'Geyser White'	6	5	30
Zinnia elegans 'Oklahoma Golden Yellow'	6	5	30
Verbena bonariensis 'Royal Dreams'	8	5	40
Kniphofia uvaria 'Popsicle Lemon'	6	5	30
Zinnia elegans 'Zesty Yellow'	6	5	30
Carex comans 'Mint Curls'	12	5	60
Zinnia hybrida 'Zahara Double Cherry'	6	5	30
Bidens ferulifolia 'Flair'	6	5	30

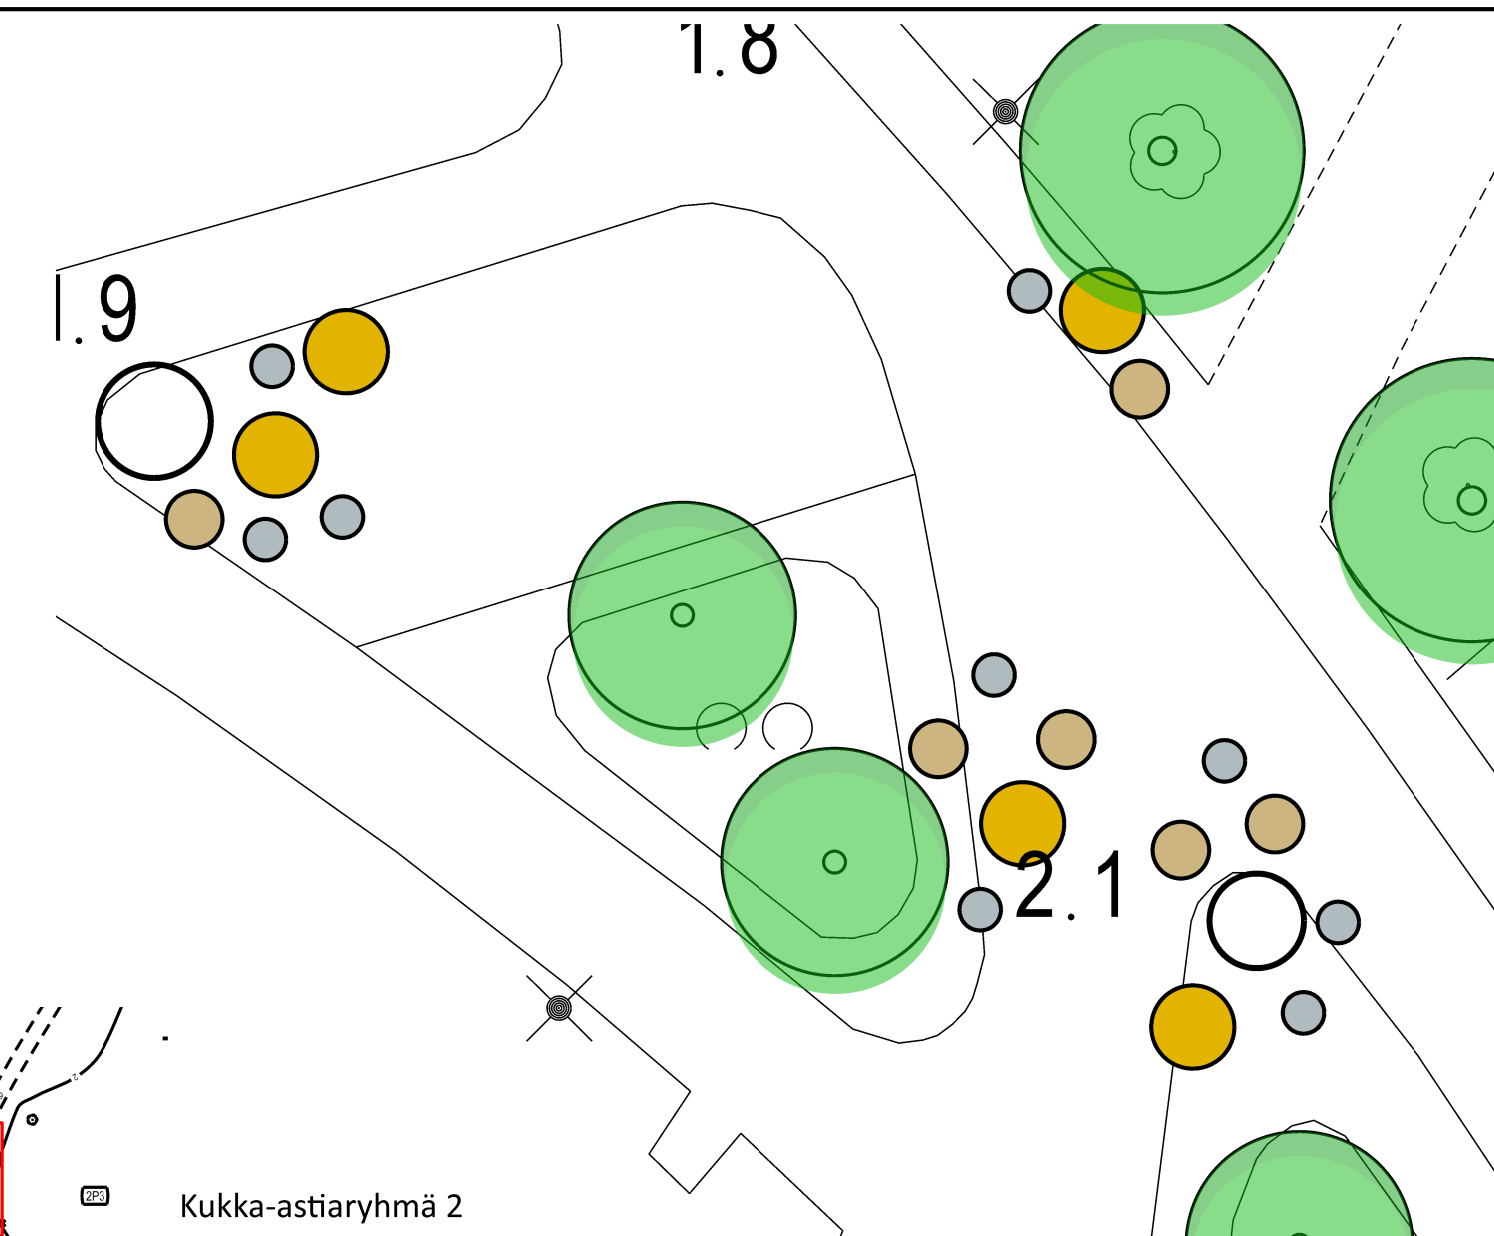

Helsinki Kaupunki		Kaupunkiympäristön toimiala		www.hel.fi sähköposti: etunimi.sukunimi@hel.fi	
Kaup.osa, osa-alue	Etu-Töölö	Toimenpide	Kausikasvit 2024	Juoks. nro	0
Kohde, osoite	Töölönlahden puisto	Kukka-astia malli	ExtraVase, Cor Ten, halk. 100 cm	Kpl	9
			Metalco Aster, halk. 160cm, h 98cm		6
			Streetlife, halk. 200 cm, h 80 cm		5
Piirustuksen sisältö	Mittakaava	Tasokoordinaatisto	ETRS-GK25	Korkeusjärjestelmä	N2000
Sijoitussuunnitelma	1:200	Piir. nro.	VIO 6429/303(ka2)		
Istutussuunnitelma	1:20	Laatija	Kirsti Oksanen		
		Pvm	12.2.2024		
STARA Ympäristönhoito Puutarhapalvelu PL 1590 00099 Helsingin kaupunki					