



Kukka-astiaryhmä 4

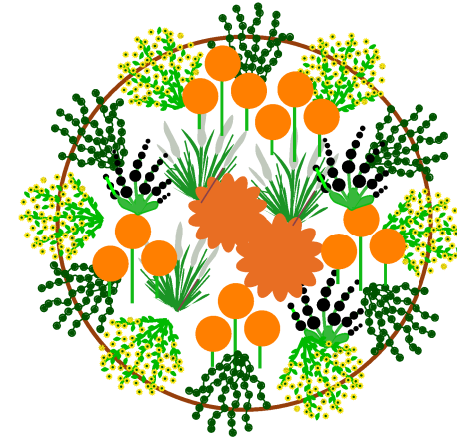

KASVI	KPL / ASTIA	ASTIAT	KPL YHT.
ExtraVase, muovinen, Cor Ten, halk. 100cm			
Pennisetum alopecuroides 'Hameln', iso	3	5	15
Dahlia x hortensis 'Copper Boy'	2	5	10
Gaura lindheimeri 'Geysers White'	3	5	15
Zinnia elegans 'Zesty Orange'	5	5	25
Sanvitalia procumbens 'Mandarin Orange'	6	5	30
Dichondra argentea 'Emerald Falls'	6	5	30





KASVI	KPL / ASTIA	ASTIAT	KPL YHT.
Metalco Aster, halk 160 cm, kork. 98 cm			
Cortaderia selloana 'Evita'	4	2	8
Pennisetum x advena 'Rubrum'	3	2	6
Dahlia x pinnata 'Mystic Fantasy'	6	2	12
Zinnia elegans 'Queen Orange'	6	2	12
Kniphofia uvaria 'Popsicle Mango'	6	2	12
Cosmos atrosanguineus 'Chocolate'	6	2	12
Scabiosa incisa 'Kudo White'	6	2	12

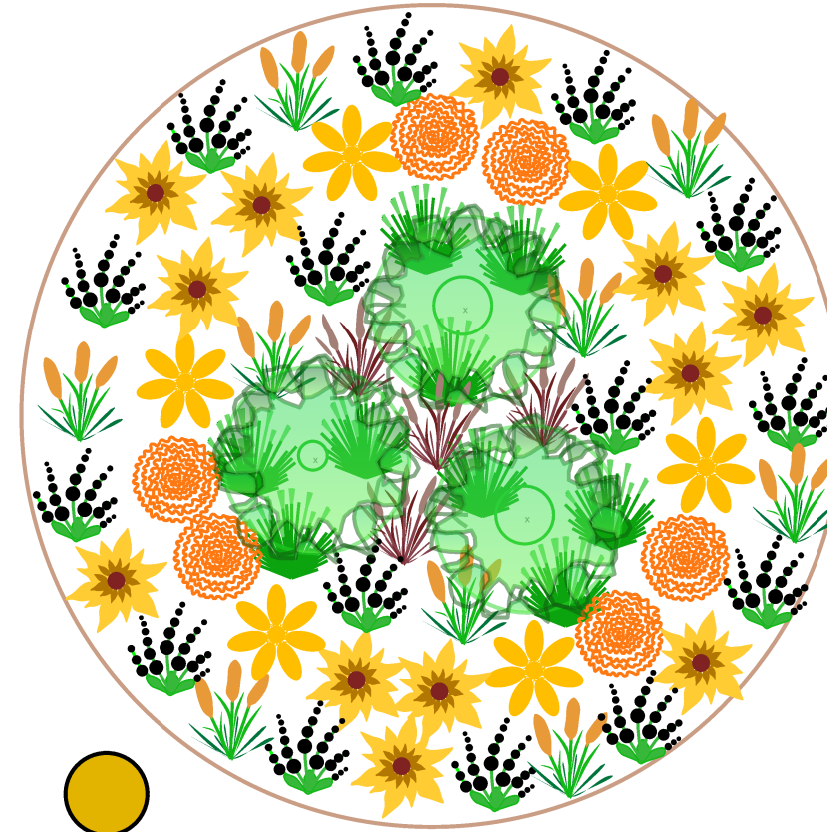

KASVI	KPL / ASTIA	ASTIAT	KPL YHT.
StreetLife, halk. 200 cm, kork. 98 cm			
Syringa reticulata (150-200 cm, AT)	3	3	9
Pennisetum x advena 'Rubrum'	4	3	12
Stipa tenuissima 'Pony Tails'	9	3	27
Kniphofia uvaria 'Popsicle Mango'	9	3	27
Dahlia x pinnata 'Mystic Fantasy'	6	3	18
Zinnia elegans 'Queen Orange'	6	3	18
Gaura lindheimeri 'Geysers White'	15	3	45
Rudbeckia hirta 'Sahara'	12	3	36

Kukka-astiaryhmä 4

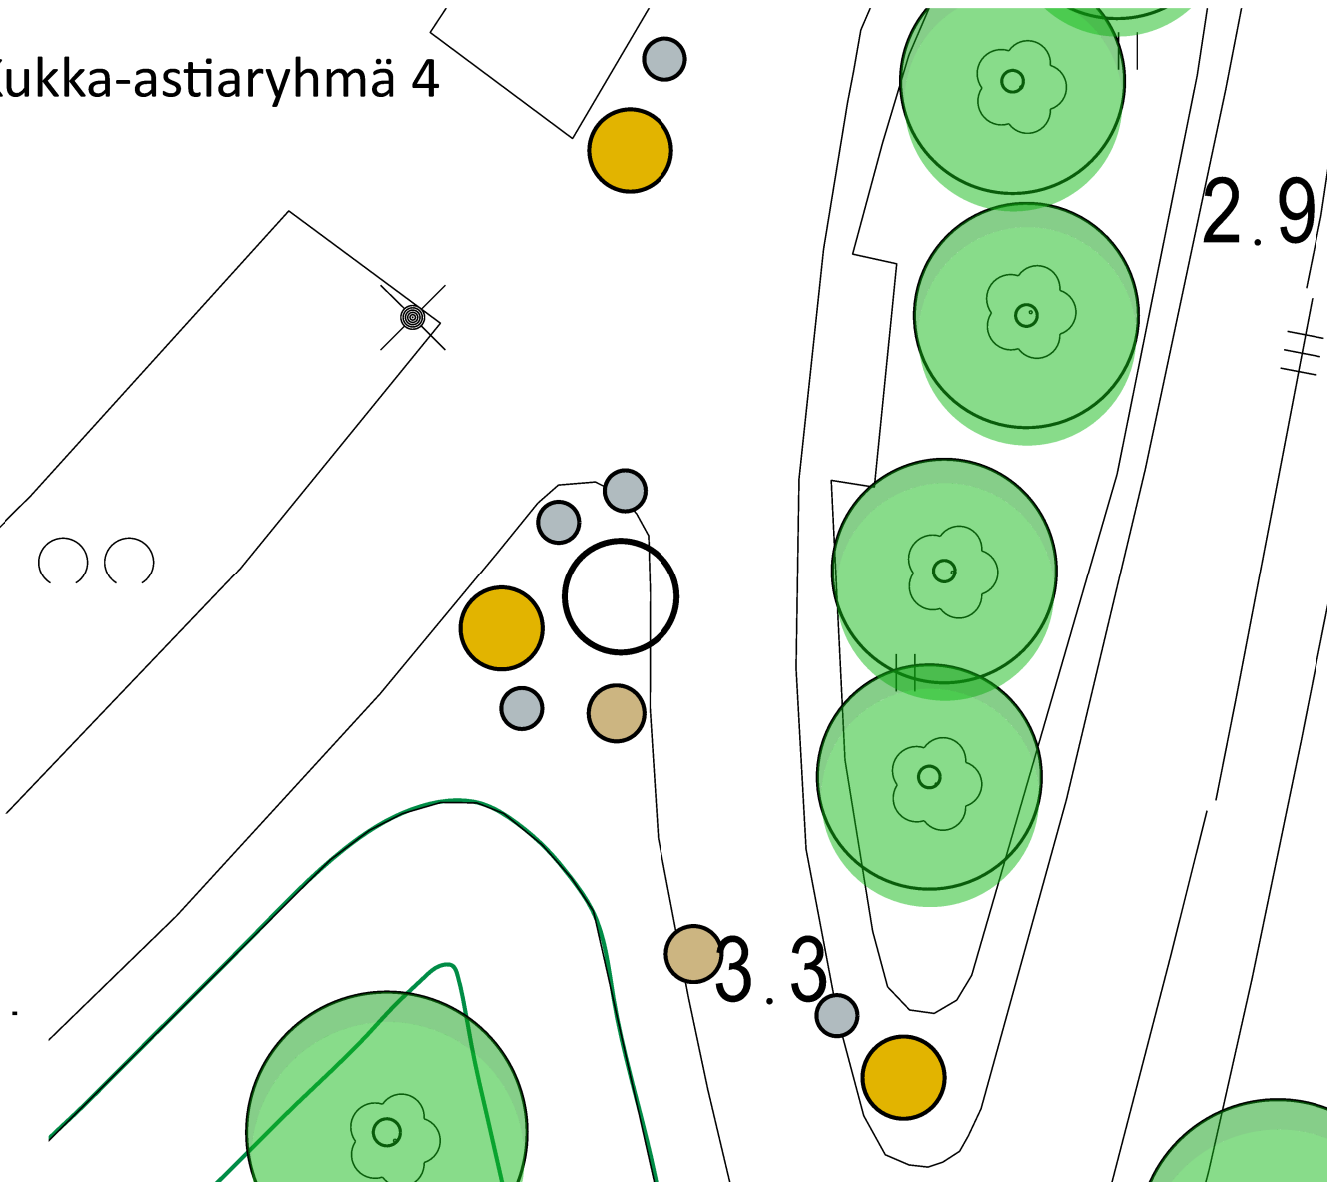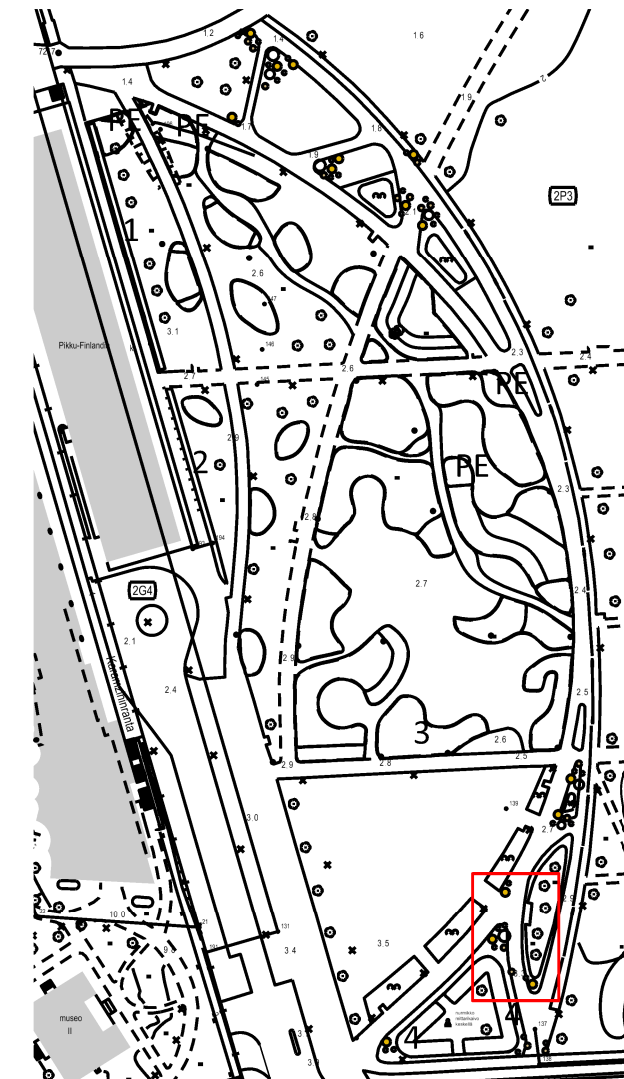

Helsinki Kaupunkiympäristön toimiala		www.hel.fi sähköposti: etunimi.sukunimi@hel.fi	
Kaup.osa, osa-alue Etu-Töölö	Toimenpide Kausikasvit 2024	Juoks. nro 0	
Kohde, osoite Töölönlahdenpuisto	Kukka-astia malli	Kpl ExtraVase, Cor Ten, halk. 100 cm 5 Metalco Aster, halk. 160cm, h 98cm 2 Streetlife, halk. 200 cm, h 80 cm 3	
Piirustuksen sisältö Sijoitussuunnitelma	Mittakaava 1:200	Tasokoordinaatisto ETRS-GK25	Korkeusjärjestelmä N2000
Istutussuunnitelma	1:20	Piir. nro. VIO 6429/3035(ka4)	
STARA Ympäristöhoito Puutarhapalvelu PL 1590 00099 Helsingin kaupunki		Laatija Kirsti Oksanen	Pvm 12.2.2024