


x 3

Kaavio 1 Kaavio 3

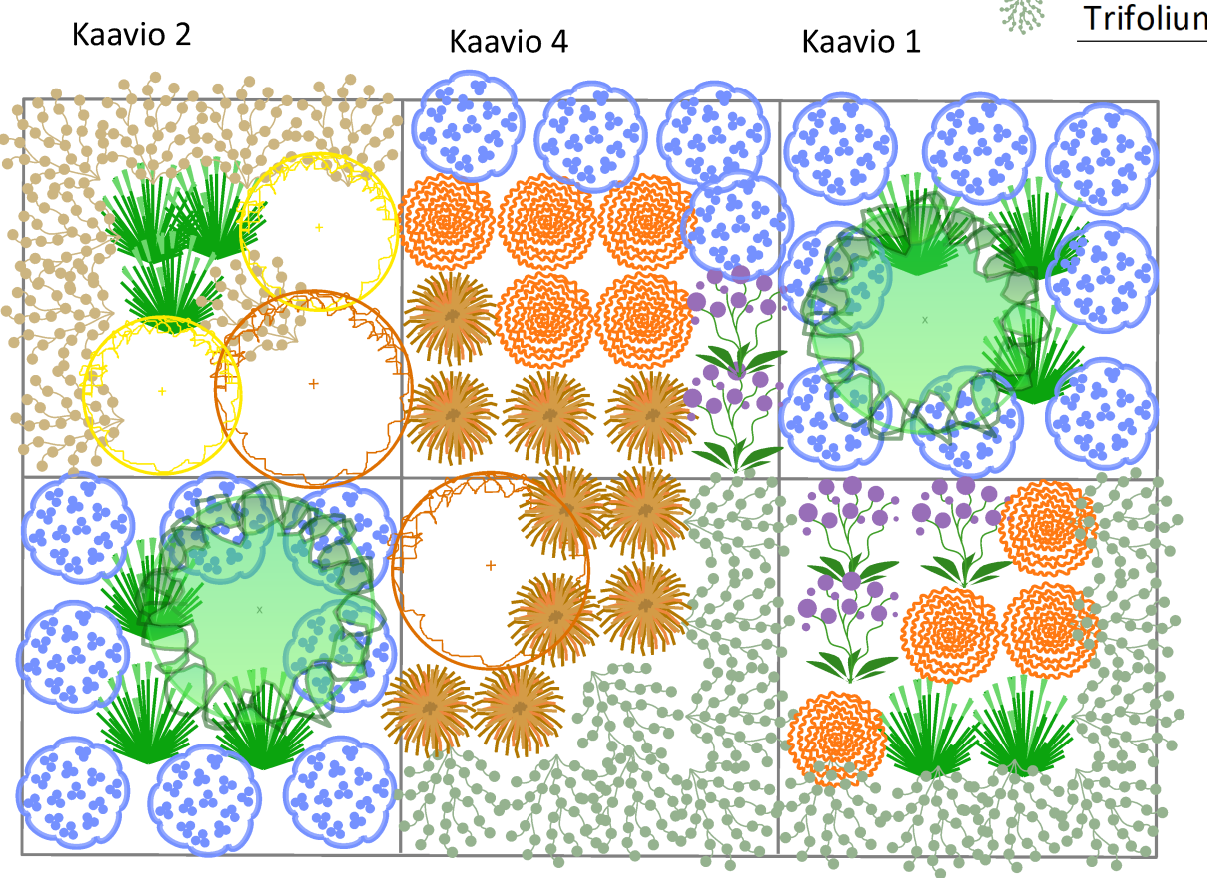



x 5

Kaavio 1 Kaavio 3 Kaavio 5

KASVI	KPL / ASTIA	ASTIAT	YHT.
Kaavio 1			
Sorbus 'Dodong' (6-8, AT)	1	16	16
Stipa tenuissima 'Pony Tails'	3	16	48
Geranium wallichianum 'Rozanne'	8	16	128
Kaavio 2			
Physocarpus opulifolius 'Amber Jubilee'	1	8	8
Physocarpus opulifolius 'Lucky Devil'	2	8	16
Stipa tenuissima 'Pony Tails'	3	8	24
Trifolium 'Angel Clover Chocolate'	8	8	64
Kaavio 3			
Physocarpus opulifolius 'Amber Jubilee'	1	8	8
Carex flagellifera 'Auruga'	6	8	48
Trifolium 'Cool Clover Jade'	8	8	64

KASVI	KPL / ASTIA	ASTIAT	YHT.
Kaavio 4			
Verbena bonariensis 'Vanity'	2	5	10
Zinnia elegans 'Queenly Lime Orange'	5	5	25
Carex flagellifera 'Auruga'	4	5	20
Geranium wallichianum 'Rozanne'	4	5	20
Kaavio 5			
Verbena bonariensis 'Vanity'	3	5	15
Zinnia elegans 'Queenly Lime Orange'	4	5	20
Stipa tenuissima 'Pony Tails'	2	5	10
Trifolium 'Cool Clover Jade'	7	5	35

Kesäkatulaatikot

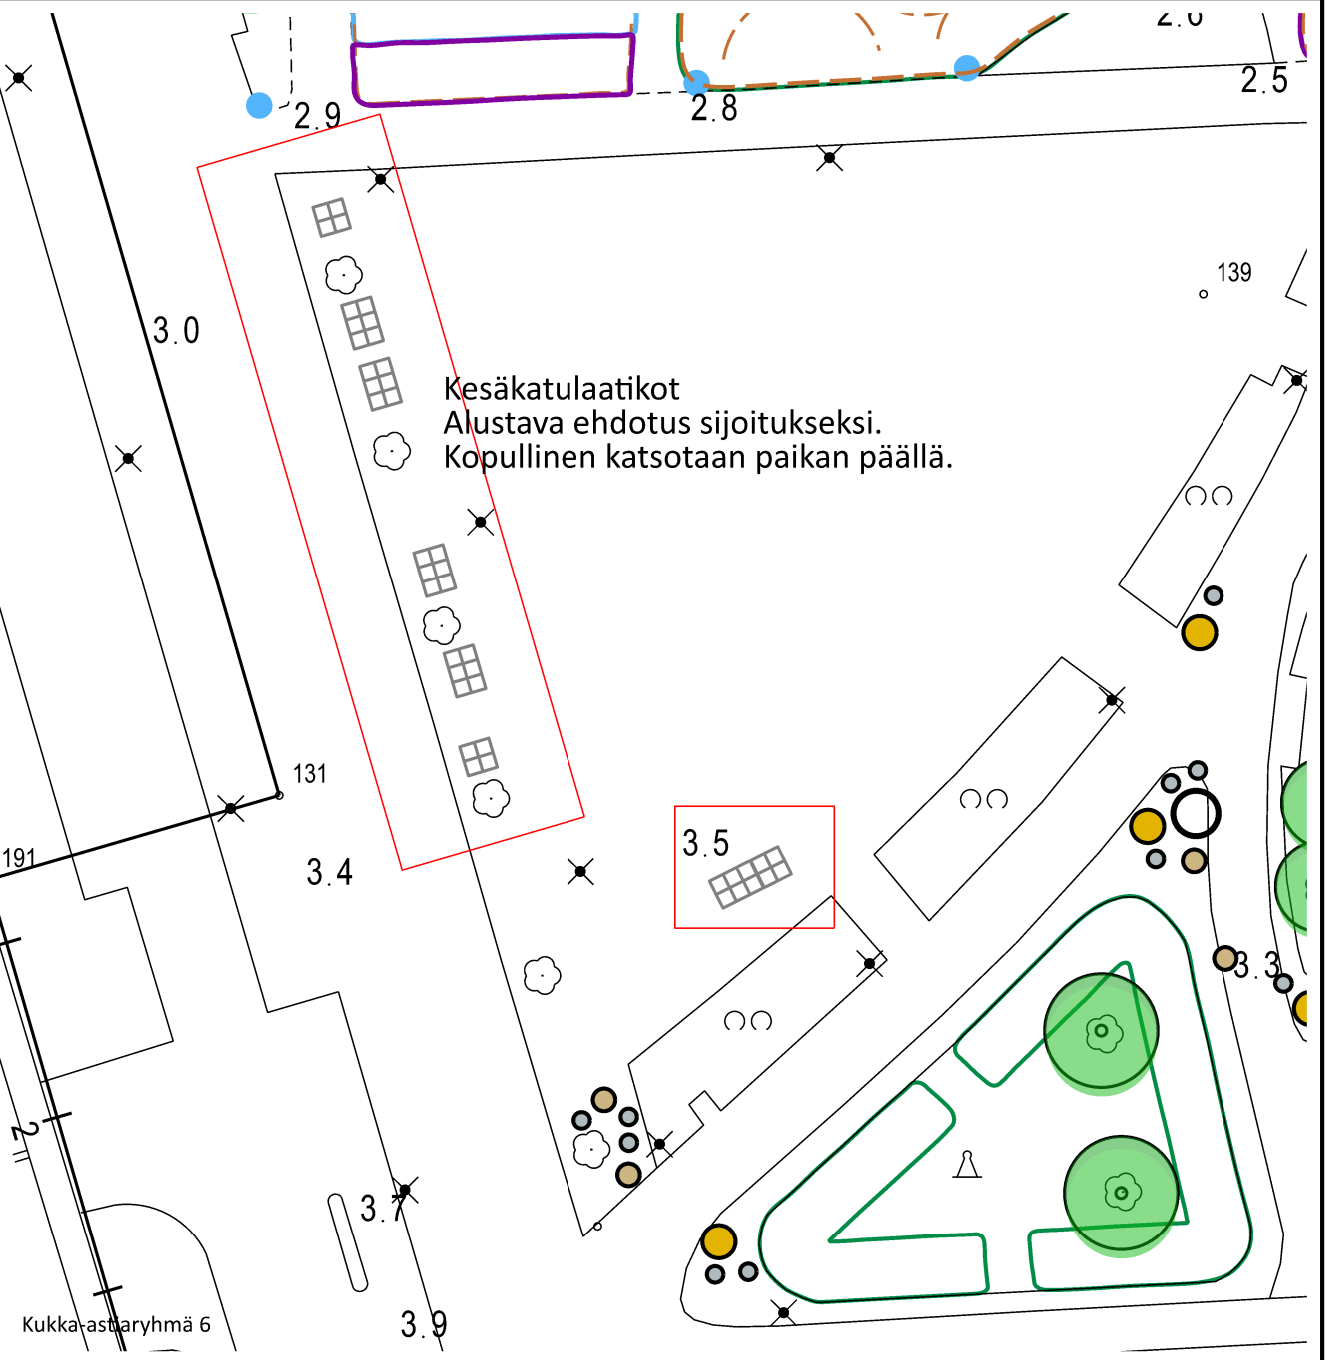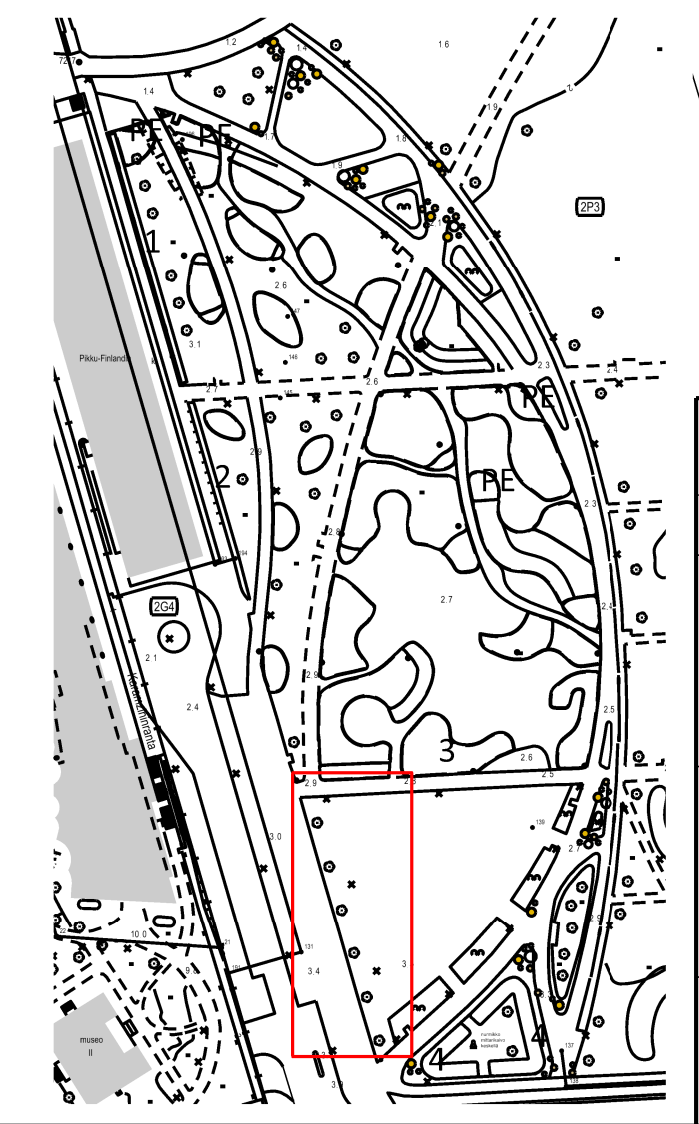

Helsinki Kaupunkiympäristön toimiala		www.hel.fi
Kaup.osa, osa-alue Etu-Töölö		sähköposti: etunimi.sukunimi@hel.fi
Kohde, osoite Töölönlahden puisto		Toimenpide Kausikasvit 2024
Pirustuksen sisältö Sijoitussuunnitelma		Juoks. nro 0
Istutussuunnitelma		Kukka-astia malli Kpl
Mittakaava 1:500	Tasokoordinaatisto ETRS-GK25	Puukehys 2 x 2 m (4 sisälaatikkoa) 3
Mittakaava 1:20	Korkeusjärjestelmä N2000	Puukehys 2 x 3 m (6 sisälaatikkoa) 5
Ympäristönhoito Puutarhapalvelu PL 1590 00099 Helsingin kaupunki		Piir. nro. VIO 6429/307(ka6)
Laatija Kirsti Oksanen		Pvm 4.3.2024