
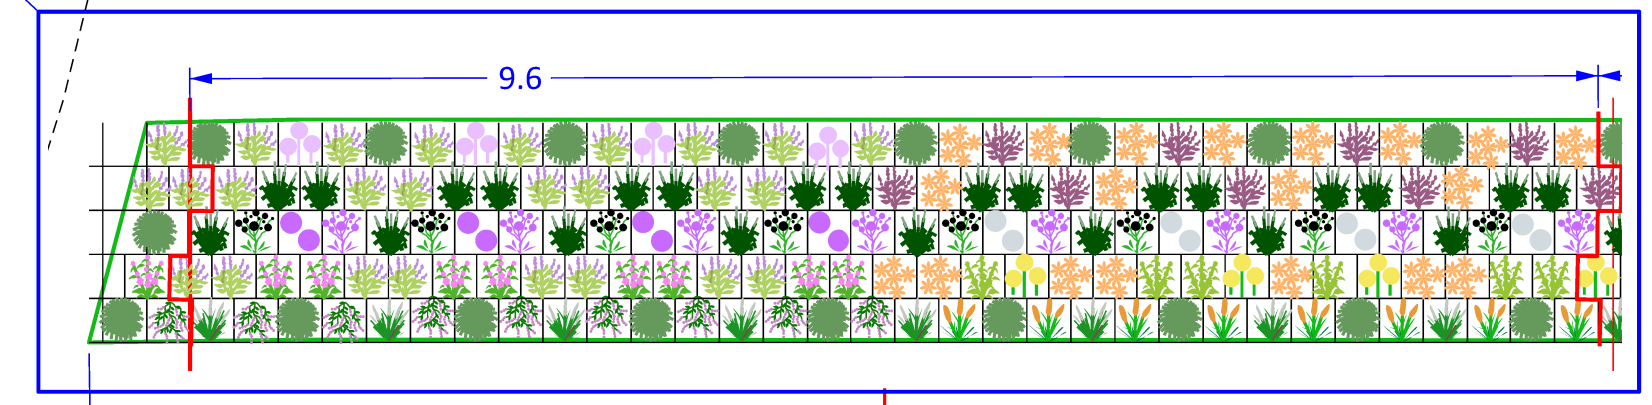


KASVI	ISTUTUSTIHEYS	KPL
Carex comans 'Phoenix Green'	0,30 x 0,30	96
Kniphofia uvaria 'Popsicle Mango'	0,30 x 0,30	50
Pennisetum alopecuroides 'Hameln'	0,30 x 0,30	50
Pennisetum x advena 'Sky Rocket'	0,30 x 0,30	145
Agastache rugosa 'Golden Jubilee'	0,30 x 0,30	140
Cleome hassleriana 'Sparkler Lavender'	0,30 x 0,30	50
Cleome hassleriana 'Sparkler White'	0,30 x 0,30	50
Cynoglossum amabile 'Mystery Rose', TL	0,30 x 0,30	50
Ammi sekoitu, TL (4 tainta /kenno)	0,30 x 0,30	50
Cosmos sulphureus 'Country Mix Field and Meadow Flowers', TL	0,30 x 0,30	120
Daucus 'Dara', 3-4 tainta/viljelyruukku, TL	0,30 x 0,30	50
Occium basilicum 'Magic Blue' TL	0,30 x 0,30	60
Tagetes erecta 'Gold Coins Yellow', TL	0,30 x 0,30	30
Zinnia elegans 'Zinderella Lilac' TL	0,30 x 0,30	30
Scaevola aemula 'Abanico Rose'	0,30 x 0,30	50

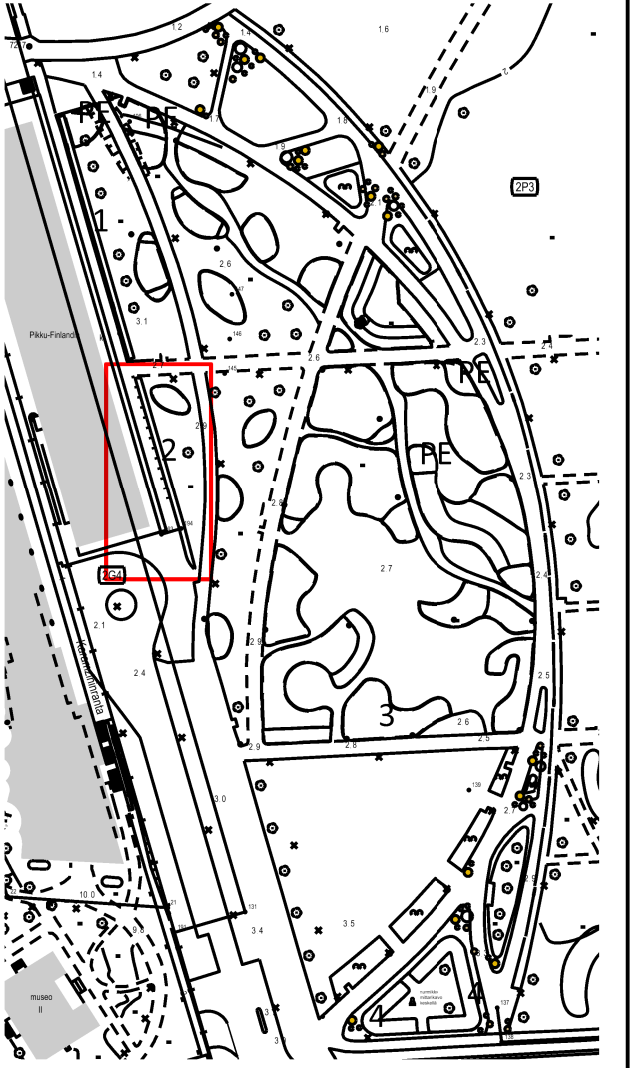

Detalji: Kukkaryhmässä toistetaan 9,6 m pitkää mallia 6 kertaa. Yksi pääty on vajaa, mutta yli jäävistä taimista istutetaan kukkarymän päädyt kuviota soveltaen.

Kasvin nimen perässä TL tarkoittaa että skasvatetaan kennotaimena. Muuten taimet ovat normaaleja ryhmäkasveja.

Helsinki Kaupunkiympäristön toimiala www.hel.fi sähköposti: etunimi.sukunimi@hel.fi	
Kaup.osa, osa-alue Etu-Töölö	Toimenpide Kausikasvit 2024
Kohde, osoite Töölönlahdenpuisto	Juoks. nro 0
nopeat toimenpiteet	Lisätietoja PikkuFinlandian luona, ei muurin kohta Kukkaistutus 2
Piirustuksen sisältö Istutussuunnitelma	Mittakaava 1:100
Detalji	1:50
	Tasokoordinaatio ETRS-GK25
	Korkeusjärjestelmä N2000
	Piir. nro. VIO 6429/299(ku2)
STARA Ympäristönhoito Puutarhapalvelu PL 1590 00099 Helsingin kaupunki	Laatija Kirsti Oksanen
	Pvm 1.3.2024