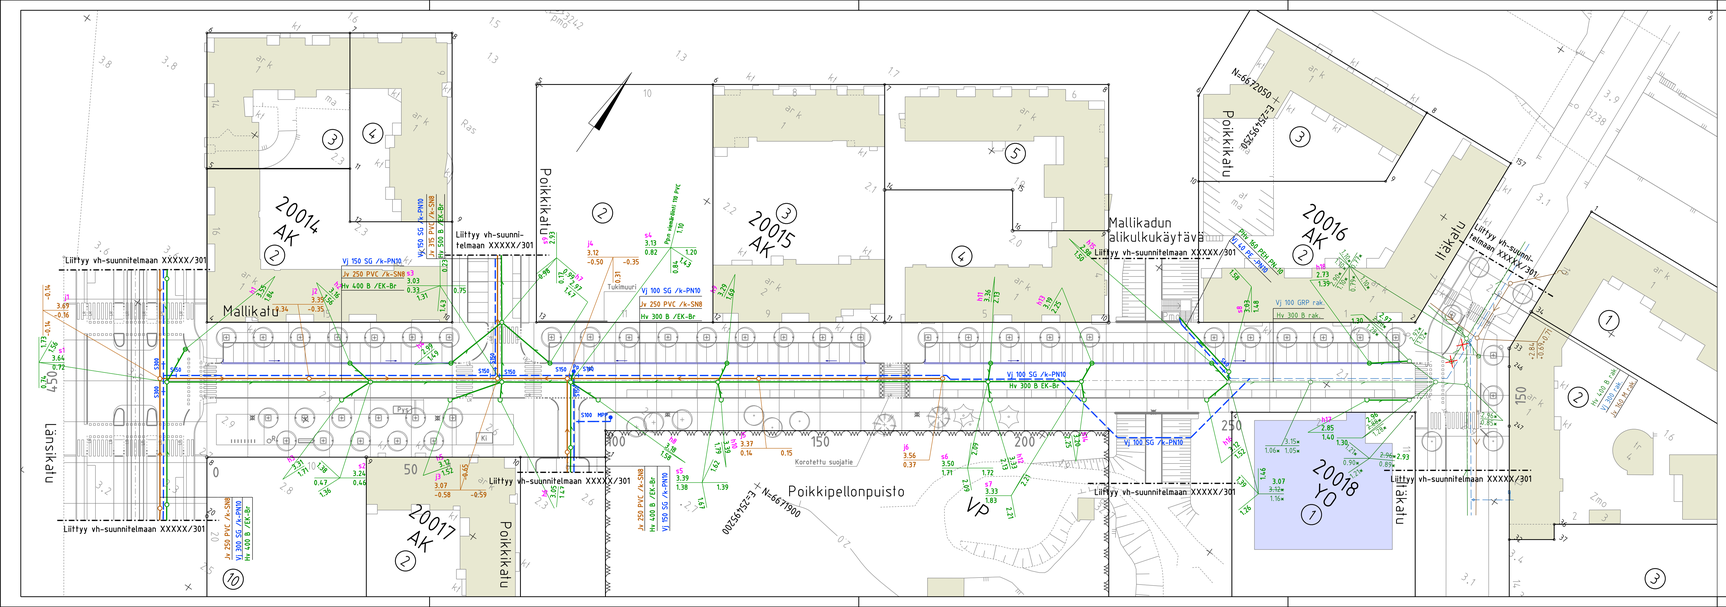
Mallikatu
Poikkikatu
Mallikadun jalkukukäytävä
Lansikatu
Poikkipellonpuisto
Liittyy vh-suunnitelmaan XXXXX/301
20014 AK
20015 AK
20016 AK
20017 AK
20018 YO
Vj 150 SG /k-PN10
Jv 250 PVC /k-SN8
Hv 400 B /EK-Br
Vj 100 SG /k-PN10
Hv 300 B /EK-Br
Vj 100 GRP rak.
Hv 300 B rak.
Jv 250 PVC /k-SN8
Hv 400 B /EK-Br
Vj 150 SG /k-PN10
Jv 315 PVC /k-SN8
Hv 500 B /EK-Br
Jv 250 PVC /k-SN8
Hv 400 B /EK-Br
Vj 150 SG /k-PN10