




- MERKINNÄT:**
- Suunnittelualueen raja
  - Poistettava kasvillisuus ja rakenteet
    - Poistettava puu 2 kpl
    - Poistettava pensasalue
    - Poistettava rumpu
    - Poistettava valaisin
  - Säilyttävä kasvillisuus
    - Säilyttävän alueen säilyttävä lehtipu ja säilyttävä havupuu
    - Säilyttävä lehtimetsä
  - Säilyttävät päällysteet ja korkeusasema
    - Säilyttävä kivituhka
    - Nykyinen oja tai pintavesipainanne
    - Nykyinen rumpu
  - Rakennettavan alueen säilyttävä ja siirrettävä kasvillisuus
    - Säilyttävä lehtipu 4 kpl
    - Maapuita alueelta kaadettavista puista
    - Seulottu metsänpohja
  - Uudet päällysteet, varusteet ja korkeusasema
    - Kivituhka
    - Seulanpääkiveys
    - Maakivi
    - Rumpu
    - Pylväsvalaisin
    - Likimääräinen korkeusasema

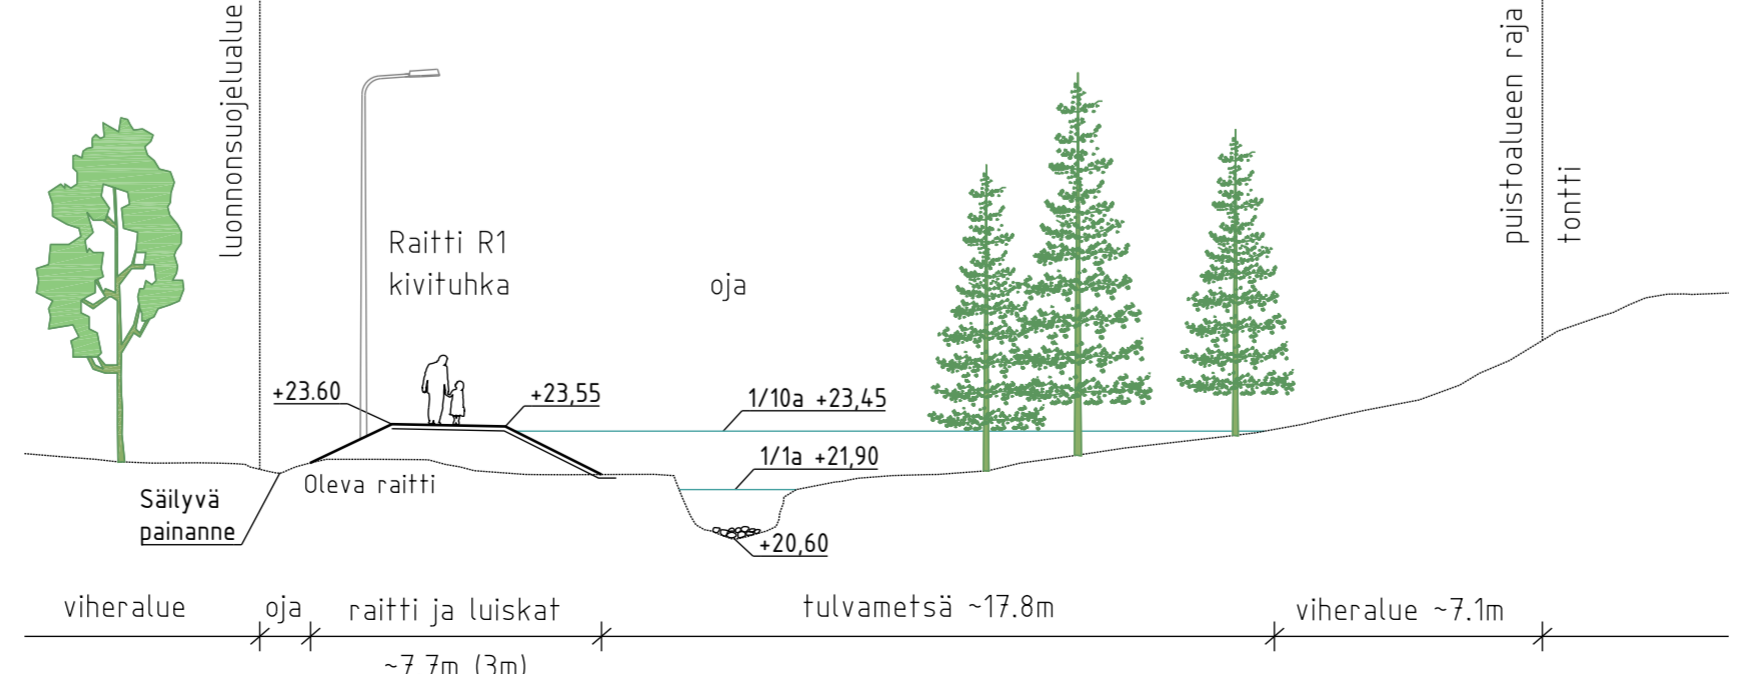

LEIKKAUS A-A, 1:200



24.10.2024 LUONNOS

Helsinki Kaupunkiympäristön toimiala  
www.hel.fi sähköposti: etunimi.sukunimi@hel.fi

KAUP.O.SA, OSA-ALUE  
454. Myllypuro

**HALLAINVUORI**  
Latokartanonkaari

Puistosuunnitelma

MK	LIITTYY	NRO	KHS
1:200	KORVAA	VIO 6463/1	KYLK
	KORVATTU	TASOKOORDINAATISTO:	HYV.
	ASEMAKAAVA 10260	ETRS-GK25	TARK.
	LIKENNES.	KORKEUSJÄRJESTELMÄ:	PROJ.
		NZ600	HYV.
			TARK.
			LAAT.

Konsultti **SITOWISE**  
Sitowise Oy  
020 747 6000  
www.sitowise.com