




Leikkaus D - D
1:250

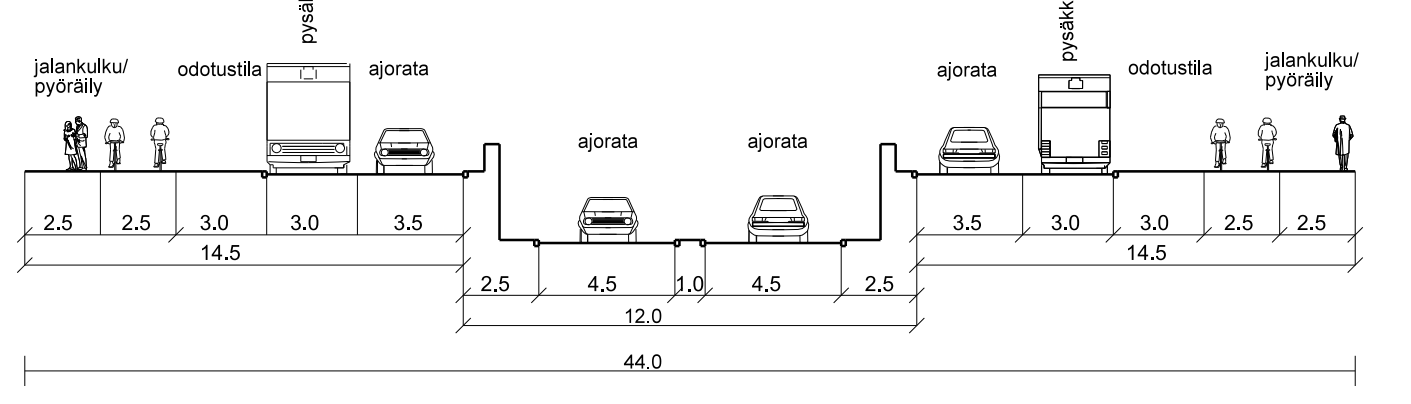


Leikkaus C - C
1:250

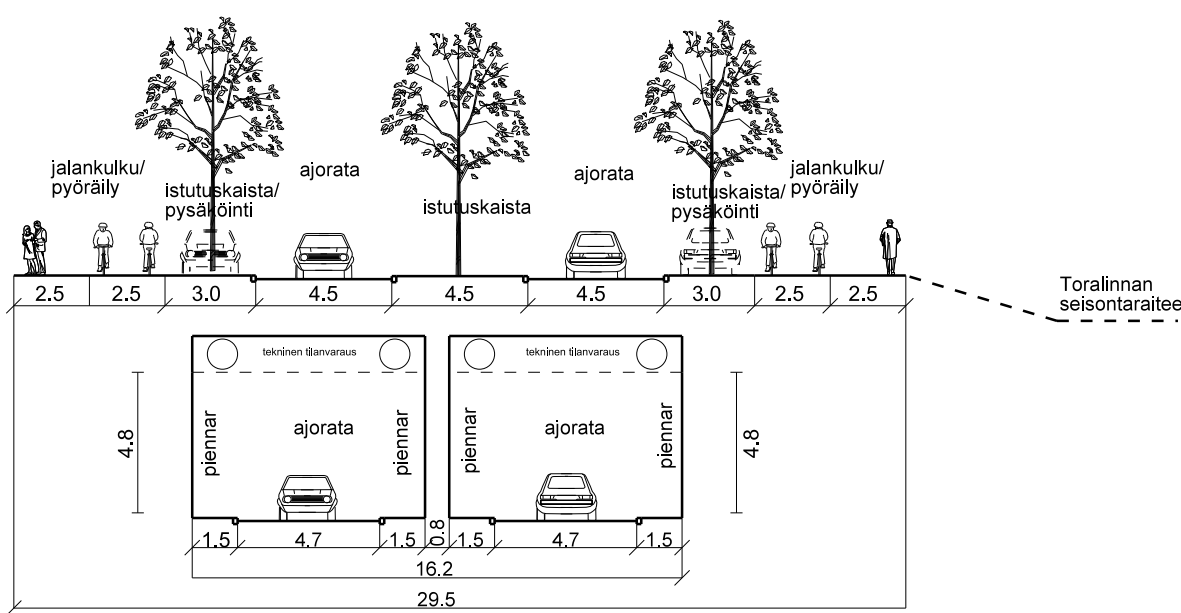


Leikkaus B - B
1:250

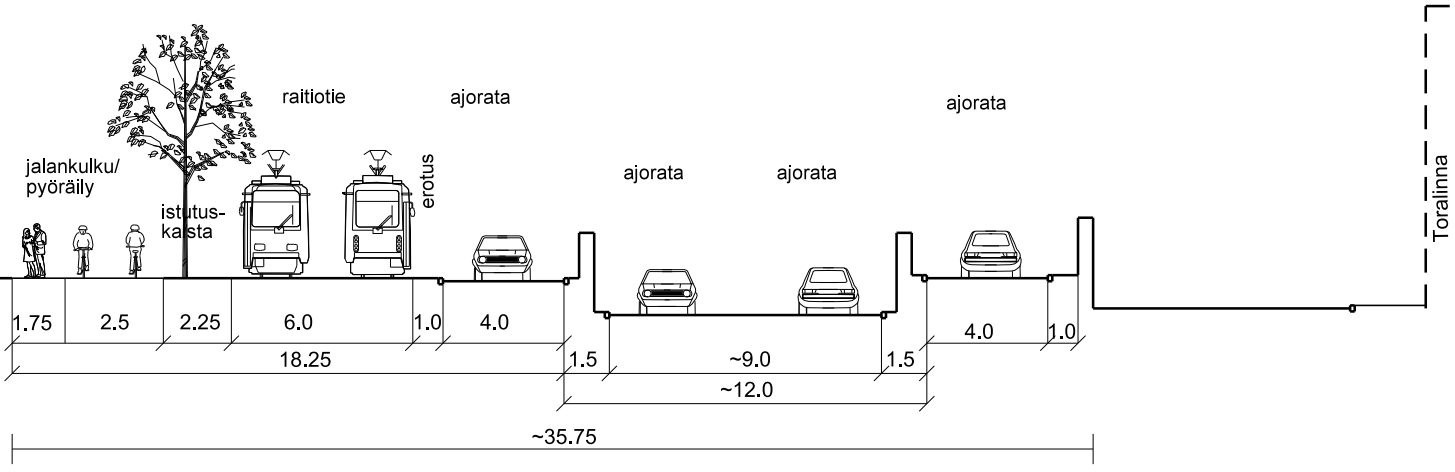

Leikkaus A - A
1:250

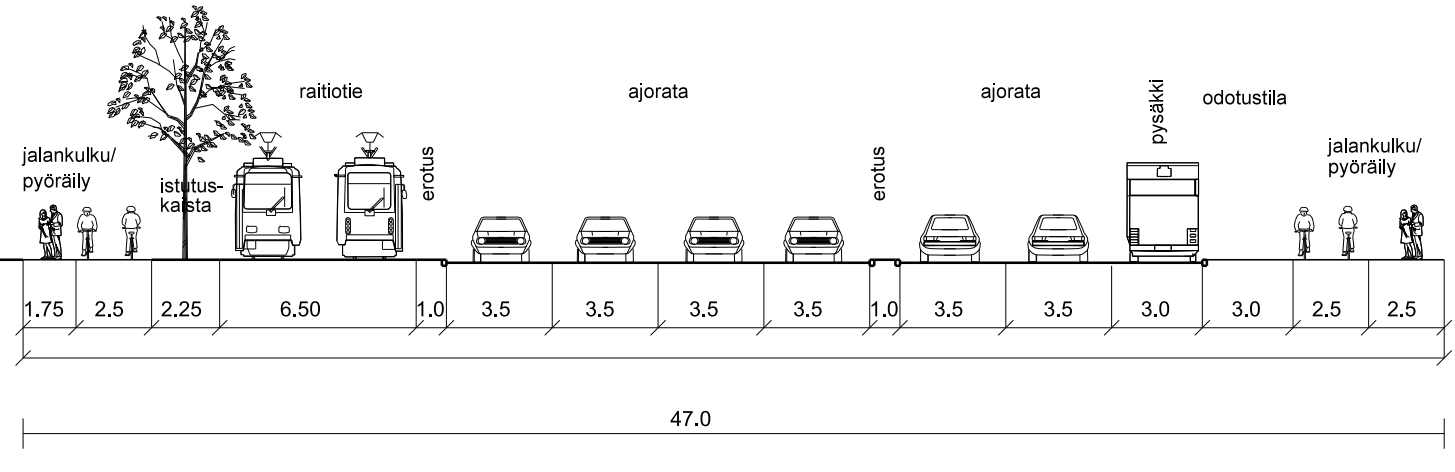

Veturitien tunneliosuus

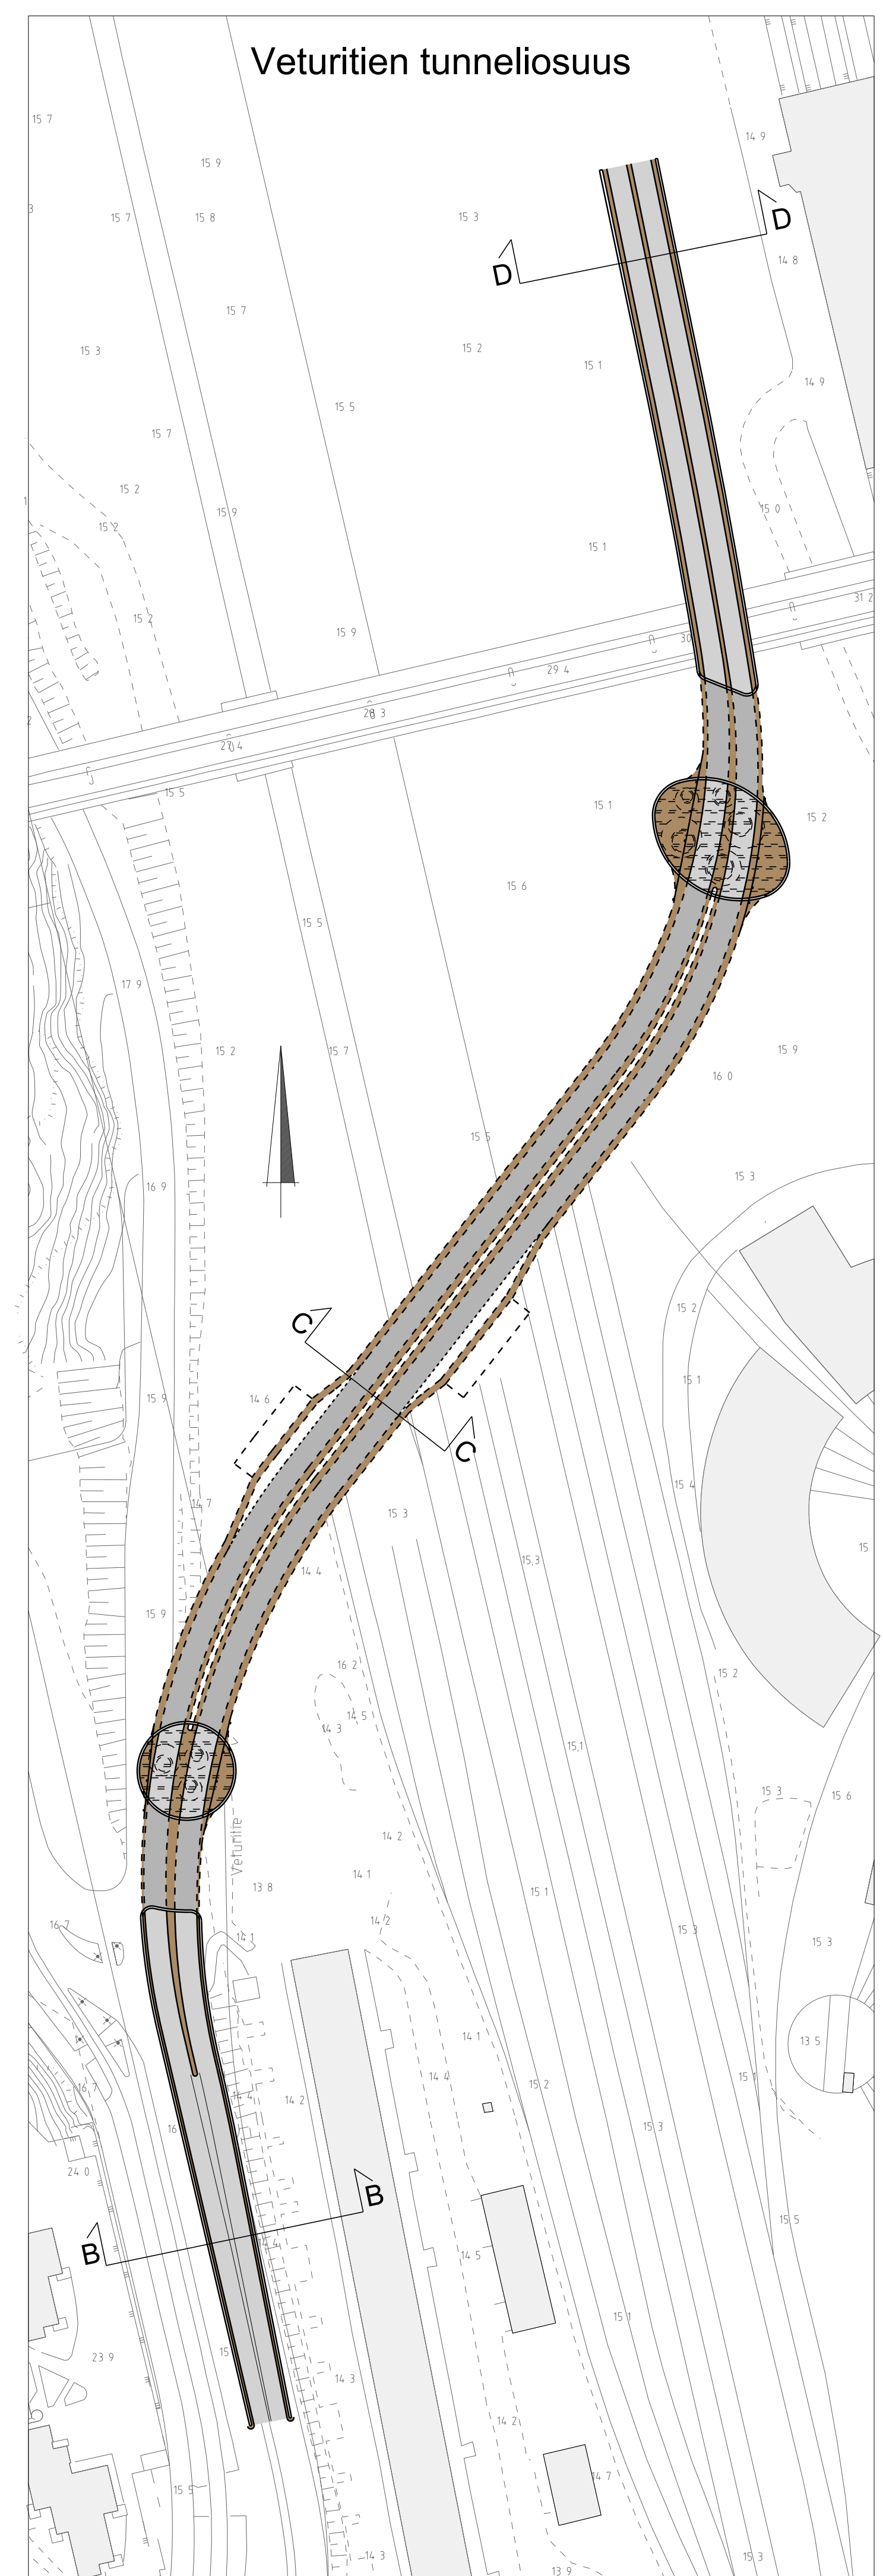

Selite:

- Erotuskaista/kiveys
- Istutuskaista
- Jalkakäytävä
- Joukkoliikenne
- Pyöräkaista
- Pyörätie
- Tunnelin ramppi
- Yhdistetty pyörätie ja jalkakäytävä

