




Leikkaus I - I
1:250

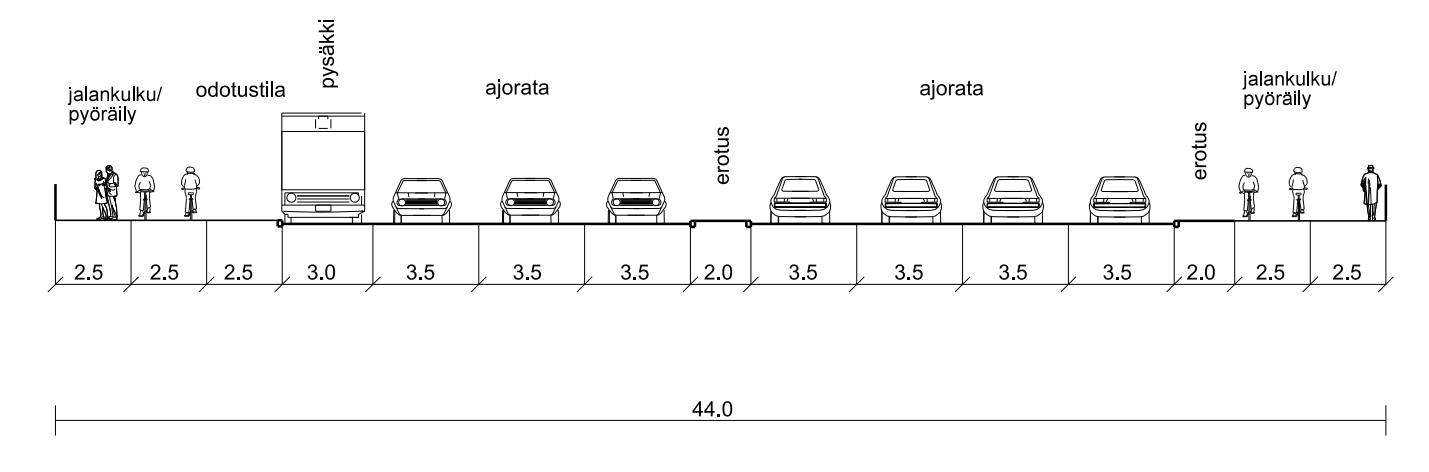


Leikkaus H - H
1:250

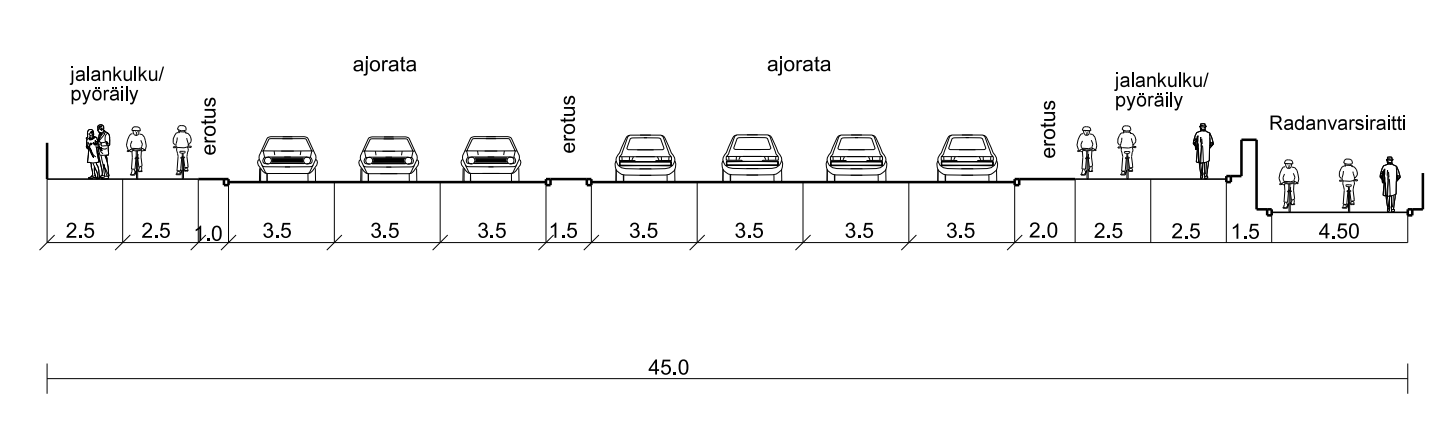


Leikkaus G - G
1:250

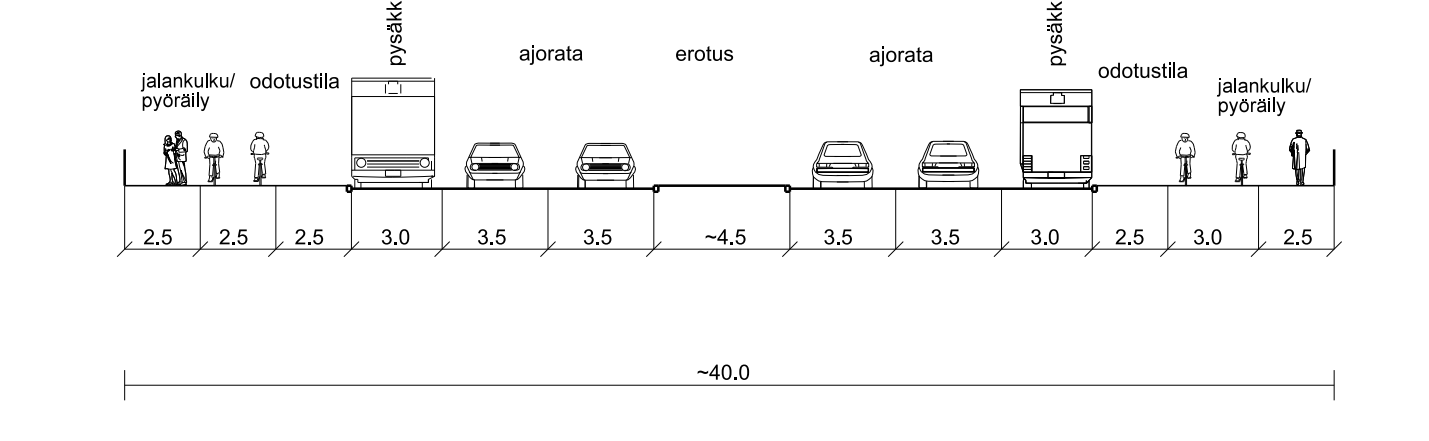

Leikkaus F - F
1:250

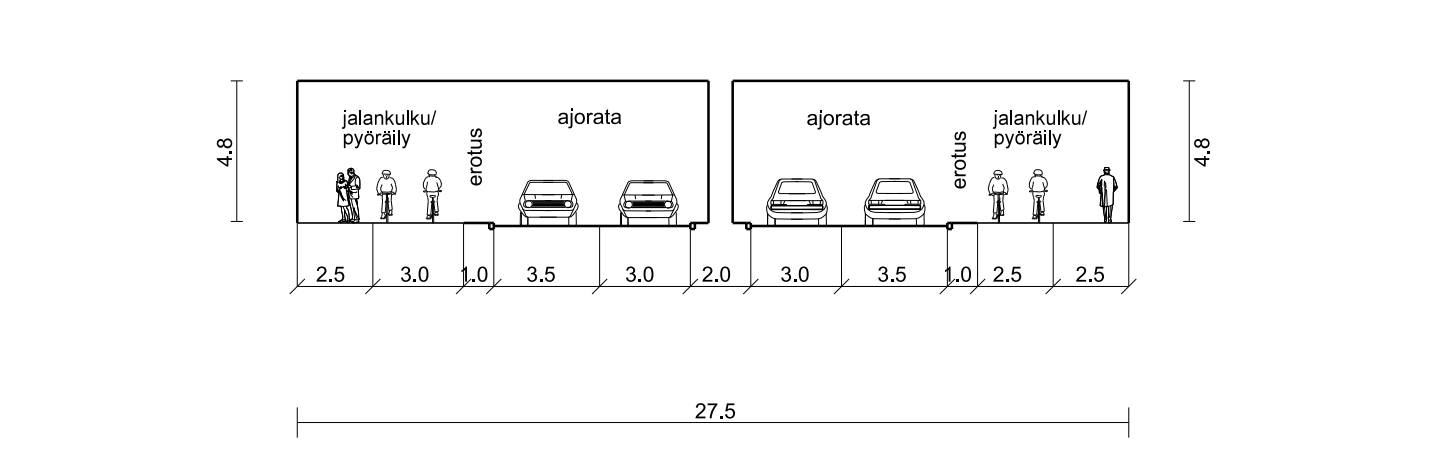

Leikkaus E - E
1:250

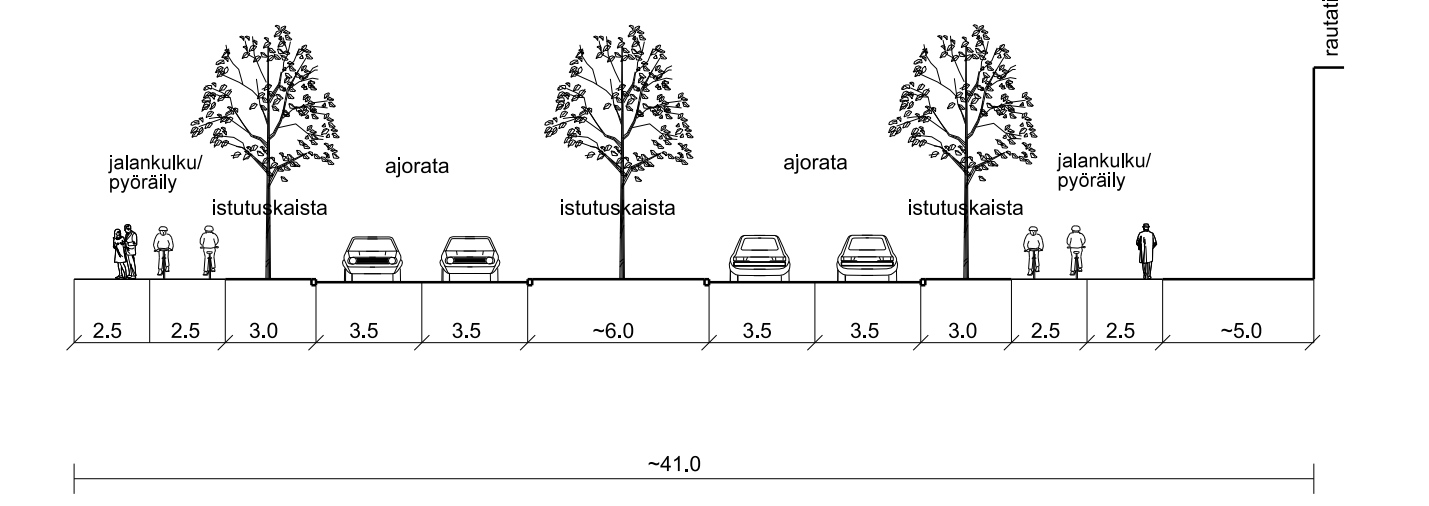

Selite:

- Erotuskaista/kiveys
- Istutuskaisla
- Jalkakäytävä
- Joukkoliikenne
- Pyöräkaista
- Pyörätie
- Tunnelin ramppi
- Yhdistetty pyörätie ja jalkakäytävä



VETURITIE LIIKENNESUUNNITELMA, OSA 2				Piir.no 6180-7	Kuus. 17
				Suhte. 1:1000	
				Karttas. 5845-7	
				Käsittehu.	
Piir1.	Loor.	Torh.	Pvm.	Ehd.	
	HVe		9.4.2013	Hvv.	
HEL SINGIN KAUPUNKISUUNNITTELUVIRASTO LIIKENNESUUNNITTELUOSASTO					