
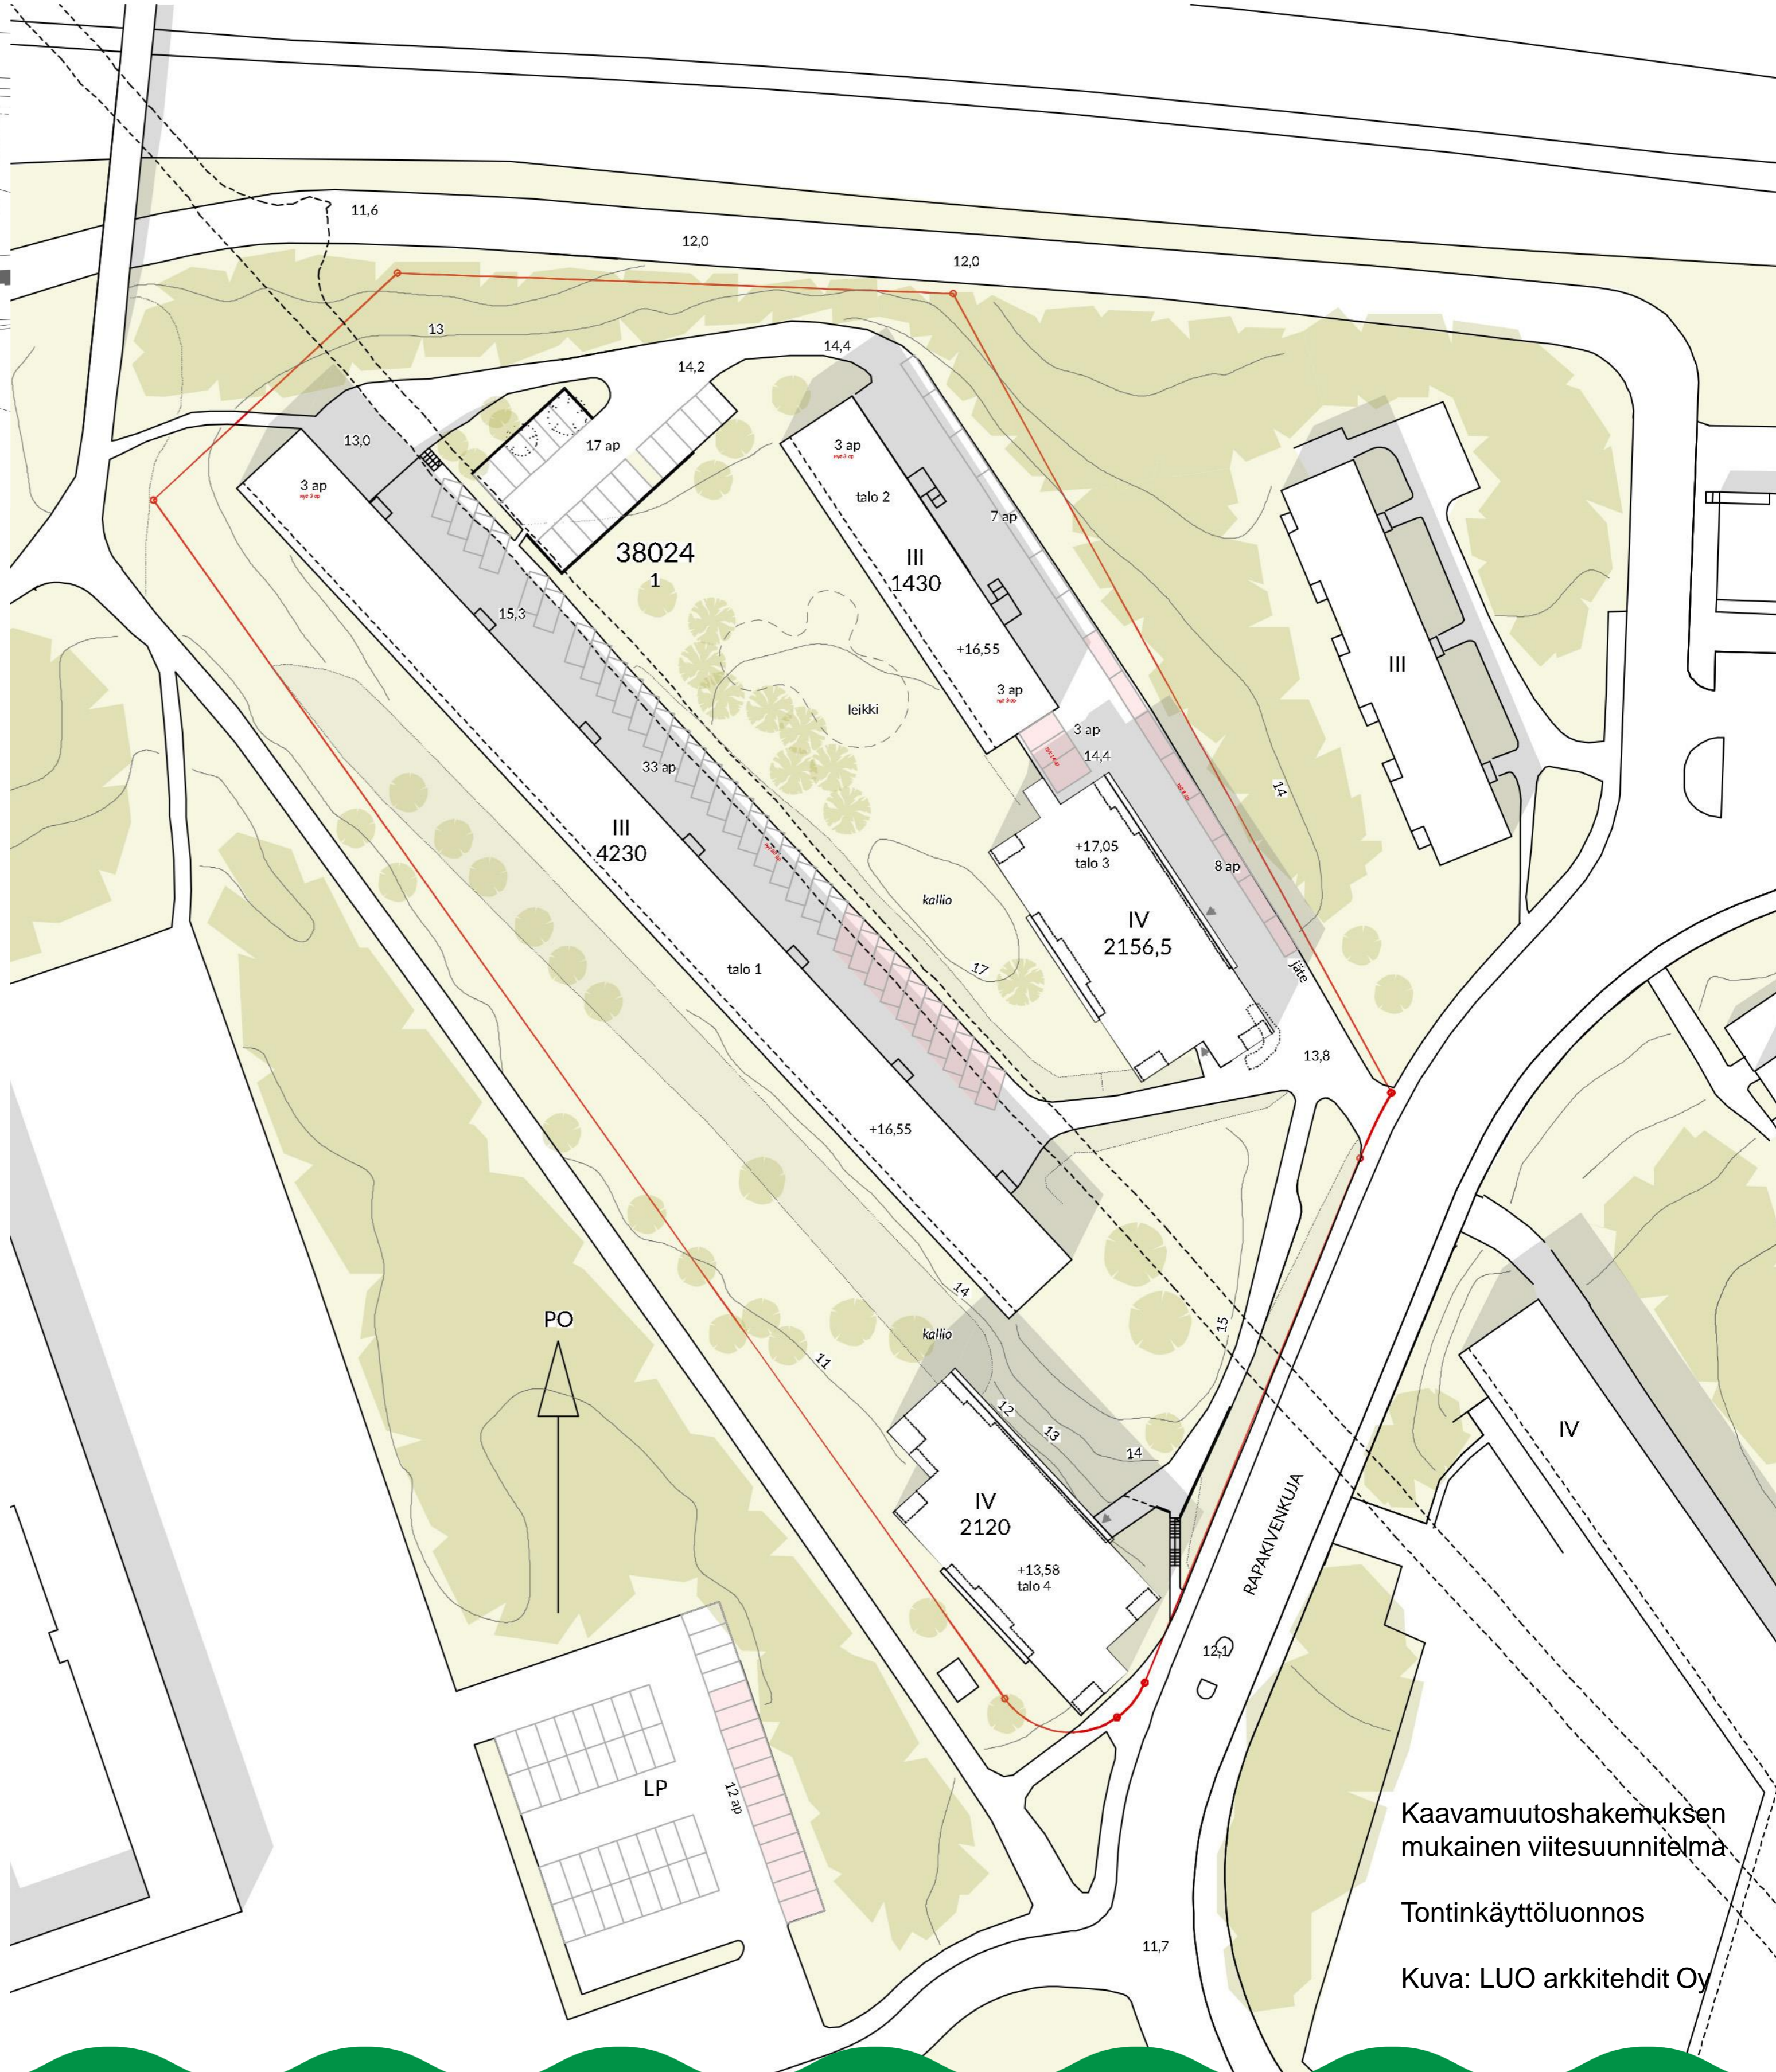


Rapakivenkuja 2, Pihlajamäki

Pihlajamäen alueelle suunnitellaan uutta asuntorakentamista. Nykyistä asuinkerrostalotonttia on suunniteltu täydennettäväksi kahdella uudisrakennuksella osoitteessa Rapakivenkuja 2. Samalla tutkitaan lähialueen katualueita ja pysäköintijärjestelyjä.

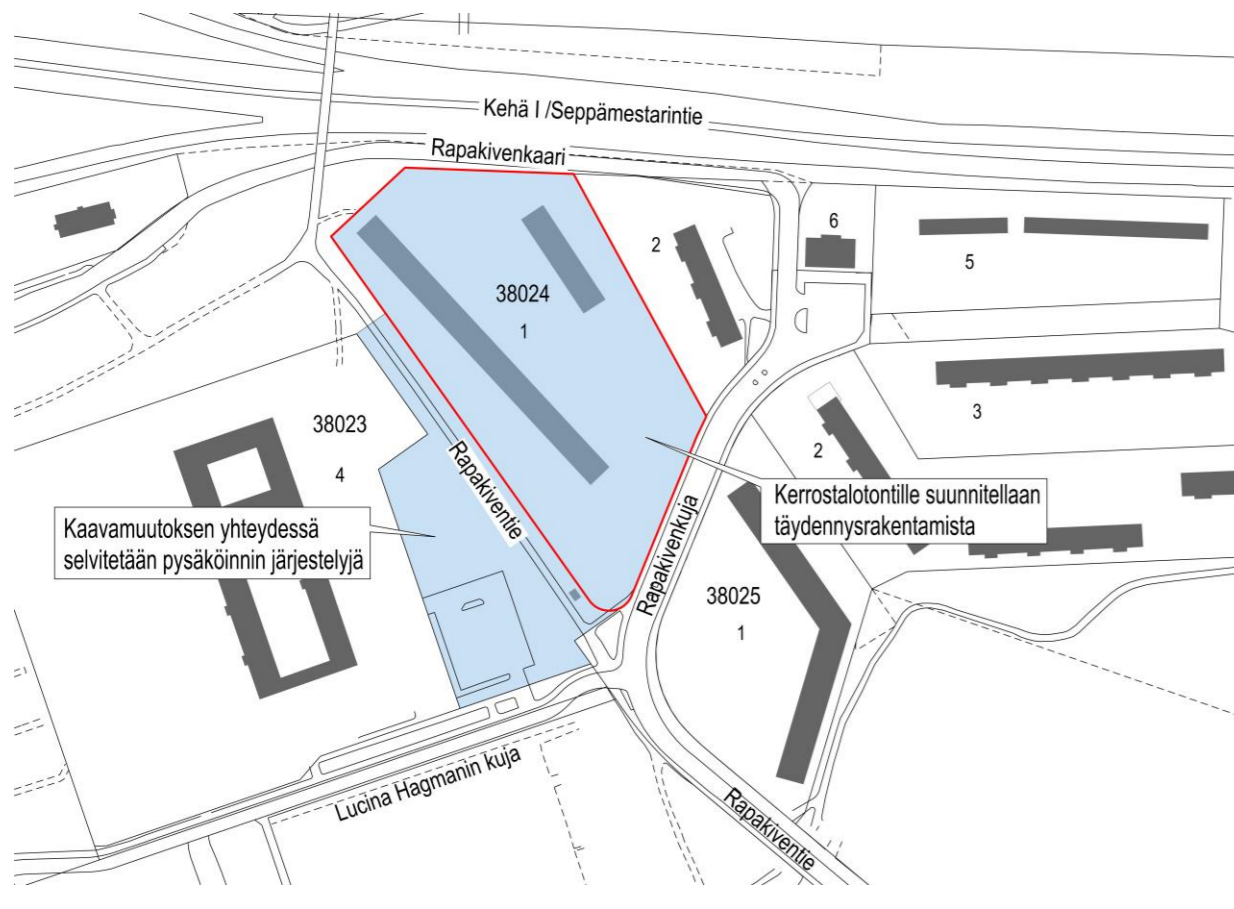

Asemakaavan muutos koskee yhtä suurikokoista asuinkäyttöön kaavoitettua tonttia sekä sitä sivuavia katualueita. Tavoitteena on täydentää asuintonttia Pihlajamäen arvokkaaseen kaupunkikuvaan soveltuvalla tavalla. Tontille suunnitellaan kahta uutta kerrostaloa. Samassa yhteydessä tutkitaan pysäköinnin järjestelyitä katualueilla.

Osallistumis- ja arviointisuunnitelma ja kaavan valmisteluaineistoa on esillä 16.12.2019–27.1.2020 seuraavissa paikoissa:

- Malmitalossa, Ala-Malmin tori 1, 00700 Helsinki
- Viikin kirjastossa, Viikinkaari 11 A, 00790 Helsinki
- verkkosivuilla www.hel.fi/suunnitelmat.

Aineistoon voi käydä tutustumassa Kaupunkiympäristön asiakaspalvelussa (käyntiosoite Sörnäistenkatu 1, ala-aula, avoinna ma-to klo 9-16, pe 10-15), jossa saa henkilökohtaista neuvontaa. Suunnitteluun liittyvää aineistoa päivitetään Helsingin karttapalveluun kartta.hel.fi/suunnitelmat.

Mielipiteet osallistumis- ja arviointisuunnitelmasta sekä valmisteluaineistosta pyydetään esittämään **viimeistään 27.1.2020**. Kirjalliset mielipiteet lähetetään osoitteeseen Helsingin kaupunki, Kirjaamo, PL 10, 00099 HELSINGIN KAUPUNKI, (käyntiosoite: Kaupungintalo, Pohjoisesplanadi 11–13, avoinna arkisin ma-pe klo 8.15 – 16) tai sähköpostilla helsinki.kirjaamo@hel.fi.

Mielipiteet voi esittää myös suoraan suunnittelijalle. Tapaamisaika tulee sopia etukäteen.

Lisätiedot:
Maankäyttö
Johanna Mutanen, arkkitehti, p. (09) 310 37299,
johanna.mutanen@hel.fi

Kaavamuutoshakemuksen mukainen viitesuunnitelma
Tontinkäyttöluonnos
Kuva: LUO arkkitehdit Oy

Helsinki