



PUISTOLAN PALVELUTALO, ASEMAPIIRUSTUS

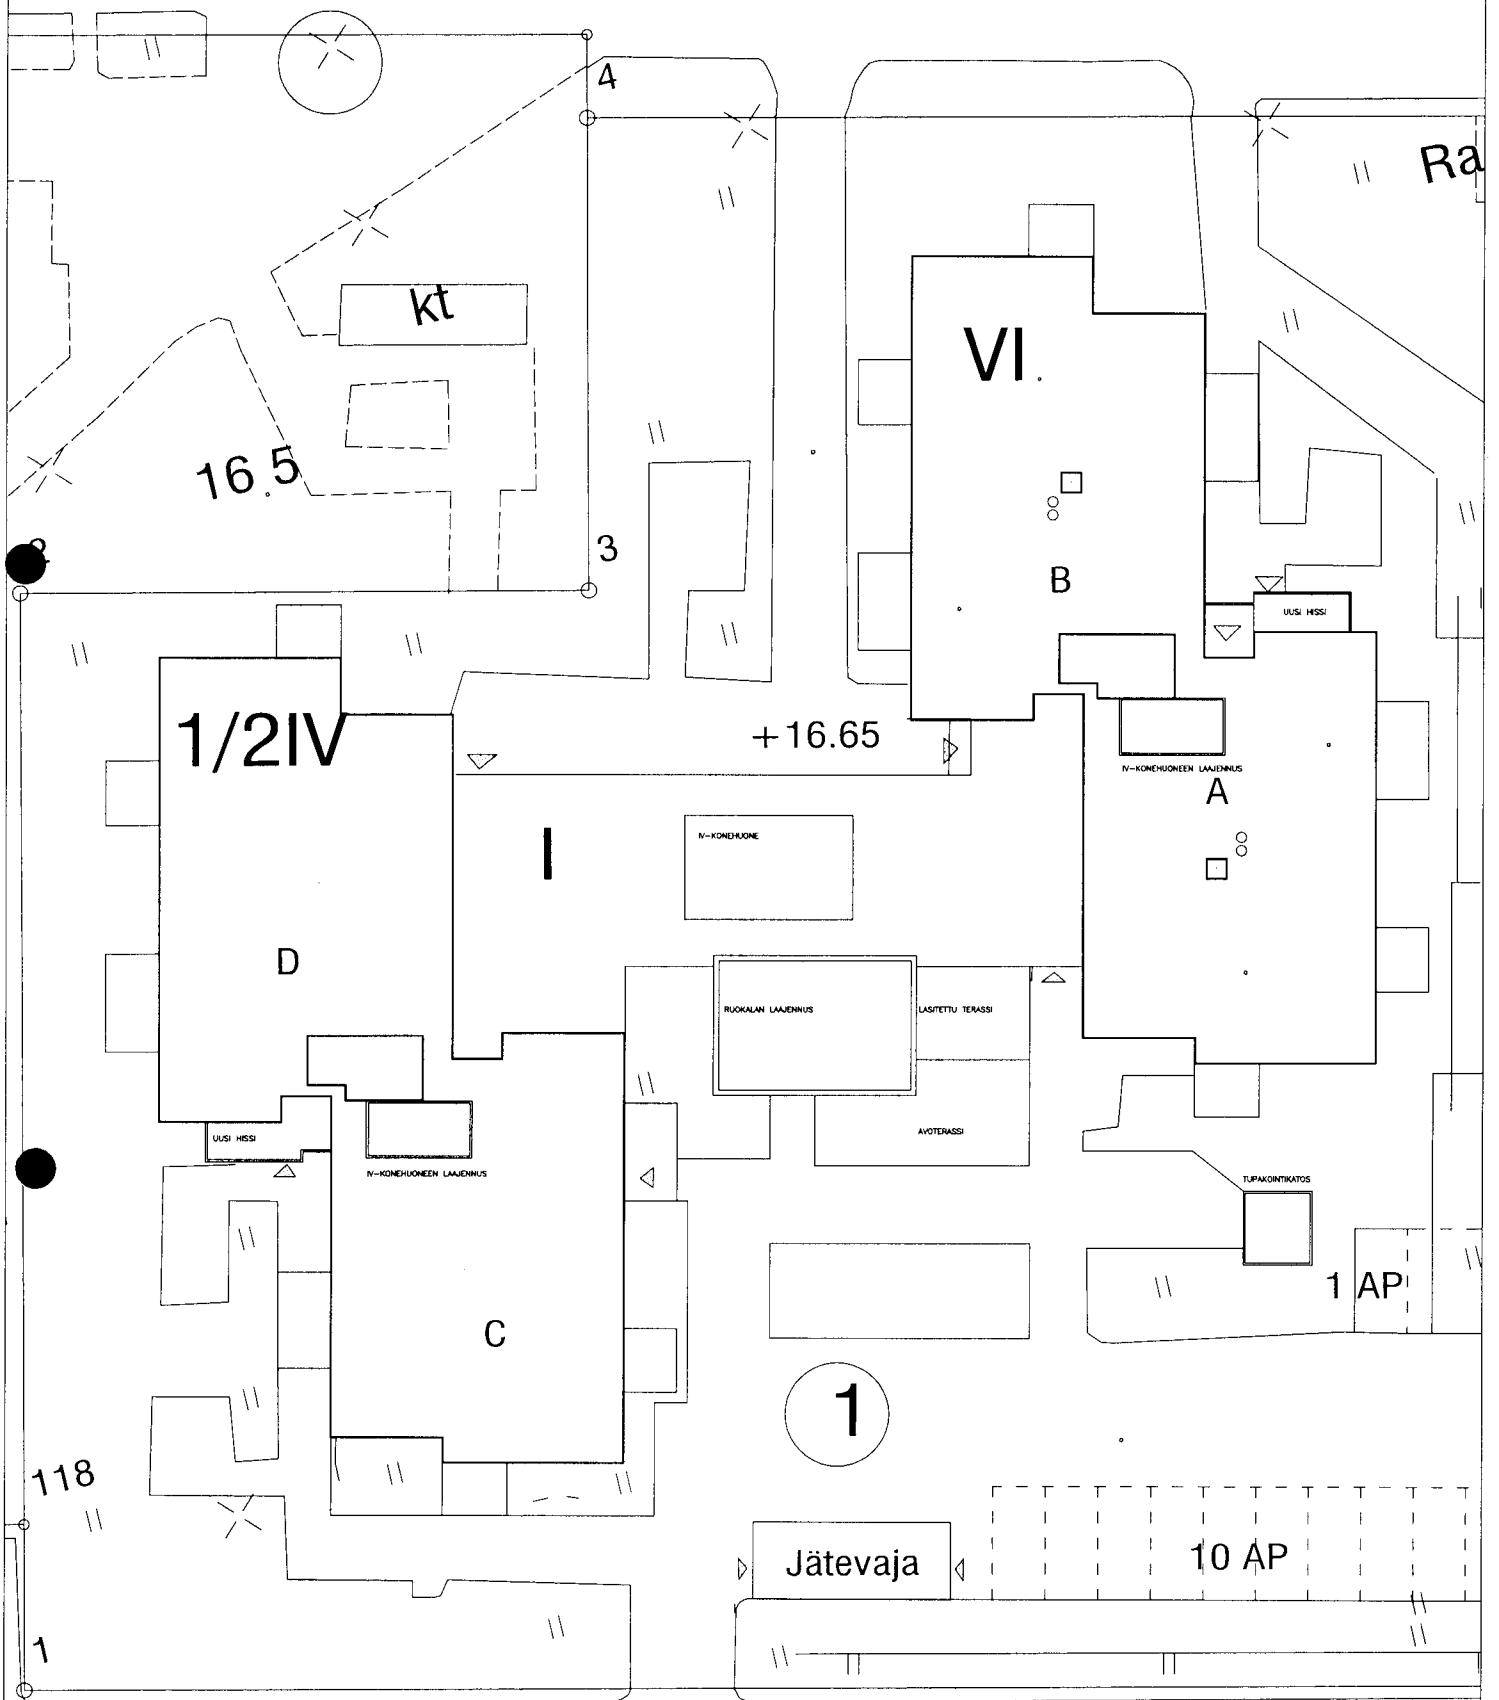

Aksiisipolku

0 1 2 3 4 5 6 7 8 9 10M

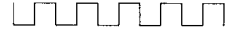

KAARI ARKKITEHDIT