

TONTTIEN MUODOSTUMINEN - TOMTERNAS BILDNING

N.O	PINTA-ALAT / AREALER m²		KIINTEISTÖ / FASTIGHET	
	YHTEENSÄ SUMMA	KIINTEISTÖJÄN OMR.	MÄÄRÄLÖTTÄÄN OMR.	MAÄRÄÄLÄ / OUTBRUTET OMRÅDE
33	7706	5232	91-412-1-240	SKOGSVIK
			91-412-1-298	SKOGSVIK I
			91-412-1-860	VAGMARK
			91-412-1-1025	VILLINGE
34	12021	9721	91-412-1-1080	DEGERÖGÅRD
			91-412-1-58	ANGSBACKA
			91-412-1-58-M501	
35	12021	11787	91-412-1-861	ANGSBACKA I
			91-412-1-1080	DEGERÖGÅRD
			91-412-1-58	ANGSBACKA
			91-412-1-1080	DEGERÖGÅRD


TONTTIJAKOALUEELLA VOI SIIJAITA MAANALAISIA JOHTOJA

KOORDINAATTILUETTELO - KOORDINÄTFÖRTECKNING

PISTE PUNKT	Y		X		PISTE PUNKT	Y		X	
75	25506470	740	6671988	275	101	25506707	060	6672087	077
76	25506516	641	6672170	142	120	25506569	940	6671954	336
77	25506517	669	6672174	214	154	25506541	107	6672145	756
81	25506475	890	6671987	197	165	25506619	640	6672117	246
82	25506521	854	6671970	774	192	25506540	364	6672137	877
83	25506524	502	6671969	749	445	25506518	509	6672177	541
84	25506616	043	6671938	698	490	25506709	606	6672090	321
100	25506704	095	6672082	244					

Rajavälin 445-154-165-490 rajapistee, koordinaatit ja rajamitat ovat saatavilla Helsingin Kaupunkimittaustalvissa.

Muodostajakiinteistöjen pinta-alaat voivat tarkentua kiinteistötoimituksessa

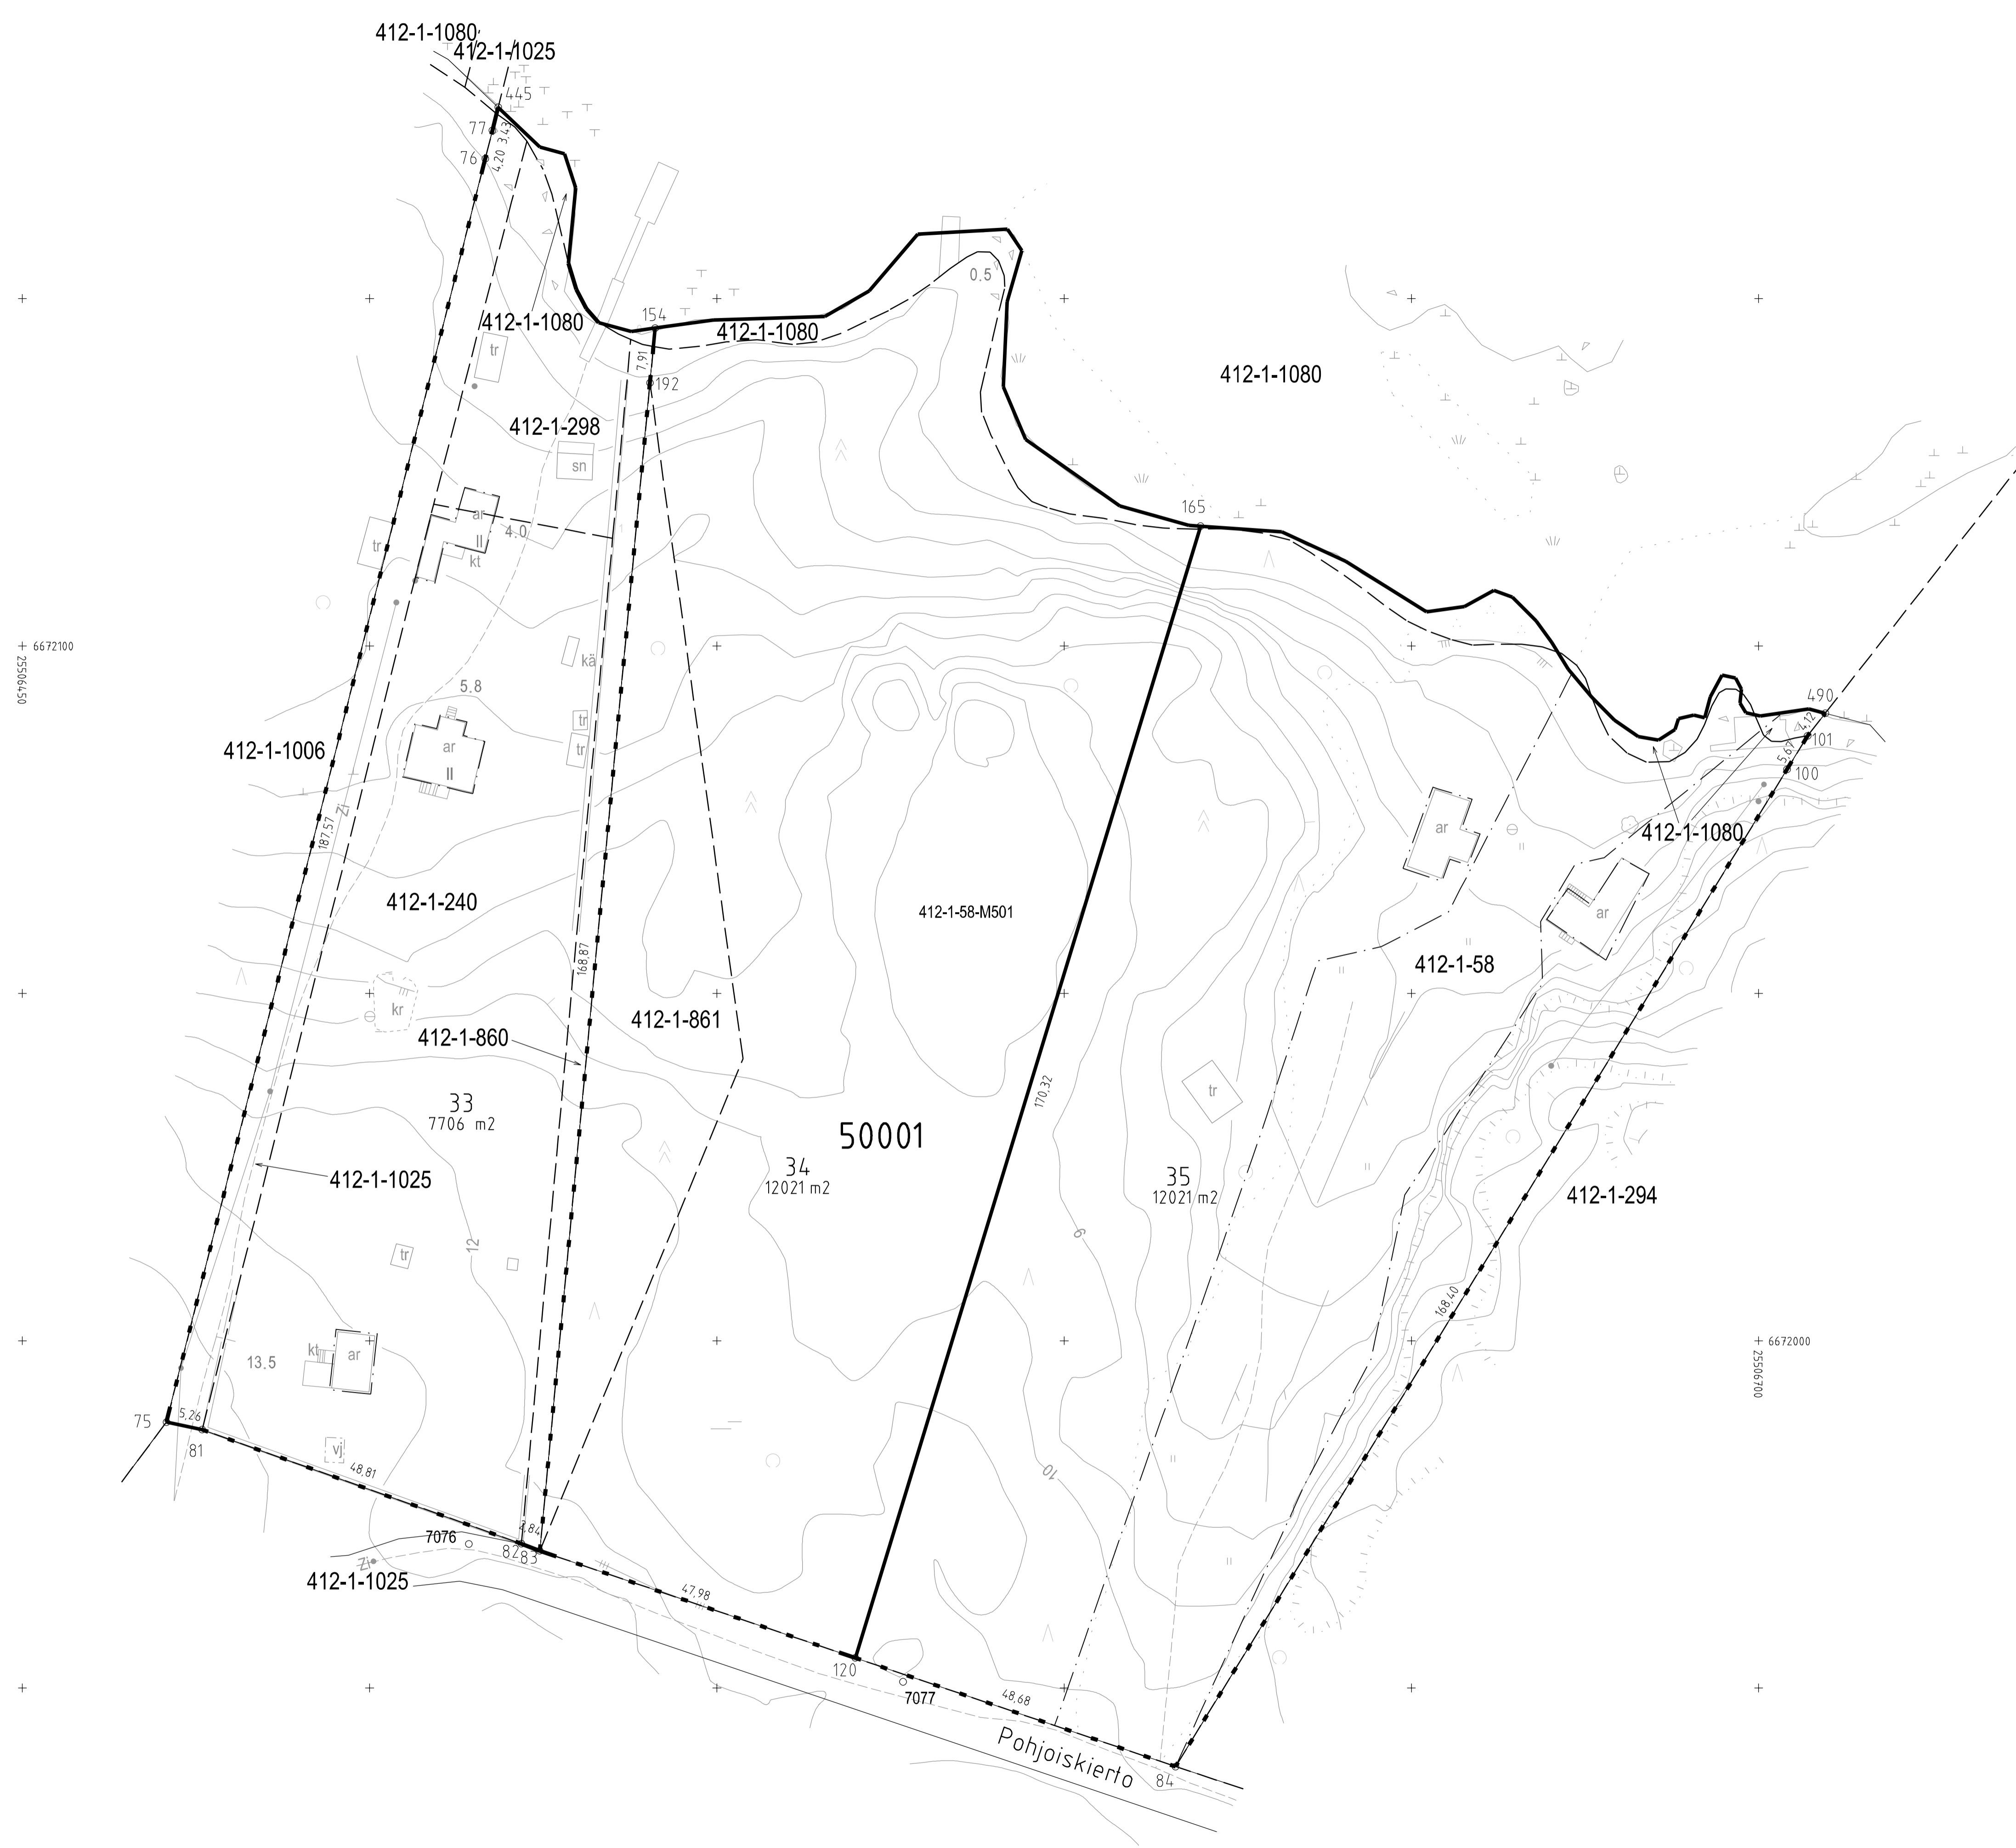

Tasokoordinaatisto / Plankoordinatsystem:
ETRS-GK25
Korkeusjärjestelmä / Höjdsystem:
NZ000

TONTTIJAKO:	KORTTELI/TONTIT: 50001/33-35
TOMTINDELNING:	KVARTER/TOMTER:
KAUPUNGINOSA/STADSDEL:	50. VILLINKI/VILLINGE
ASEMAKAAVA/STADSPLAN:	N:O 12300/19.6.2019
LASK: RÄKN: MRu	PIIRI: HKo
	KARTTALEHTI: 671506
	KARTBLAD:

KIINTEISTÖINSINÖÖRIN MAARAYKSESTA
POHJAKARTAN HYVÄKSYI JA TONTTIJAKON LAATI:
GÖDKÄNT BASKARTAN OCH UPPGJÖRT TOMTINDELNINGEN
FÖRORDNAD AV FASTIGHETSINGENJÖREN: 10.12.2024

TIIMIPÄÄLLIKKO:
TEAMCHEF:

LAURA SILVAN

N:O 14146