


Tasokoordinaatisto / Plankoordinatsystem:  
ETRS-GK25  
Korkeusjärjestelmä / Höjdsystem:  
N2000

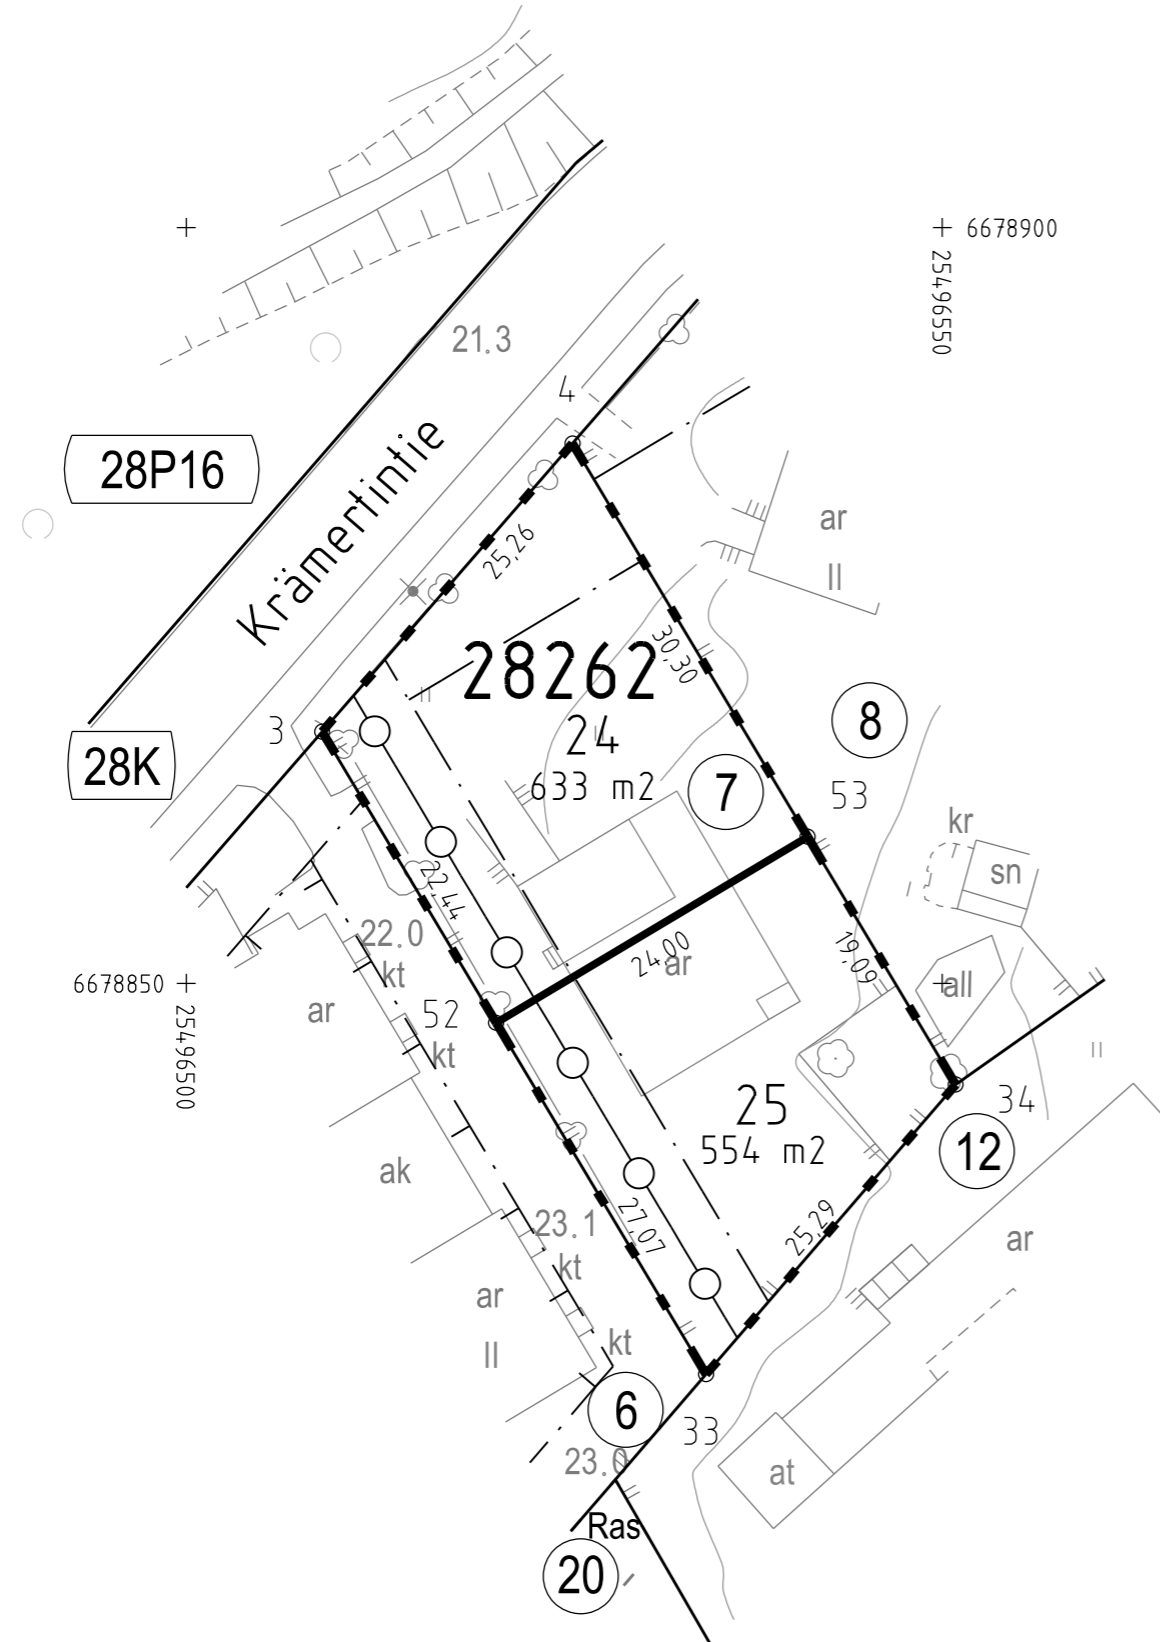

**TONTTIJAKOKARTTA**  
**TOMTINDELNINGSKARTA**

1:500

**HELSINKI**  
**HELSINGFORS**

**TONTTIEN MUODOSTUMINEN - TOMTERNAS BILDNING**

N:O	PINTA-ALAT / AREALER m <sup>2</sup>			KIINTEISTÖ / FASTIGHET MÄÄRÄALA / OUTBRUTET OMRÅDE
	YHTEENSÄ SUMMA	KIINTEISTÖITTÄIN ENL. FASTIGH.	MÄÄRÄALOITTAIN OUTBR. OMR. (LAK. YHTEINEN UPPHÄVT SAMF.)	

TONTIN 25 KULKU KRÄMERTINTIELLE ON JÄRJESTETTÄVÄ TONTIN 24 KAUTTA  
TONTTIJAKOALUEELLA SIJAITSEE MAANALAISIA JOHTOJA

**KOORDINAATILUETTELO - KOORDINATFÖRTECKNING**

PISTE PUNKT	Y	X	PISTE PUNKT	Y	X

TONTTIJAONMUUTOS: TOMTINDELNINGÄNDRING:	KORTTELI/TONTIT: 28262/24,25 KVARTER/TOMTER:	
KAUPUNGINOSA/STADSDEL:	28. OULUNKYLÄ/ÄGGELBY	
ASEMAKAAVA: STADSPLAN:	N:O 3313/5.10.1953	
EDELLINEN TONTTIJAKO: FÖREGÅENDE TOMTINDELNING:	N:O 971/18.4.1955	
LASK: RÄKN: LRa	PIIRT: RIT: HKo	KARTTALEHTI: 678496 KARTBLAD:
KIINTEISTÖINSINÖÖRIN MÄÄRÄYKSESTÄ POHJAKARTAN HYVÄKSYI JA TONTTIJAON LAATI: GODKÄNT BASKARTAN OCH UPPGJORT TOMTINDELNINGEN FORORDNAD AV FASTIGHETSINGENJÖREN:	7.1.2025	

TIIMIPÄÄLLIKKÖ:  
TEAMCHEF:

LAURA SILVAN

N:O 14153