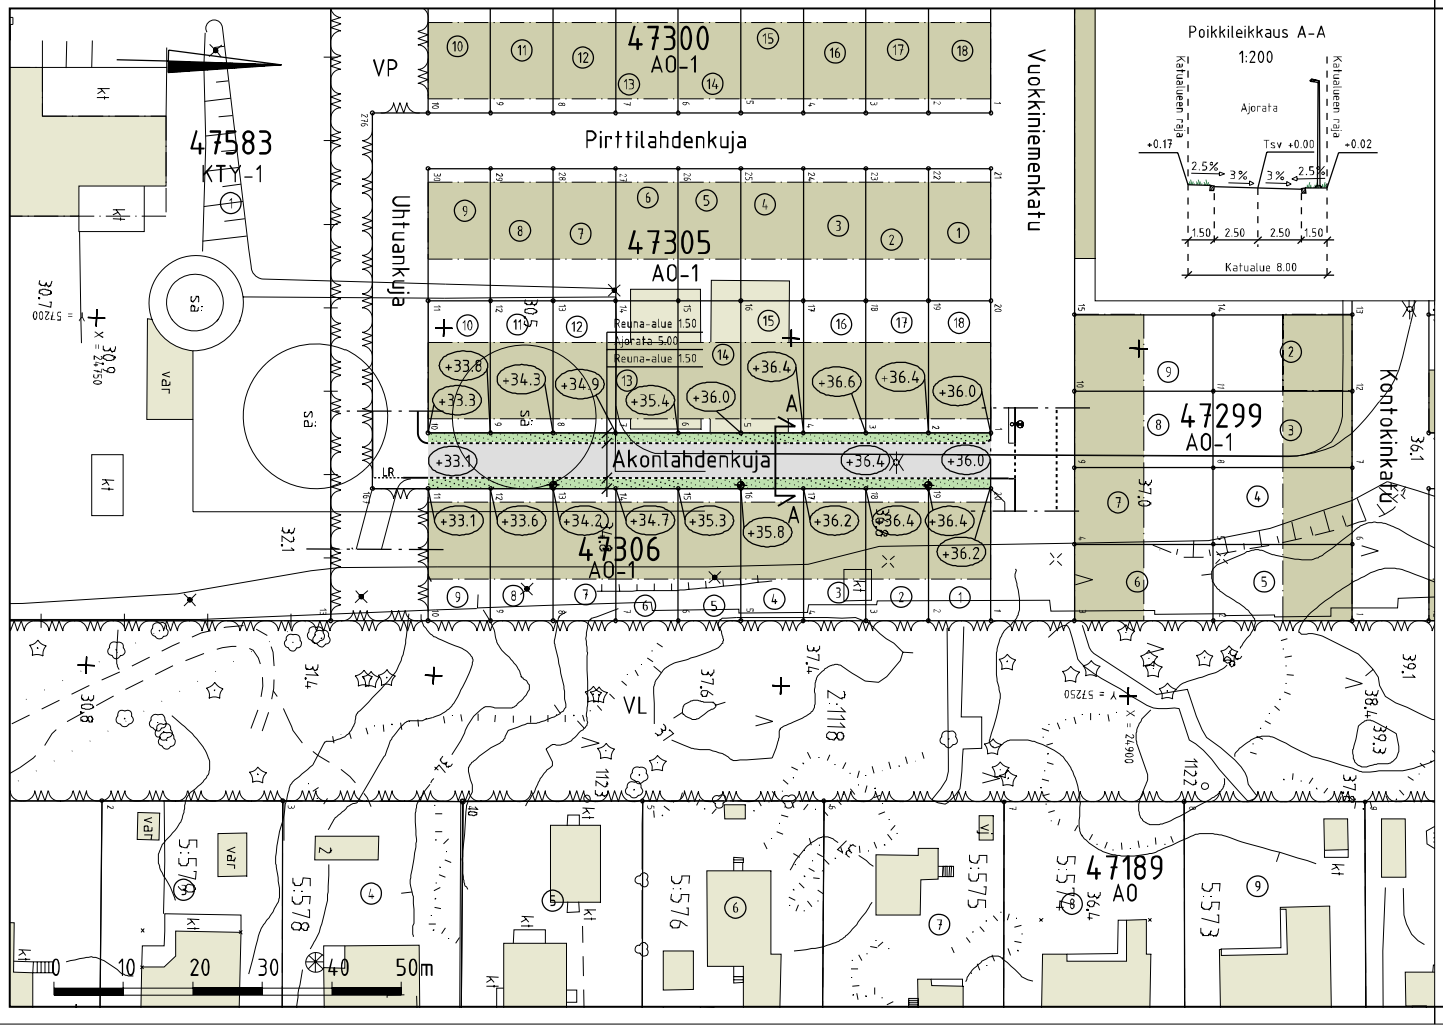

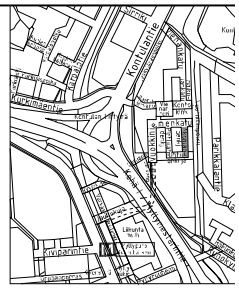
Konlahdentie
Kontokinkatu
Kontokinkatu
Kontokinkatu