
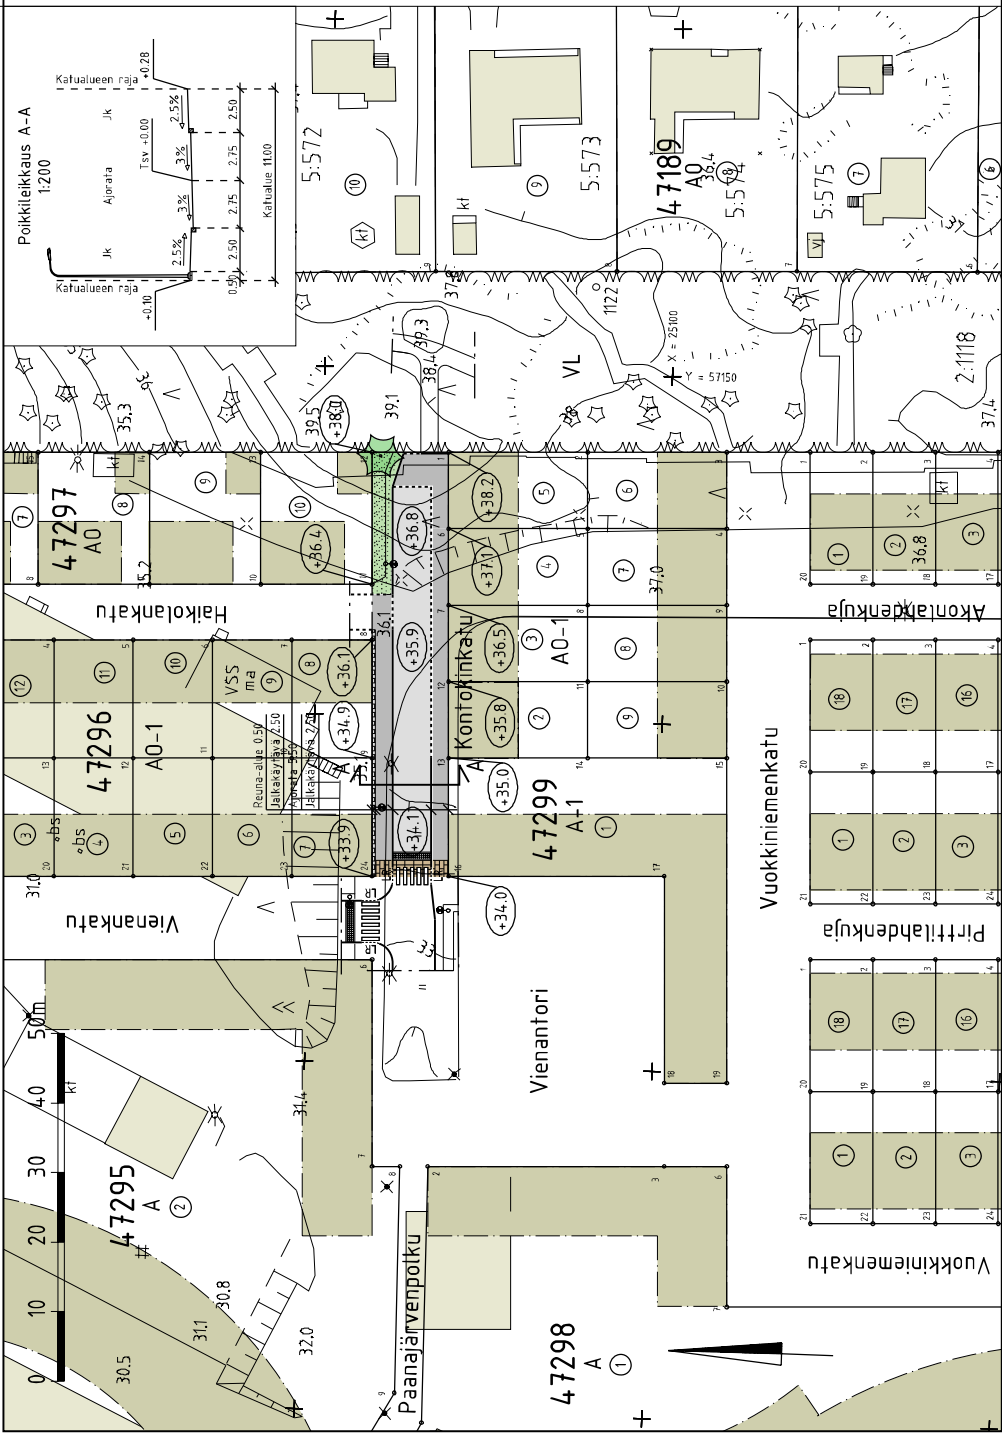


**PIIRUSTUSMERKINNÄT**

- Asfaltti (ajorata/ajokäyvä)
- Betonikiveys, harmaa
- Betonikivi, ruskea
- Suojatie, lumenkiveys, ruskea/valkoinen
- Pensasistutus
- Nurmes
- Istuettava havupuu
- Reunatuki, graniitti, punainen
- Matallempi reunatuki, graniitti, punainen
- Luiskattu reunatuki, graniitti, punainen
- Uporattu reunatuki, graniitti, punainen
- Noppakiveys musta ja valkoinen
- Kadun ikkuna
- Valaisinyksikkö

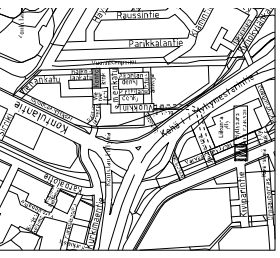

**HELSINGIN KAUPUNKI**  
**RAKENNUSVIRASTO**  
 KAUPUNGIN SUUNNITTELU- JA SUOJELUKESKUS  
 4.7. Mellunkylä, Konttula

**Katu- ja puisto-osasto**  
 PL 1515, Kasarminkatu 21  
 00501 HELSINKI  
 puh. 010 310 3832  
 www.hki.fi  
 sähköposti: rakennusvirasto@hki.fi


Katusuunnitelma	

