




1:10 000

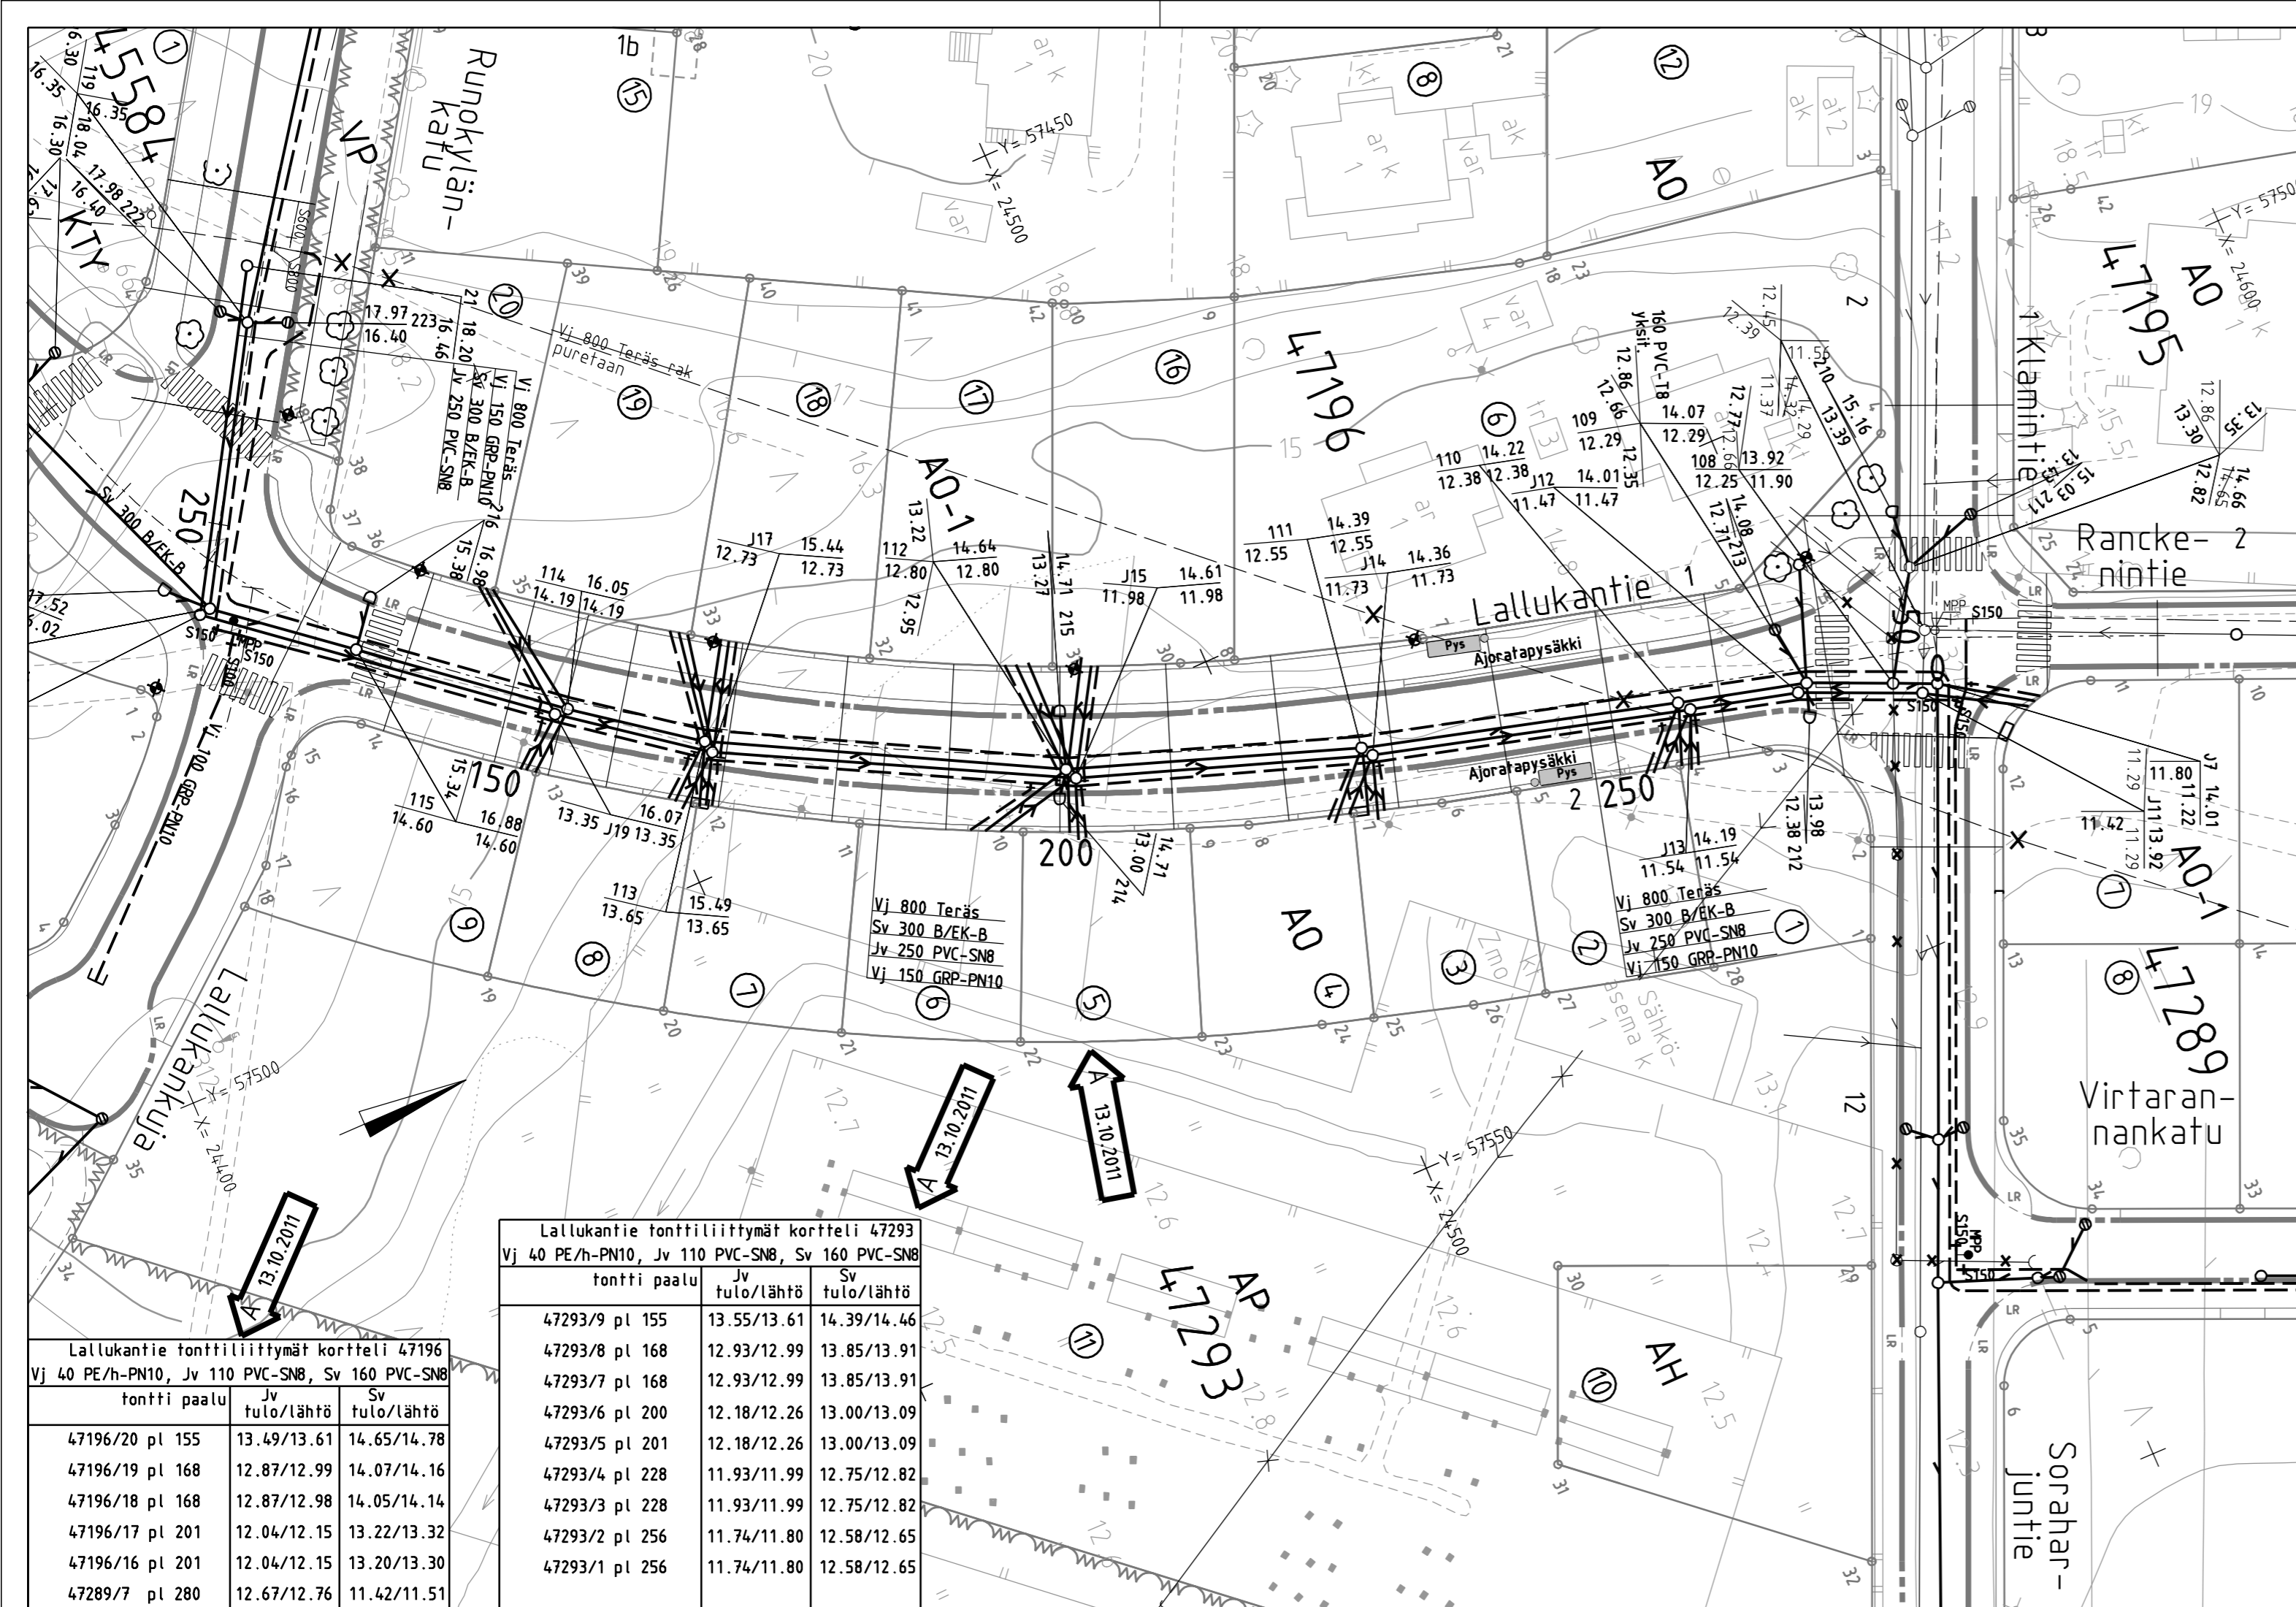

Vesihuollon tonttijohdot rakennetaan 1 metriä tontin puolelle

A Tonttiliittymiä lisätty, tonttiliittymän jäteveden putkikoko muutettu		13.10.2011	J. Heikkinen	A.Kivinen
<b>HELSINGIN KAUPUNKI</b> <b>RAKENNUSVIRASTO</b>		<b>Katu- ja puisto-osasto</b> PL 1515, Kasarmikatu 21 00099 HELSINGIN KAUPUNKI		p.(09) 310 1661 f.(09) 310 38328 www.hkr.hel.fi s-posti: etunimi.sukunimi@hel.fi
KAUP.O.SA, OSA-ALUE				
47. Mellunkylä, Kontula				
<b>LALLUKANTIE</b> vesihuollon tonttiliittymät tonteille 47196/16-20, 47289/7 ja 47293/1-9				
Asemapiirustus				
MK	LIITTYY	NRO	KHS	
1:500		29717/302	YTLK	
	KORVAA	ASEMAKAAVA 11810	HYV.	10.6.2011 J.Väättäinen
	KORVATTU	LIIKENNES.	TARK.	
			LAAT.	Pöyry Finland Oy
		NRO	HYV.	10.6.2011 J.Saarijärvi
		12371/13	TARK.	
			HYV.	
			TARK.	
			HYV.	10.6.2011 Kari Luoto
			TARK.	10.6.2011 Kari Luoto
			LAAT.	10.6.2011 Jukka Heikkinen

Lallukantie tonttiliittymät kortteli 47293			
Vj 40 PE/h-PN10, Jv 110 PVC-SNB, Sv 160 PVC-SNB			
tontti paalu	Jv tulo/lähtö	Sv tulo/lähtö	
47293/9 pl 155	13.55/13.61	14.39/14.46	
47293/8 pl 168	12.93/12.99	13.85/13.91	
47293/7 pl 168	12.93/12.99	13.85/13.91	
47293/6 pl 200	12.18/12.26	13.00/13.09	
47293/5 pl 201	12.18/12.26	13.00/13.09	
47293/4 pl 228	11.93/11.99	12.75/12.82	
47293/3 pl 228	11.93/11.99	12.75/12.82	
47293/2 pl 256	11.74/11.80	12.58/12.65	
47293/1 pl 256	11.74/11.80	12.58/12.65	

Lallukantie tonttiliittymät kortteli 47196			
Vj 40 PE/h-PN10, Jv 110 PVC-SNB, Sv 160 PVC-SNB			
tontti paalu	Jv tulo/lähtö	Sv tulo/lähtö	
47196/20 pl 155	13.49/13.61	14.65/14.78	
47196/19 pl 168	12.87/12.99	14.07/14.16	
47196/18 pl 168	12.87/12.98	14.05/14.14	
47196/17 pl 201	12.04/12.15	13.22/13.32	
47196/16 pl 201	12.04/12.15	13.20/13.30	
47289/7 pl 280	12.67/12.76	11.42/11.51	