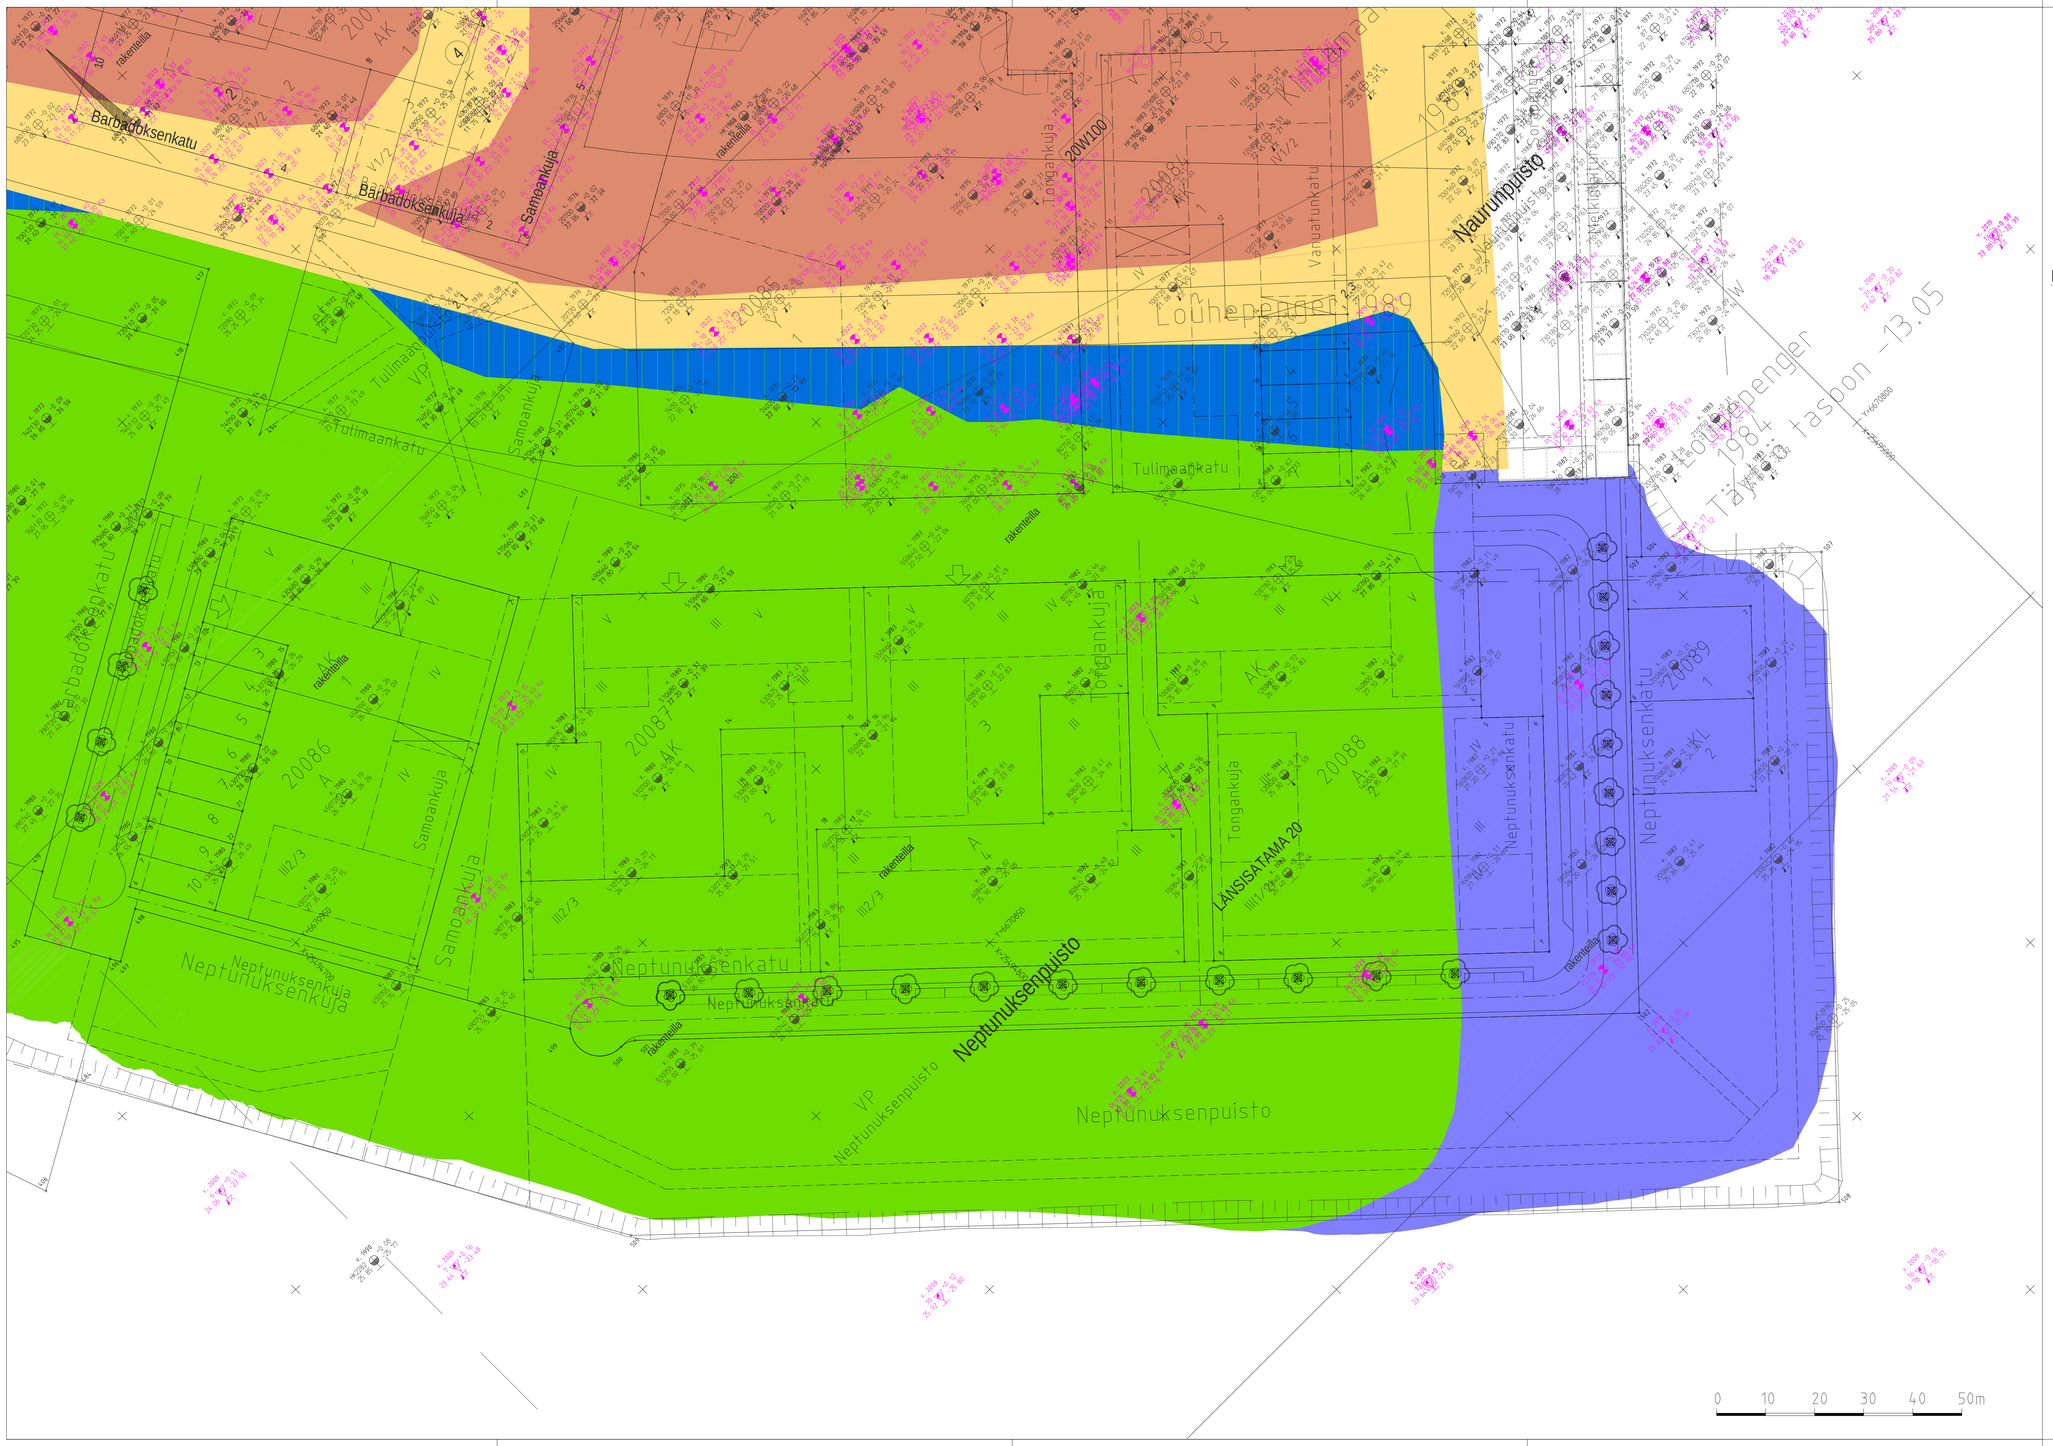

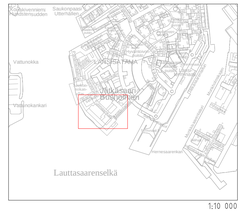

MERKINTÖJEN SELITYS:

- Vanha louhe- tai kitkamaapenger, yläpinta ~+1.0 (perustuu Helsingin GEO / 10209 / 15.3.2002, tehdyt täytöt ja ruoppaukset sekä KSV:n 2.10.2003 tekemään tulkintaan)
- Meritäyttöalue (Helsingin Satama n.2001, täytön alla mahdollisesti savea)
- Meritäyttöalue (uusi louhetäyttö, tehty v. 2012)
- Meritäyttöalue (uusi louhetäyttö, tehty v. 2021)
- Savi poistettu täytteen alta (perustuu Helsingin GEO / 10209 / 15.3.2002, tehdyt täytöt ja ruoppaukset sekä KSV:n 2.10.2003 tekemään tulkintaan)
- Kasuuni (RAK)
- v. 2012 Pt. 2 +1.46 23.31 -21.85 — Tehdyt tutkimukset v.2000 jälkeen
- v. 1983 220780 +0.21 25.45 -25.24 — Tehdyt tutkimukset ennen v.2000

Helsinki Kaupunkiympäristön toimiala

www.hel.fi
sähköposti: etunimi.sukunimi@hel.fi

KAUP.OSA, OSA-ALUE
20. Länsisatama,

MELKINLAITURIN LÄNSIOSAN KS JA RS

Pohjatutkimuskartta

MK 1:500	LIITTYY	NRO XXXX/XX	KHS		
	KORVAA		KYLK		
	KORVATTU	TASOKOORDINAATISTO: ETRS-GK25	HYV.	.	.
	ASEMAKAAVA .	KORKEUSJÄRJESTELMÄ: N2000	TARK.	.	.
	LIIKENNES.		PROJ.	.	.
HSY:n vesihuolto PL 100 00066 HSY p.(09) 15611		NRO XXXXX/x	HYV.		
			TARK.		
			HYV.		
			TARK.		
RAMBOLL	Ramboll Finland Oy PL 25, Itsehallintokuja 3 02601 ESPOO puh. 020 755 611		HYV.	.	Outi Kettunen
			TARK.	.	Anna Matysek
			LAAT.	.	Mazkin Ahmad