

Tasokoordinaatisto / Plankoordinaatsystem:
ETRS-GK25
Korkeusjärjestelmä / Höjdsystem:
N2000

TONTTIJAKOKARTTA
TOMTINDELNINGSKARTA

1:500

HELSINKI
HELSINGFORS

TONTTIEN MUODOSTUMINEN - TOMTERNAS BILDNING

N:O	PINTA-ALAT / AREALER m²			KIINTEISTÖ / FASTIGHET	
	YHTEENSÄ SUMMA	KIINTEISTÖITTÄIN ENL. FASTIGH.	MÄÄRÄALOITTAIN OUTBR. OMR. (LAK. YHTEINEN UPPHÄVT SAMF.)	MÄÄRÄALA /	OUTBRUTET OMRÅDE
1	466	212		91-45-9903-32	(45P32)
		254		91-47-9903-63	(47P63)
2	462	462		91-47-9903-63	(47P63)
3	477	477		91-47-9903-63	(47P63)

TONTTIJAKOALUEELLA VOI SIJAITA MAANALAISIA JOHTOJA

KOORDINAATTILUETTELO - KOORDINATFÖRTECKNING

PISTE PUNKT	Y	X	PISTE PUNKT	Y	X
1	25506887.909	6679176.832	6	25506862.572	6679137.610
2	25506898.572	6679163.255	7	25506841.035	6679125.658
3	25506899.429	6679158.288	8	25506836.363	6679148.225
4	25506898.313	6679157.446	9	25506851.897	6679156.846
5	25506880.934	6679147.801	10	25506870.258	6679167.037


TONTTIJAKO: TOMTINDELNING:	KORTTELI/TONTIT: 47367/1-3 KVARTER/TOMTER:	
KAUPUNGINOSA/STADSDEL:	47. MELLUNKYLÄ/MELLUNGSBY	
ASEMAKAAVA: STADSPLAN:	N:O 12008/9.5.2012	
LASK: RÄKN: MRu	PIIRT: RIT: JKä	KARTTALEHTI: 679506 KARTBLAD:

KIINTEISTÖINSINÖÖRIN MAARAYKSESTA
POHJAKARTAN HYVÄKSYI JA TONTTIJAON LAATI:
GODKÄNT BASKARTAN OCH UPPGJORT TOMTINDELNINGEN
FÖRORDNAD AV FASTIGHETSINGENJÖREN: 25.4.2025

TIIMIPÄÄLLIKKÖ:
TEAMCHEF:

LAURA SILVAN

N:O 14194

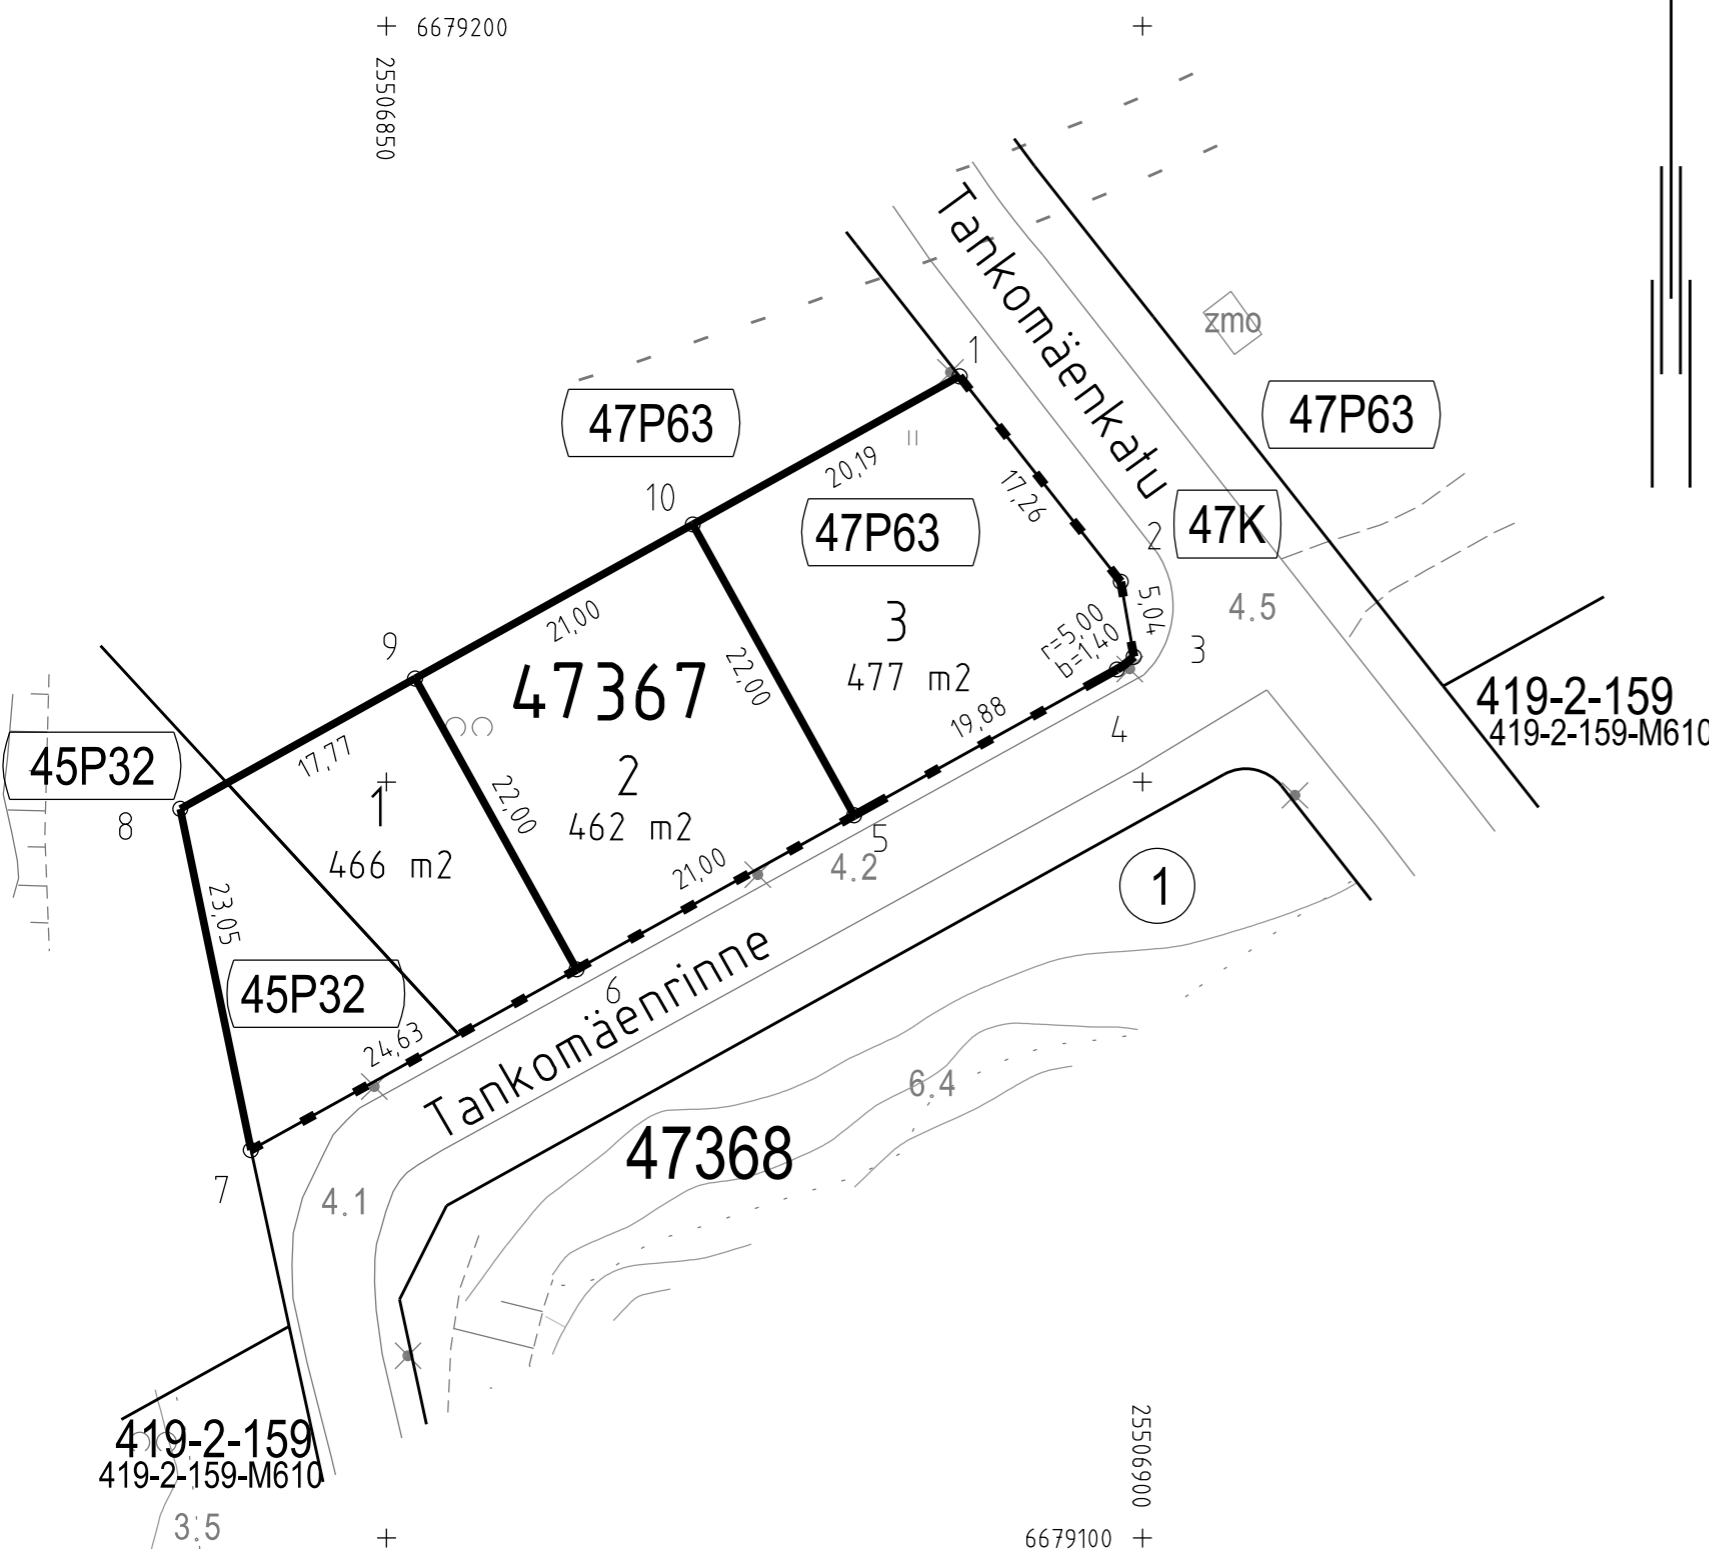

Tasokoordinaatisto / Plankoordinatsystem:
ETRS-GK25
Korkeusjärjestelmä / Höjdsystem:
N2000

TONTTIJAKOKARTTA
TOMTINDELNINGSKARTA

1:500

HELSINKI
HELSINGFORS


TONTTIEN MUODOSTUMINEN - TOMTERNAS BILDNING

N:O	PINTA-ALAT / AREALER m ²			KIINTEISTÖ / FASTIGHET MÄÄRÄALA / OUTBRUTET OMRÅDE
	YHTEENSÄ SUMMA	KIINTEISTÖITÄIN ENL. FASTIGH.	MÄÄRÄALOITTAIN OUTBR. OMR. ILAK. YHTEINEN UPPHÄVT SAMF.	
1	462	462		91-47-9903-63 (47P63)
2	462	48		91-47-9903-63 (47P63)
		414		91-419-2-159 UPPBY
3	462	462	414	91-419-2-159-M610 UPPBY
4	462	462	462	91-419-2-159-M610 UPPBY
5	462	462	462	91-419-2-159-M610 UPPBY
6	462	462	462	91-419-2-159-M610 UPPBY
			462	91-419-2-159-M610 UPPBY

TONTTIJAKOALUEELLA VOI SIJAITA MAANALAISIA JOHTOJA

KOORDINAATTILUETTELO - KOORDINATFÖRTECKNING

PISTE PUNKT	Y	X	PISTE PUNKT	Y	X
1	25506923.951	6679186.797	8	25506984.471	6679074.116
2	25506936.921	6679170.281	9	25506971.501	6679090.632
3	25506949.891	6679153.766	10	25506958.530	6679107.147
4	25506962.862	6679137.251	11	25506945.560	6679123.663
5	25506975.832	6679120.735	12	25506932.590	6679140.178
6	25506988.802	6679104.220	13	25506919.619	6679156.694
7	25507001.773	6679087.704	14	25506906.649	6679173.209

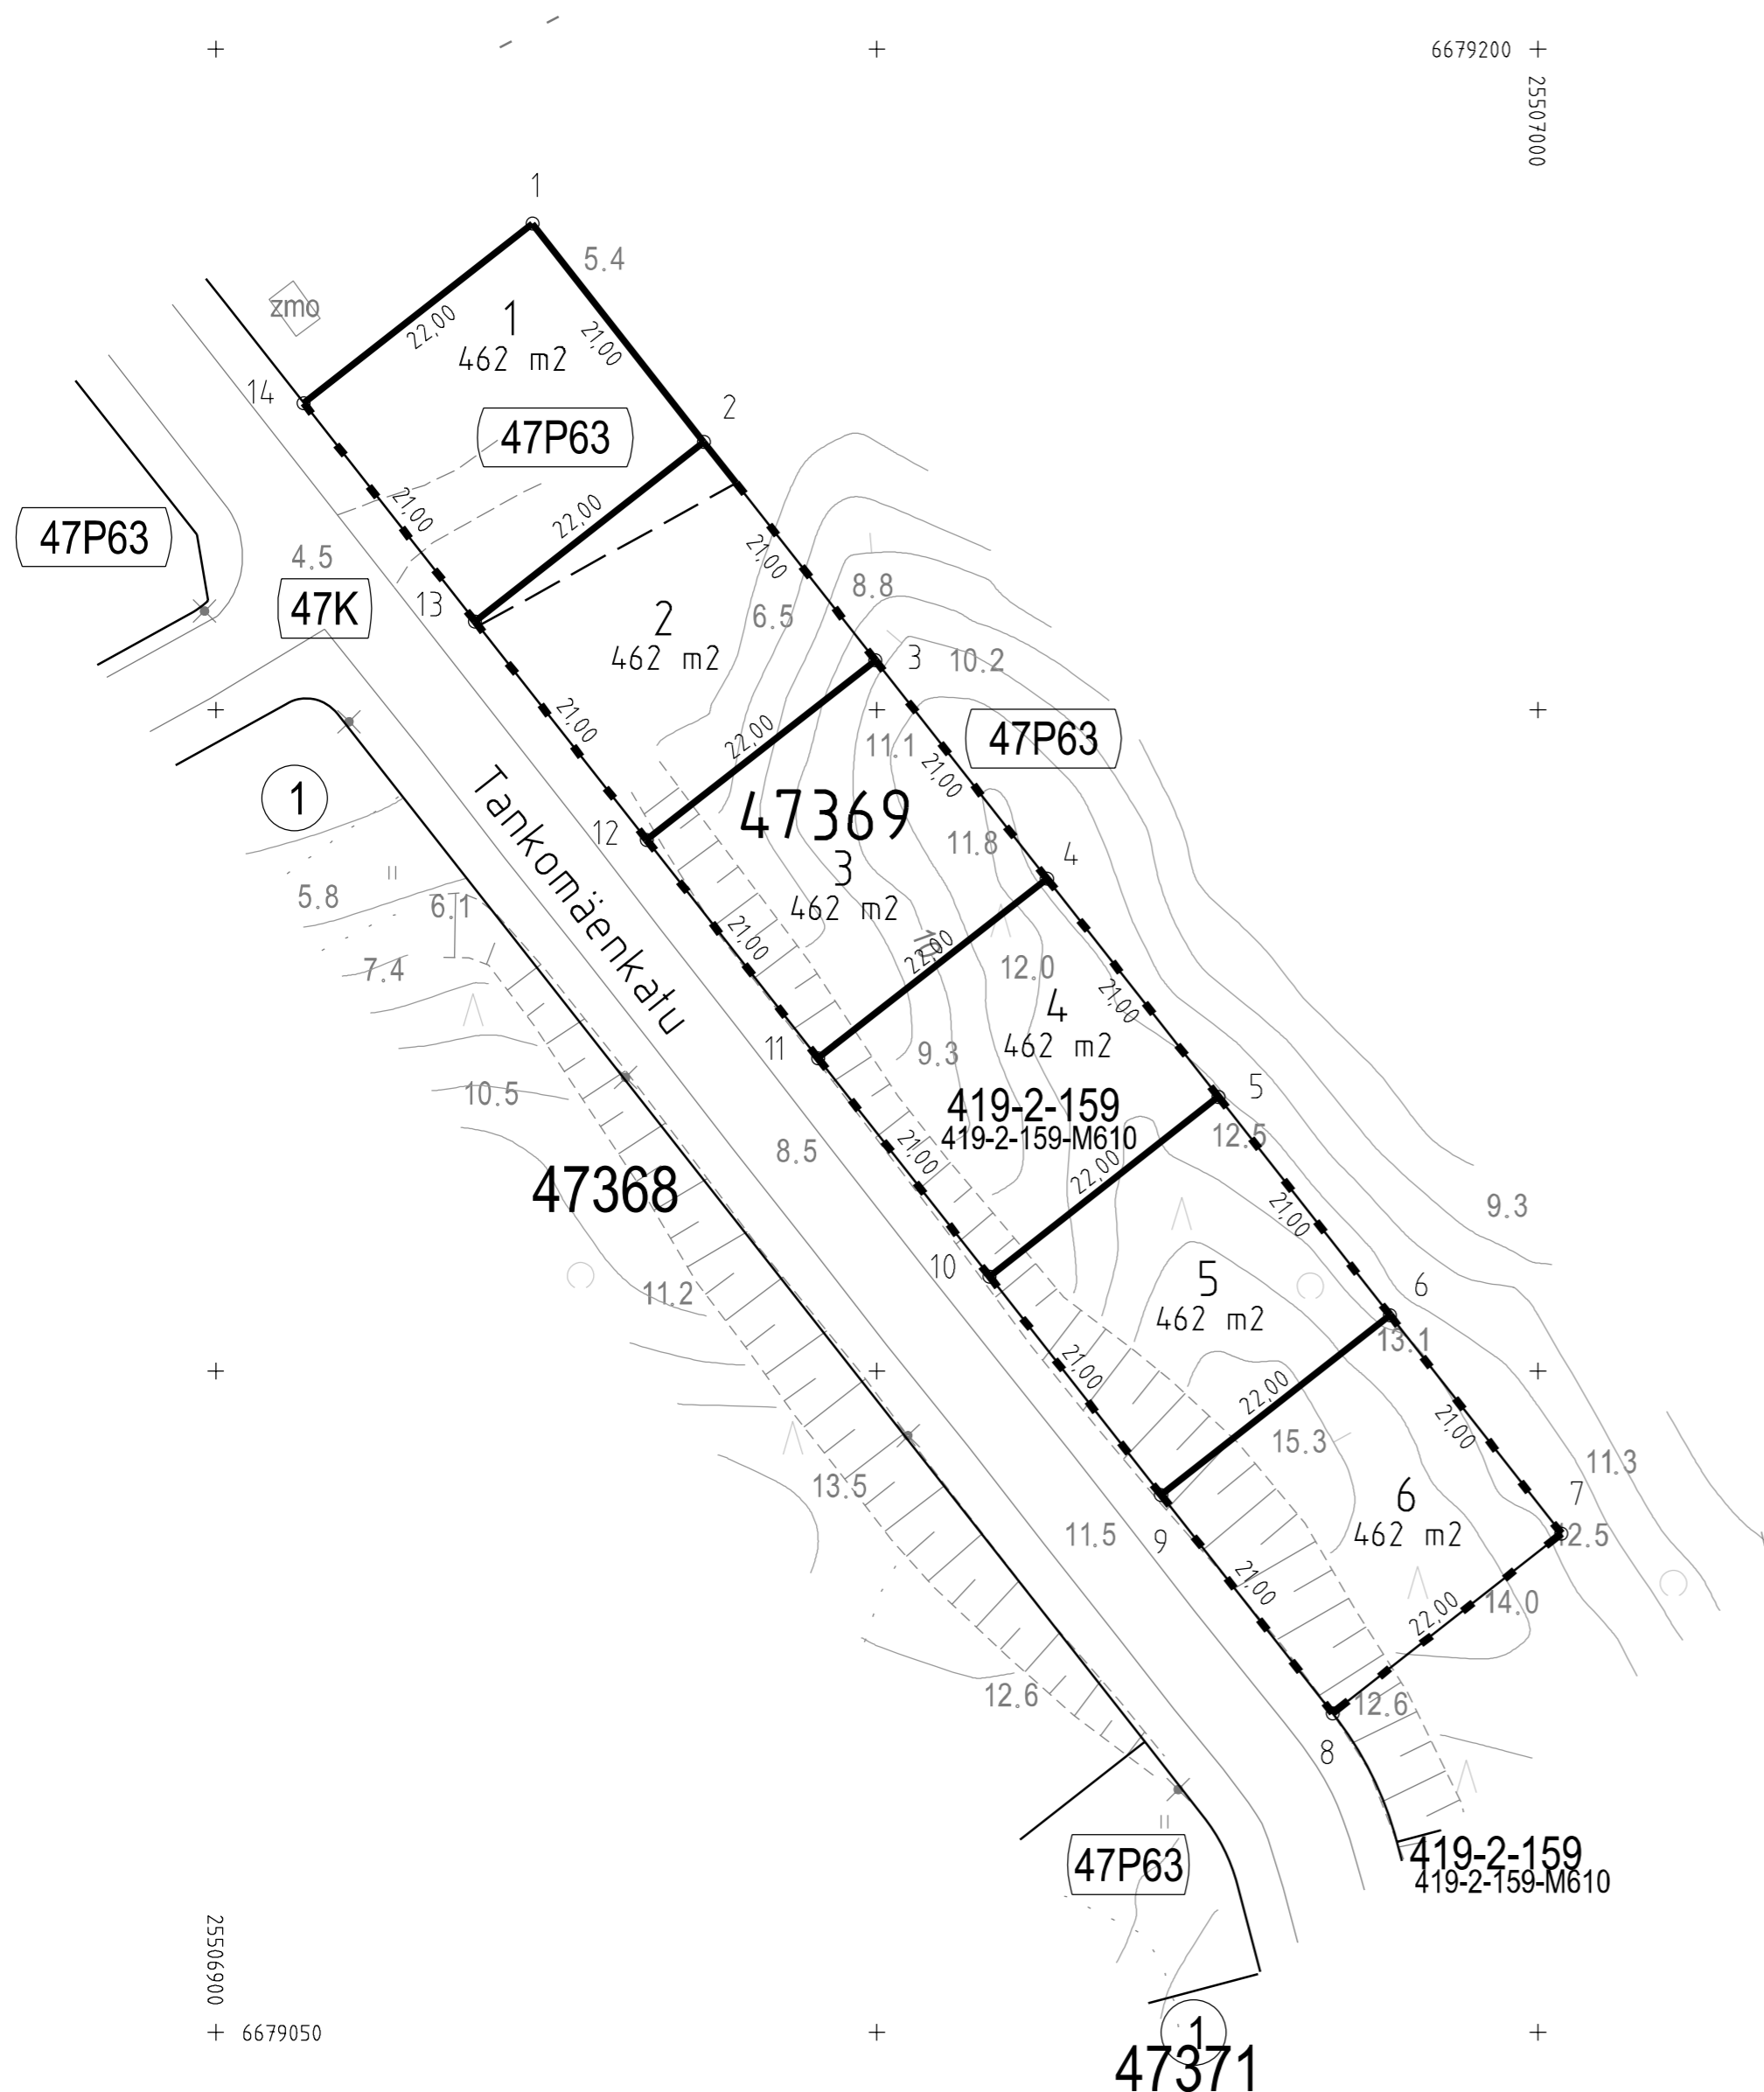

TONTTIJAKO: TOMTINDELNING:	KORTTELI/TONTIT: 47369/1-6 KVARTER/TOMTER:
KAUPUNGINOSA/STADSDEL:	47. MELLUNKYLÄ/MELLUNGSBY
ASEMAKAAVA: STADSPLAN:	N:O 12008 / 09.05.2012
LASK: RÄKN: RSu	PIIRT: JKä RIT: JKä
KARTTALEHTI: 679506 KARTBLAD:	
KIINTEISTÖINSINÖÖRIN MAARAYKSESTA POHJAKARTAN HYVÄKSYI JA TONTTIJAON LAATI: GODKÄNT BASKARTAN OCH UPPGJÖRT TOMTINDELNINGEN FORORDNAD AV FASTIGHETSINGENJÖREN:	25.4.2025
TIIMIPÄÄLLIKKÖ: TEAMCHEF:	
LAURA SILVAN	N:O 14195

Tasokoordinaatisto / Plankordinatsystem:
ETRS-GK25
Korkeusjärjestelmä / Höjdsystem:
N2000

TONTTIJAKOKARTTA
TOMTINDELNINGSKARTA

1:500

HELSINKI
HELSINGFORS

TONTTIEN MUODOSTUMINEN - TOMTERNAS BILDNING

N:O	PINTA-ALAT / AREALER m ²			KIINTEISTÖ / FASTIGHET	
	YHTEENSÄ SUMMA	KIINTEISTÖITÄIN ENL. FASTIGH.	MÄÄRÄALOITAIN OUTBR. OMR. (LAK.YHTEINEN UPPHÄVT SAMF.)	MÄÄRÄALA /	OUTBRUTET OMRÅDE
1	462	462	462	91-419-2-159	UPPBY
2	462	462	462	91-419-2-159-M610	UPPBY
3	462	462	462	91-419-2-159	UPPBY
4	462	462	462	91-419-2-159-M610	UPPBY

TONTTIJAKOALUEELLA SIJAITSEE MAANALAISIA JOHTOJA

KOORDINAATTILUETTELO - KOORDINATFÖRTECKNING

PISTE PUNKT	Y	X	PISTE PUNKT	Y	X
1	25507010.580	6679070.070	6	25507010.975	6678983.239
2	25507015.993	6679049.780	7	25507005.562	6679003.529
3	25507021.406	6679029.490	8	25507000.150	6679023.819
4	25507026.819	6679009.200	9	25506994.737	6679044.109
5	25507032.231	6678988.909	10	25506989.324	6679064.399

TONTTIJAKO: TOMTINDELNING:	KORTTELI/TONTIT: 47370/1-4 KVARTER/TOMTER:	
KAUPUNGINOSA/STADSDEL:	47. MELLUNKYLÄ/MELLUNGSBY	
ASEMAKAAVA: STADSPLAN:	N:O 12008 / 09.05.2012	
LASK: RÄKN: MRu	PIIRT: RIT: MSa	KARTTALEHTI: 679507 KARTBLAD:

KIINTEISTÖINSINÖÖRIN MÄÄRÄYKSESTÄ
POHJAKARTAN HYVÄKSYI JA TONTTIJAON LAATI:
GODKÄNT BASKARTAN OCH UPPGJÖRT TOMTINDELNINGEN
FÖRORDNAD AV FASTIGHETSINGENJÖREN: 9.5.2025

TIIMIPÄÄLLIKKÖ:
TEAMCHEF:

LAURA SILVAN

N:O 14198

