

13.09.2024

Kruunuvuorenranta


Työmaa-aidan visuaalinen ohje

Hyvä Kruunuvuorenrannan rakentaja,

tämä ohjeisto opastaa rakennustyömailta ympäröivien aitojen ja kohdetaulujen visualisoinneissa. Ohjeistossa esitellään aitojen väritys ja tarvittavat tekstit. Alueen työmaa-aitojen visuaalinen yhdenmukaisuus vahvistaa mielenkiintoa aluetta kohtaan sekä auttaa rakentamaan tulevasta asuinalueesta selkeää mielikuvaa.

Työmaa-aita

Aidan sisäpuolta ei tarvitse maalata.

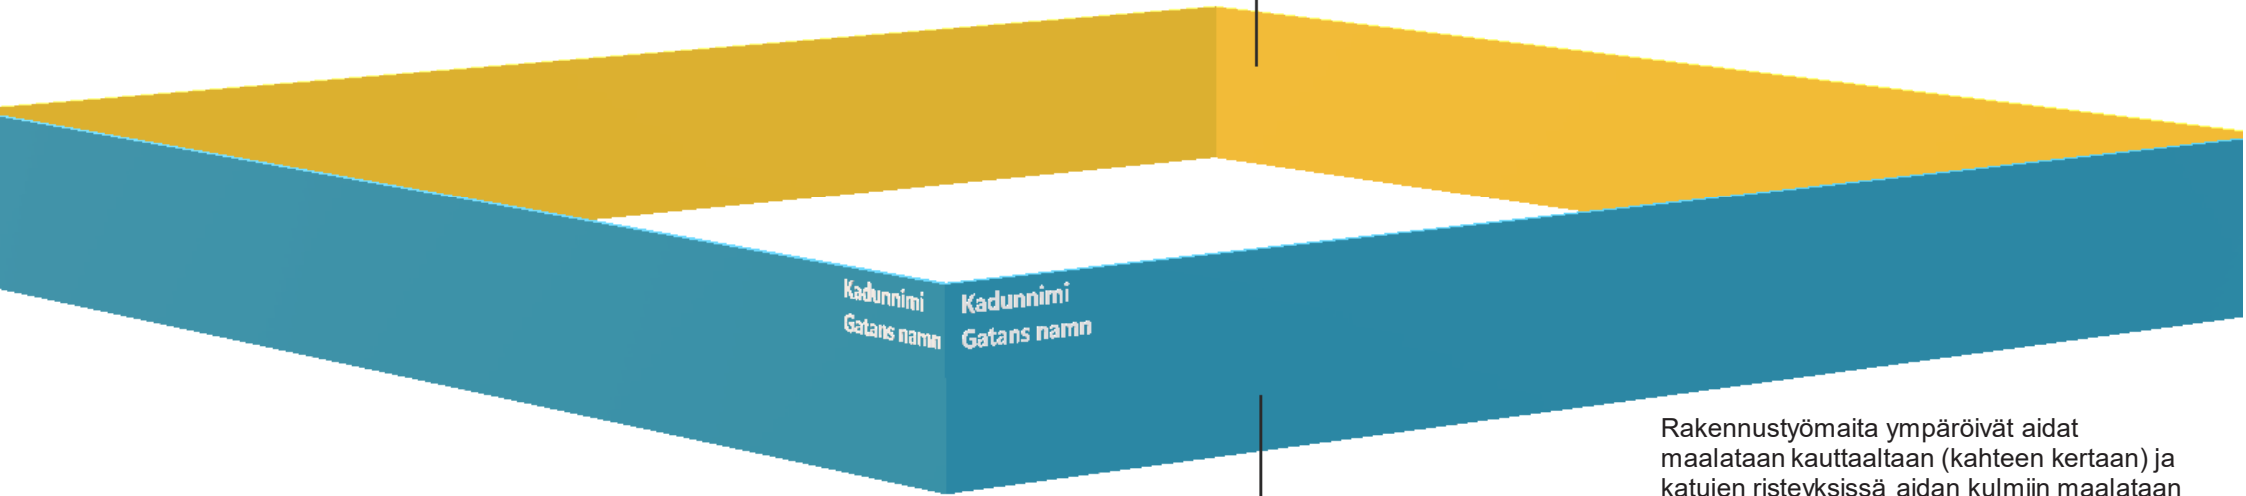

Akvamariini, aidat maalataan kahteen kertaan

Maalin oltava ulkokäyttöön soveltuva alkydi-maali

Värikoodit:

RGB 0 152 185

CMYK 100 3 30 00

PMS Pantone 7711 U (The Plus series)

Teknos T1214 NCS S 3040-B10G



Rakennustyömaita ympärivät aidat maalataan kauttaaltaan (kahteen kertaan) ja katujen risteyksissä aidan kulmiin maalataan kadunnimi.

Aidan yläreunan tulisi olla aina suora kullakin seinäsivulla (eli ei vaihtelee esim. levyittäin tms.).

Jos maaperässä on korkeuseroja, aidan korkeus vaihtelee alareunassa.

Näkyvin sivu on se vilkasliikenteisimmän kadun suuntaan. Tavoitteena on herättää kiinnostusta aidoituksen sillä sivulla, missä kulkee eniten ihmisvirtaa.

Aidan ei tarvitse olla aitaohjeen mukainen maalattu ja kiinteä vaneriaita:

- metsän puolella
- saman korttelin työmaiden sisäpihan puolella

Aitauksesta tulee sopia alueen logistiikkaoperaattorin kanssa.

Aidan vasen reuna



Työmaa-aitojen yläkulmissa on kadunnimi. Teksti sijoitetaan niin, että tekstin yläpuolelle ja kulman puoleiselle sivulle jätetään 0,20m vapaata tilaa.

Aidan tulee olla 2,2m korkea ja sen yläreunan pitää olla siisti ja tasainen.


Mikäli aita perustetaan raskasesteiden päälle, suoraan esteestä ylöspäin, ei paljaaksi jäävää osuutta betoniesteestä tarvitse maalata teemavärillä. Mikäli aidan painot/ tukirakenteet toteutetaan aidan sisäpuolelle, tulee vaneripinnan jatkua alas asti.

Aidan sisäpuolta ei tarvitse maalata.

Katujen risteyksessä olevissa aitauksen kulmissa olevat tekstit maalataan sapluunalla. Tekstin fontti on Arial ja se on lihavoitu. Teksti maalataan sapluunan läpi ja maalin tyypit ovat samaa kuin aidan pohjavärisäkin.

- 1) Tikkurilan puolikiiltävä Teho alkydimaali
- 2) Tikkurilan täyskiiltävä Miranol alkydimaali

Aidan oikea reuna

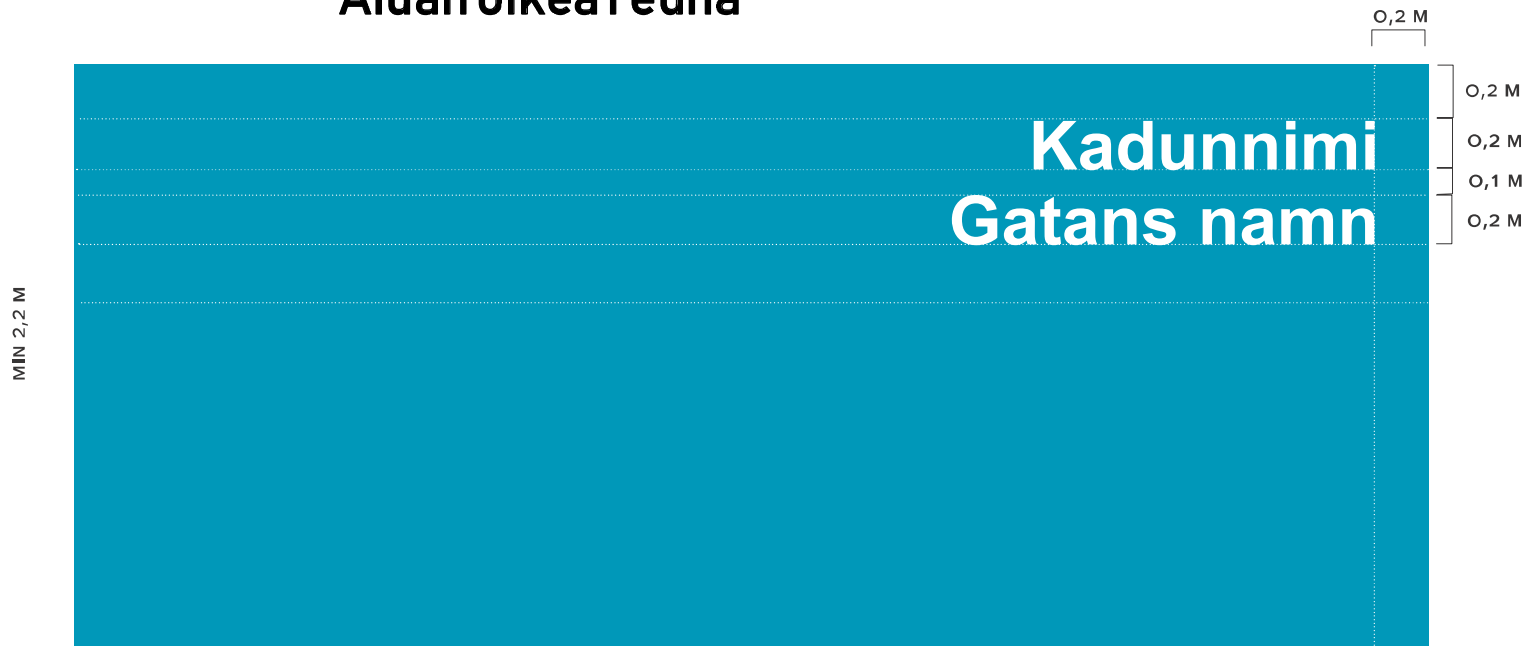


Rakentajan tiedot, varoituskyltit ja mainokset

Varoituskyltit



Rakentajan tiedot

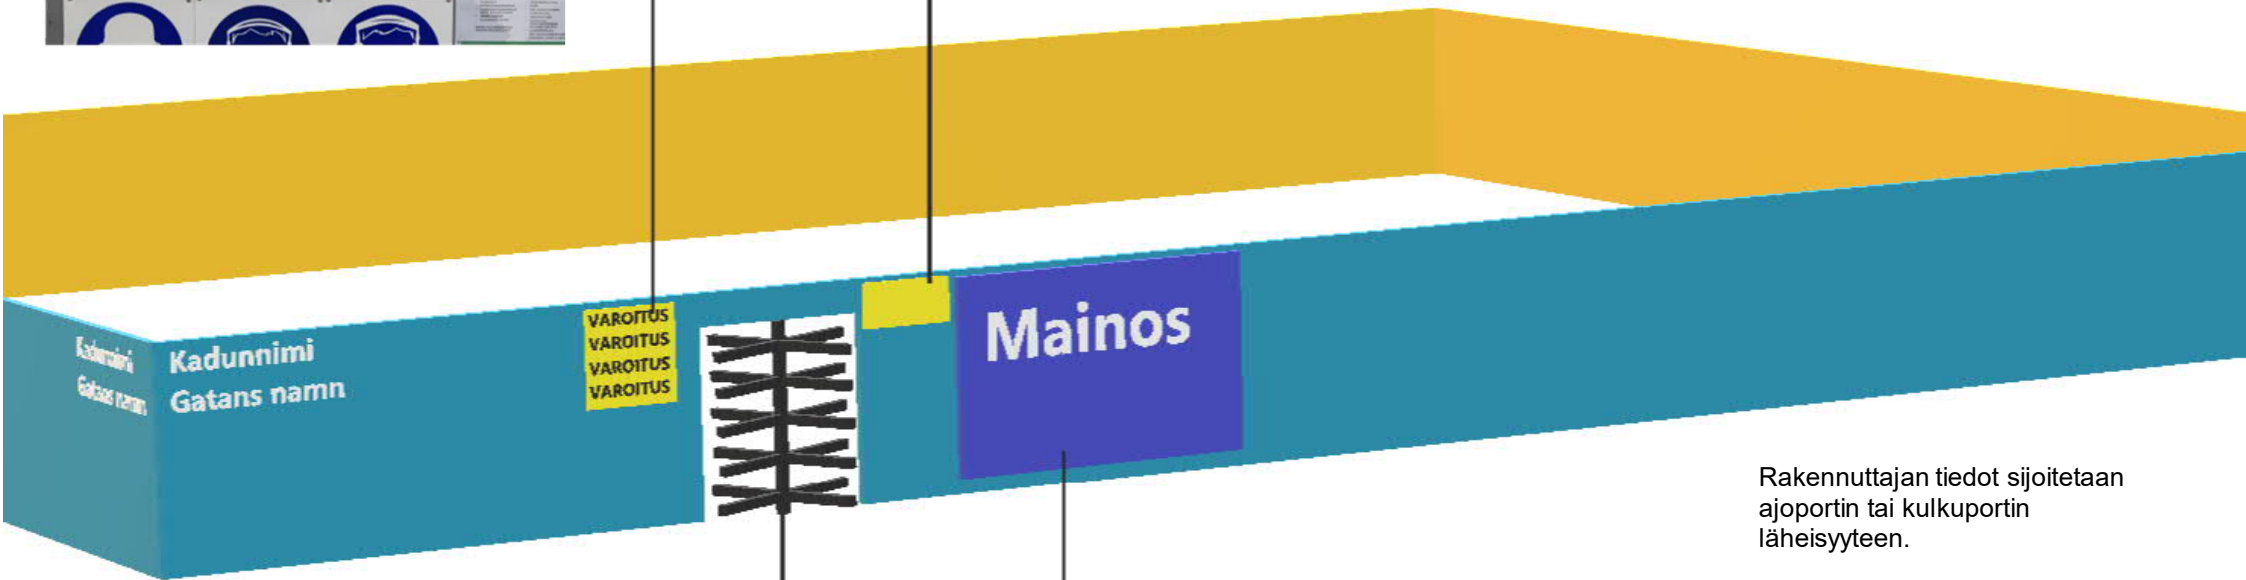

Kulkuportti


Rakennettavan
kohteen mainos

Rakennuttajan tiedot sijoitetaan ajoportin tai kulkuportin läheisyyteen.


Varoituskyltit sijoitetaan kulkuportin oikealle puolelle.

Aitaan on mahdollista kiinnittää rakennettavaa hanketta koskevia mainoksia.

Näköesteiden poistaminen

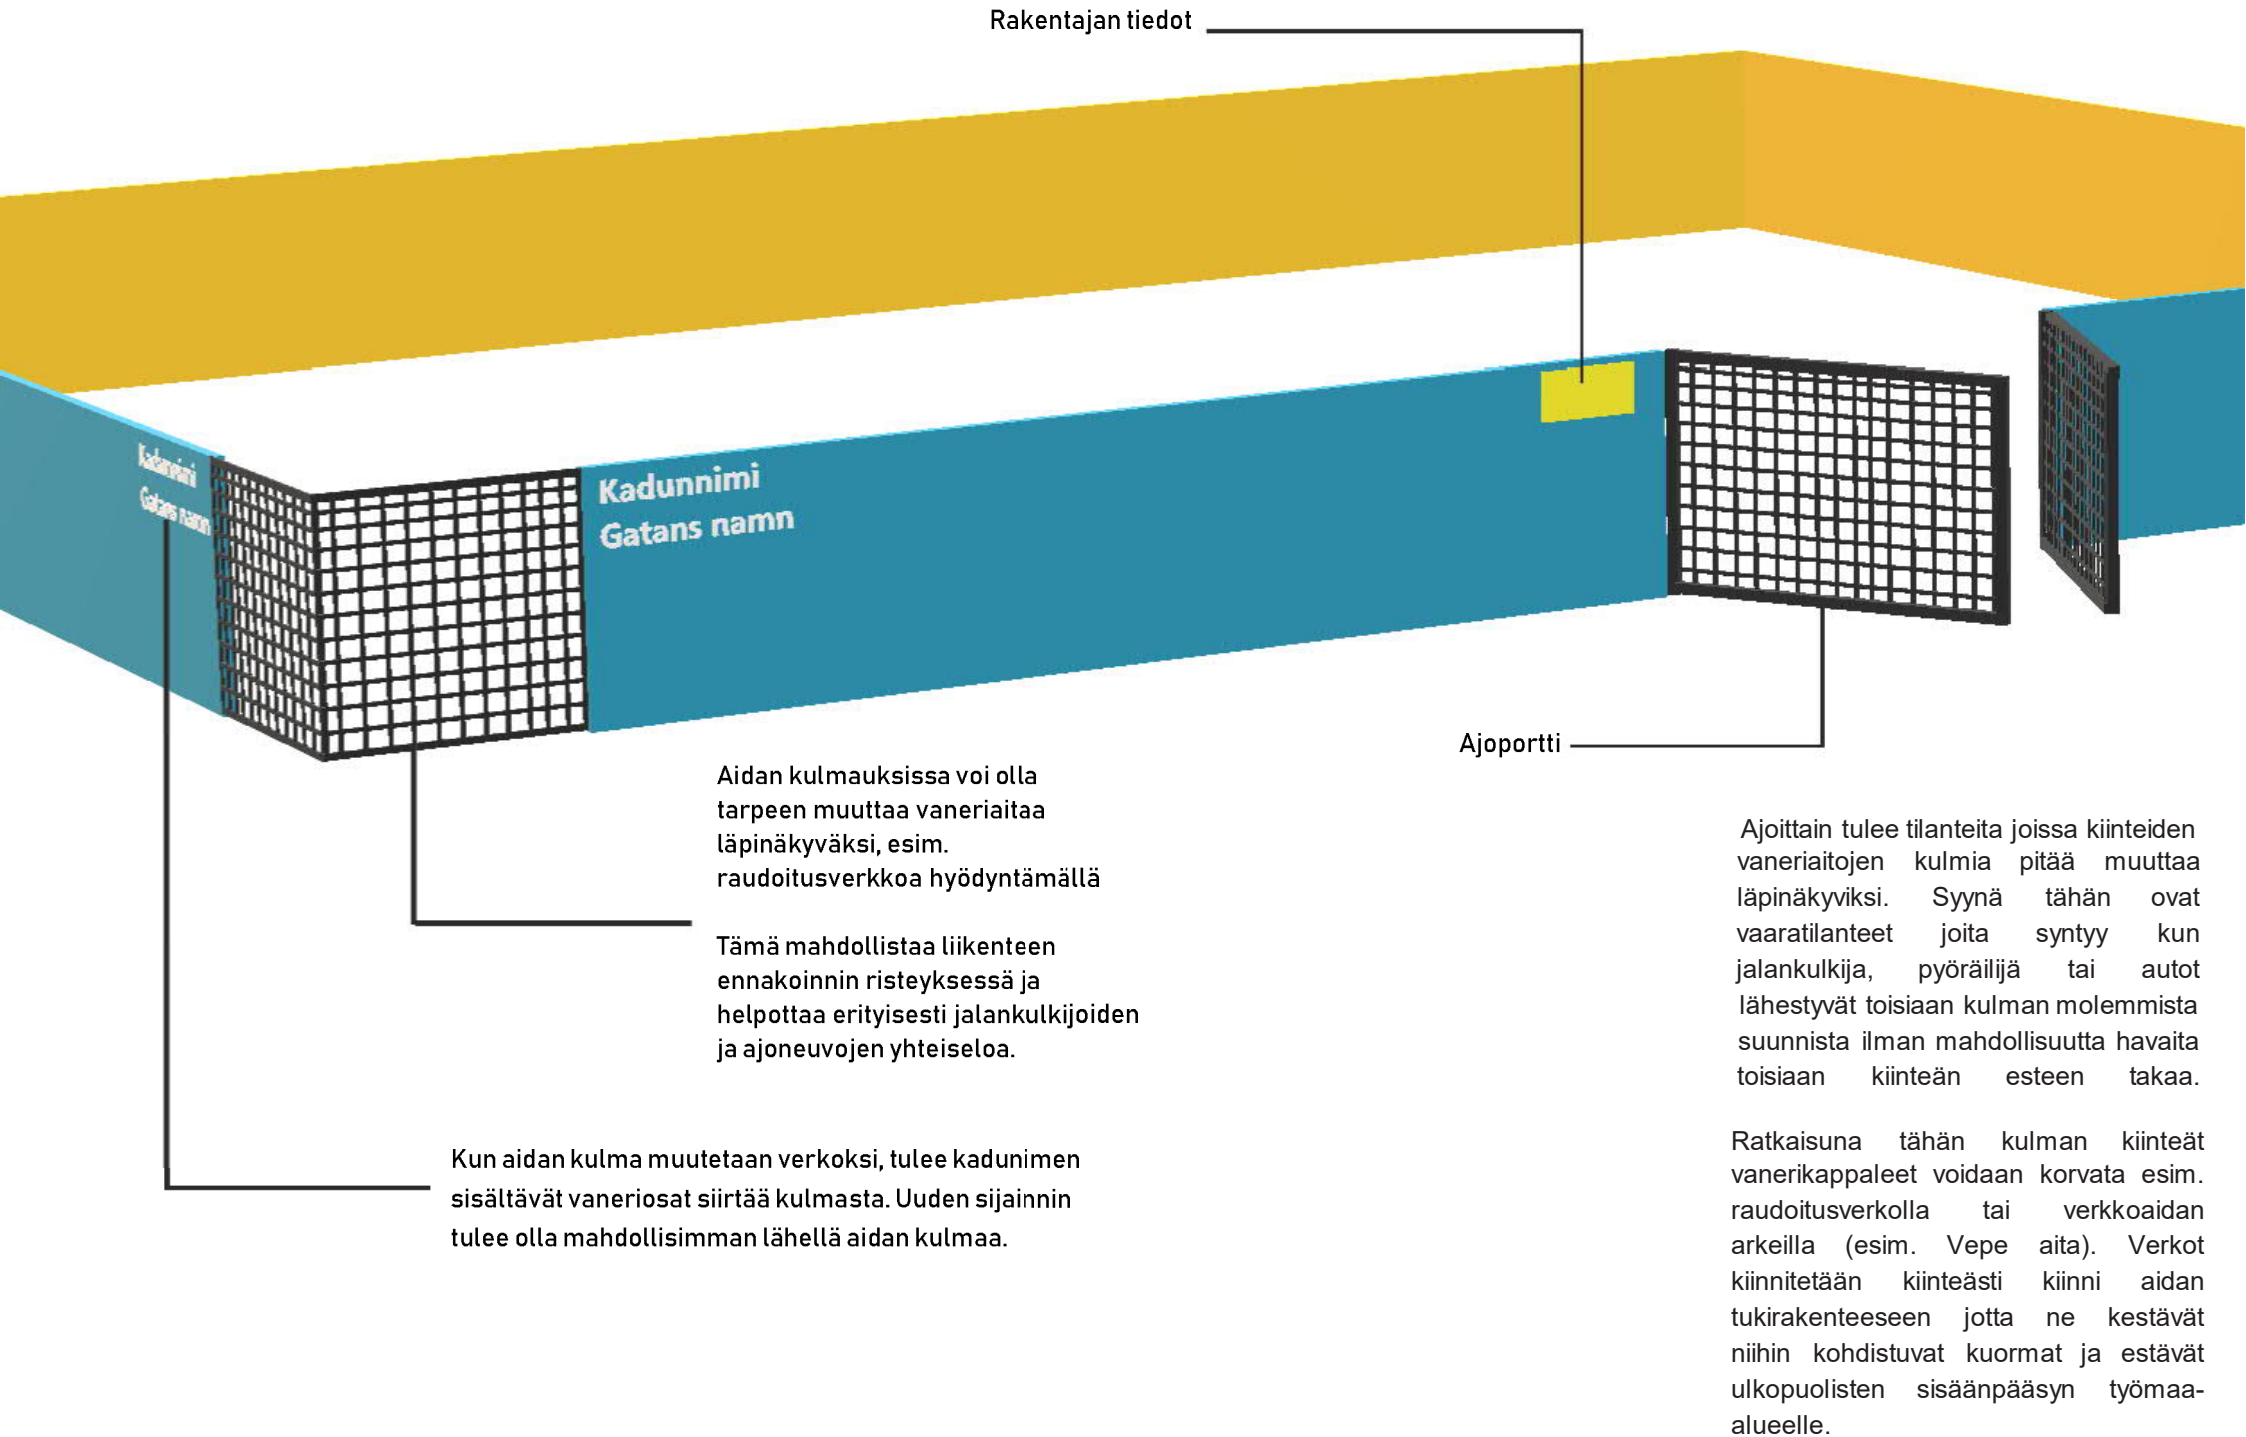

Näköesteiden poistaminen

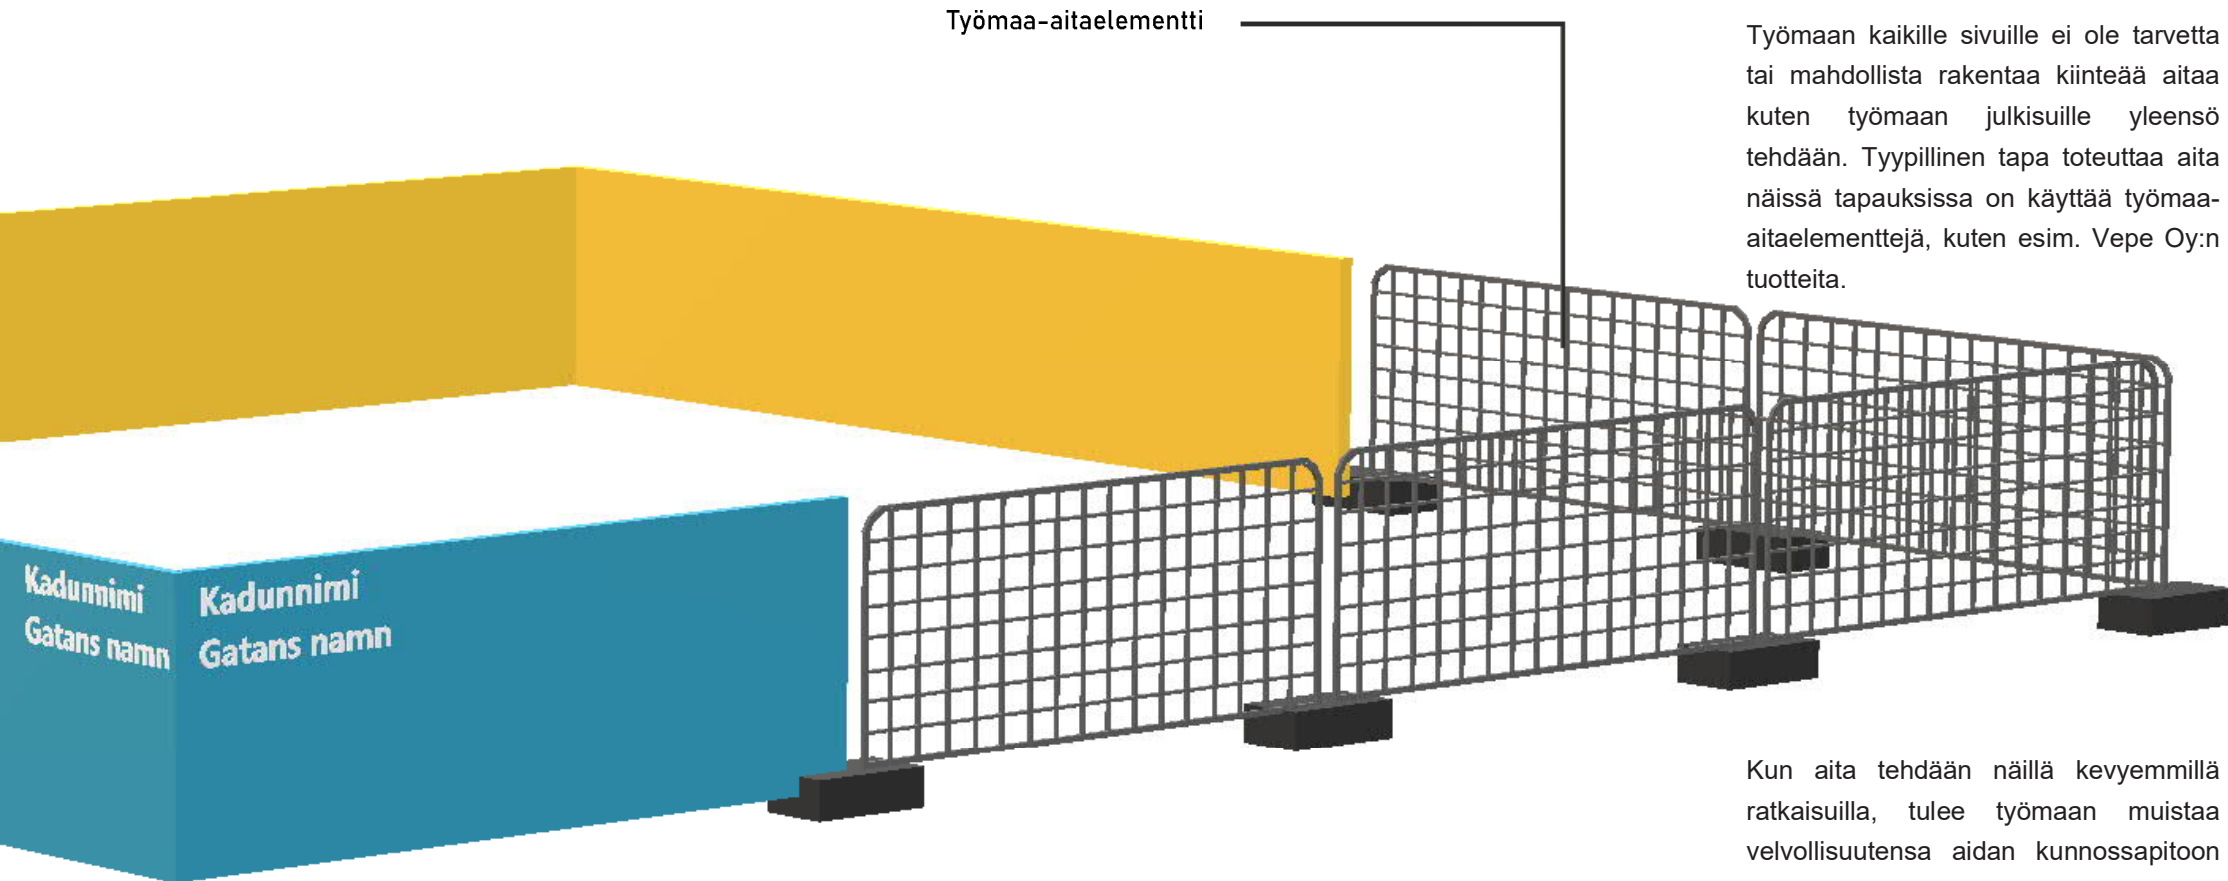

Työmaan kaikille sivuille ei ole tarvetta tai mahdollista rakentaa kiinteää aitaa kuten työmaan julkisuille yleensä tehdään. Tyypillinen tapa toteuttaa aita näissä tapauksissa on käyttää työmaa-aitaelementtejä, kuten esim. Vepe Oy:n tuotteita.

Kun aita tehdään näillä kevyemmällä ratkaisulla, tulee työmaan muistaa velvollisuutensa aidan kunnossapitoon ja sulkemiseen liittyen. Aita ei saa jäädä auki työaikojen ulkopuolella, eikä työajallakaan tarpeettomasti. Kevyemmät aidat myös vaurioituvat kiinteää aitaa herkemmin, ja siksi niiden kunnosta tulee pitää huolta.