


**ASEMAKAAVAMERKINNÄT JA -MÄÄRÄYKSET**  
Kaava 2301 06.06.2006

**29**  
**29060**

Kaupunginosa numero  
Korttelin numero  
Tontin numero  
Puleto

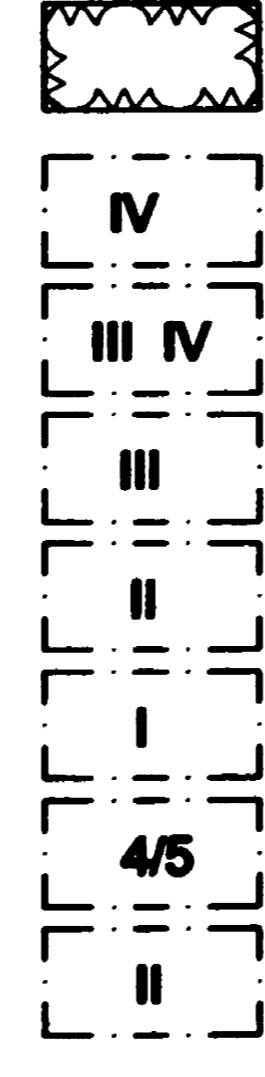

- Rakennusala enintään 4-kerroksista ja enintään 14 m korkeasta rakennusta varten
- Rakennusala enintään 3- tai 4-kerroksista ja enintään 12 m korkeasta rakennusta varten
- Rakennusala enintään 3-kerroksista ja enintään 11 m korkeasta rakennusta varten
- Rakennusala enintään 2-kerroksista ja enintään 8 m korkeasta paloa hylätyksen kohteeseen kuuluvasta rakennusta varten
- Rakennusala yksikerroksista enintään 5 m korkeasta pelopelintilän kohteeseen kuuluvasta rakennusta varten, jossa ei ole suuria
- Rakennusala, josta saadaan käyttää rakentamiseen enintään murto-osan osittain osa
- Tontti jolle saadaan rakentaa enintään 2-kerroksinen, enintään 8 m korkeasta paloa hylätyksen kohteeseen kuuluvasta asunto- ja liikeyrityksen tontin pinte-alueelta saadaan rakentamiseen käyttää enintään 1/5
- Yleisten rakennusten tontilla saa rakentaa kerroskite-ala alle enintään yhden suuri tontin pinte-ala. Rakennuksen korkeus saa olla enintään 15 m ja kerroksia saa olla enintään neljä
- Asuntokortteleilla ja yleisten rakennusten tontilla saa pelopelintilän kohteeseen kuuluvasta rakennuksesta, joka ei liity rasppuritoille olevasta rakennuksesta, katualueita alle puolesta
- Asuntokortteleilla ja yleisten rakennusten tontilla on rakentamatta jäivät tontit sovitettava

Helsingin kaupungin rakennusviraston  
johtokunnan perusteella hyväksyntä  
tämän päätöksen  
Helsinki, 26.6.2006 No 356  
Kaupunginarkkitehti *Matti Kallio*

**RAKENNUSVALVONTOVIRASTON**

valvottu	25	7	20	0
valvottu	7	2	0	0
Helsinki	28	7	20	0

*Mina Uusitalo*  
Mina Uusitalo  
osastopäällikö

Helsingin kaupungin  
rakennusvalvontavirasto  
29.06.2006  
Helsingin kaupunki  
rakennusvalvontavirasto

K 5214-469-08 *Rakn. 3-280*


29 HAAGA	29088	3	29-2294-06-D
MUUTOS	PAÄPIRUSTUS	1(7)	
PELSTUSKOULU	ASEMAPIRUSTUS	1/500	


STENIUSKENTIE 14  
00320 HELSINKI

HELSINGIN KAUPUNGIN RAKENNUSVIRASTO  
arkkitehtuuriosasto - erilliskeskustelu  
Lopputie 11  
00130 Helsinki  
puh. 09-1661  
faks 09-1662732


**ark**  
A-01970 01-01

SKK/AutoCod S. LILJEBLAD 22.06.2006

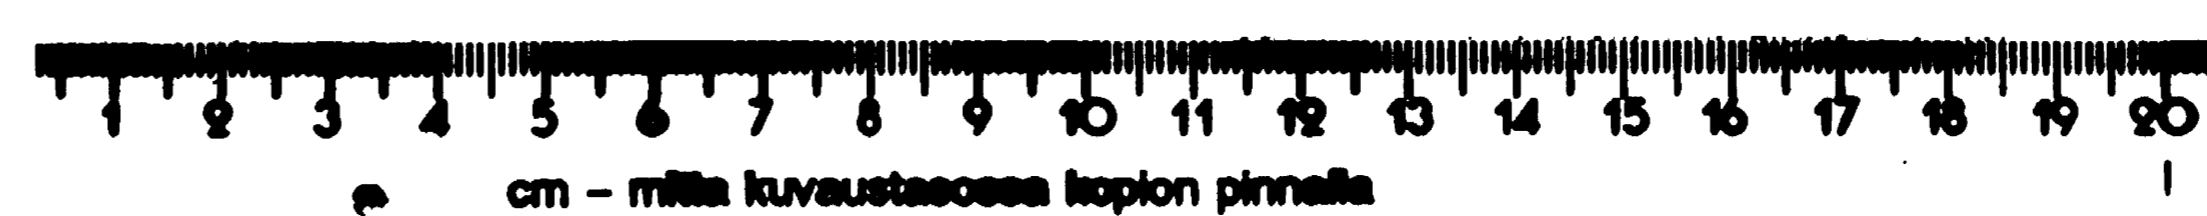


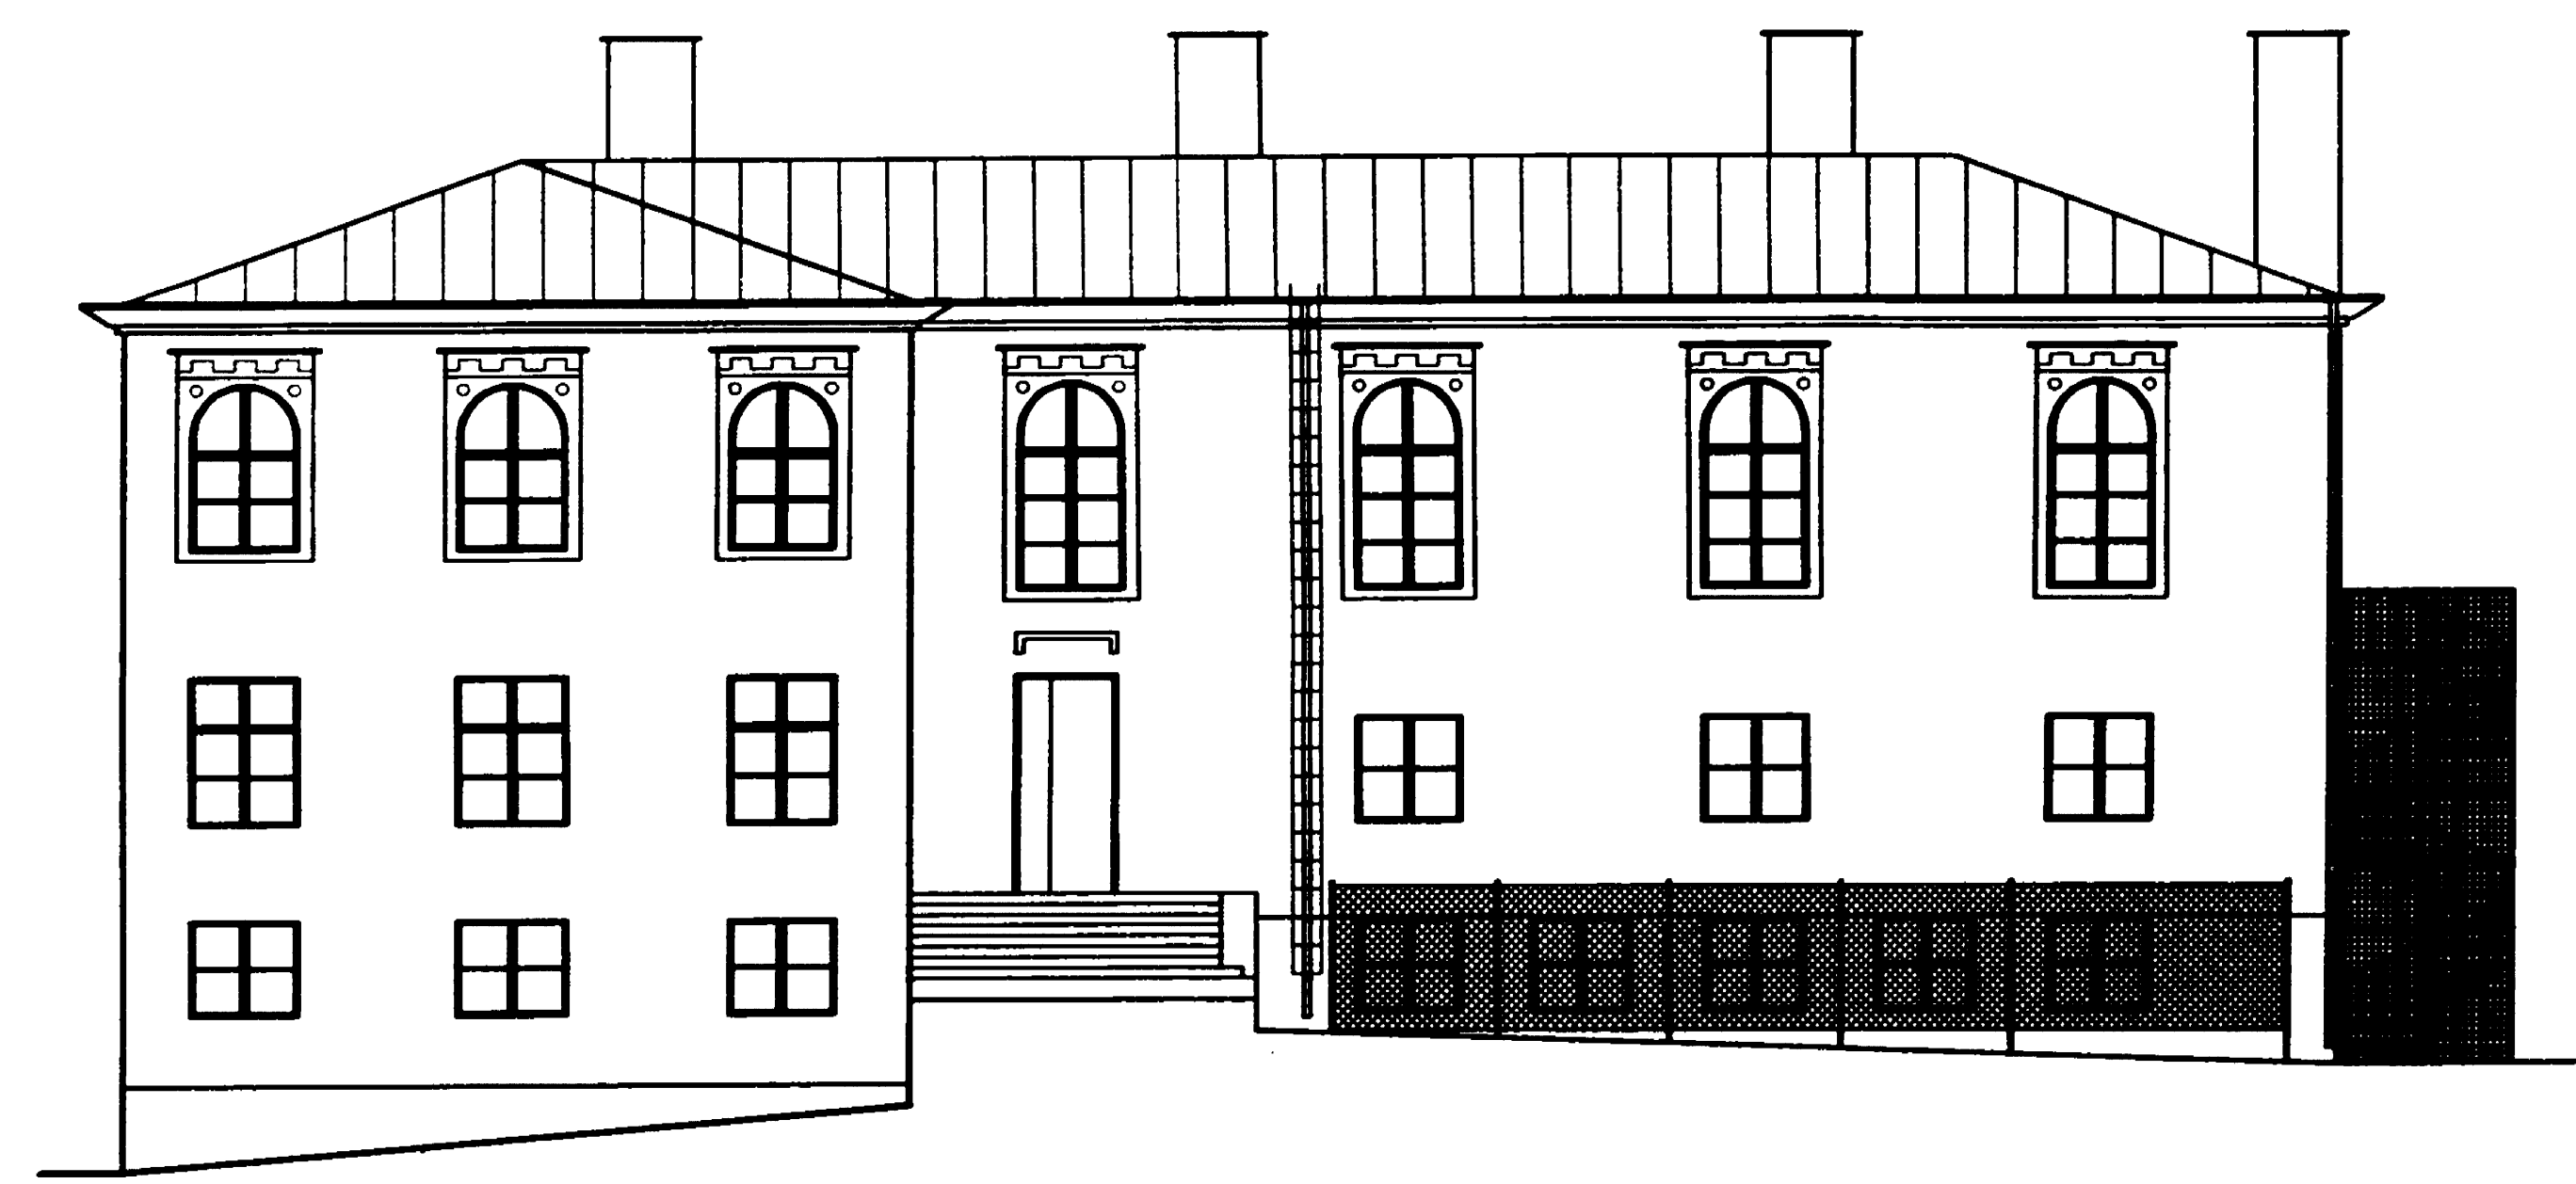


ITÄÄN

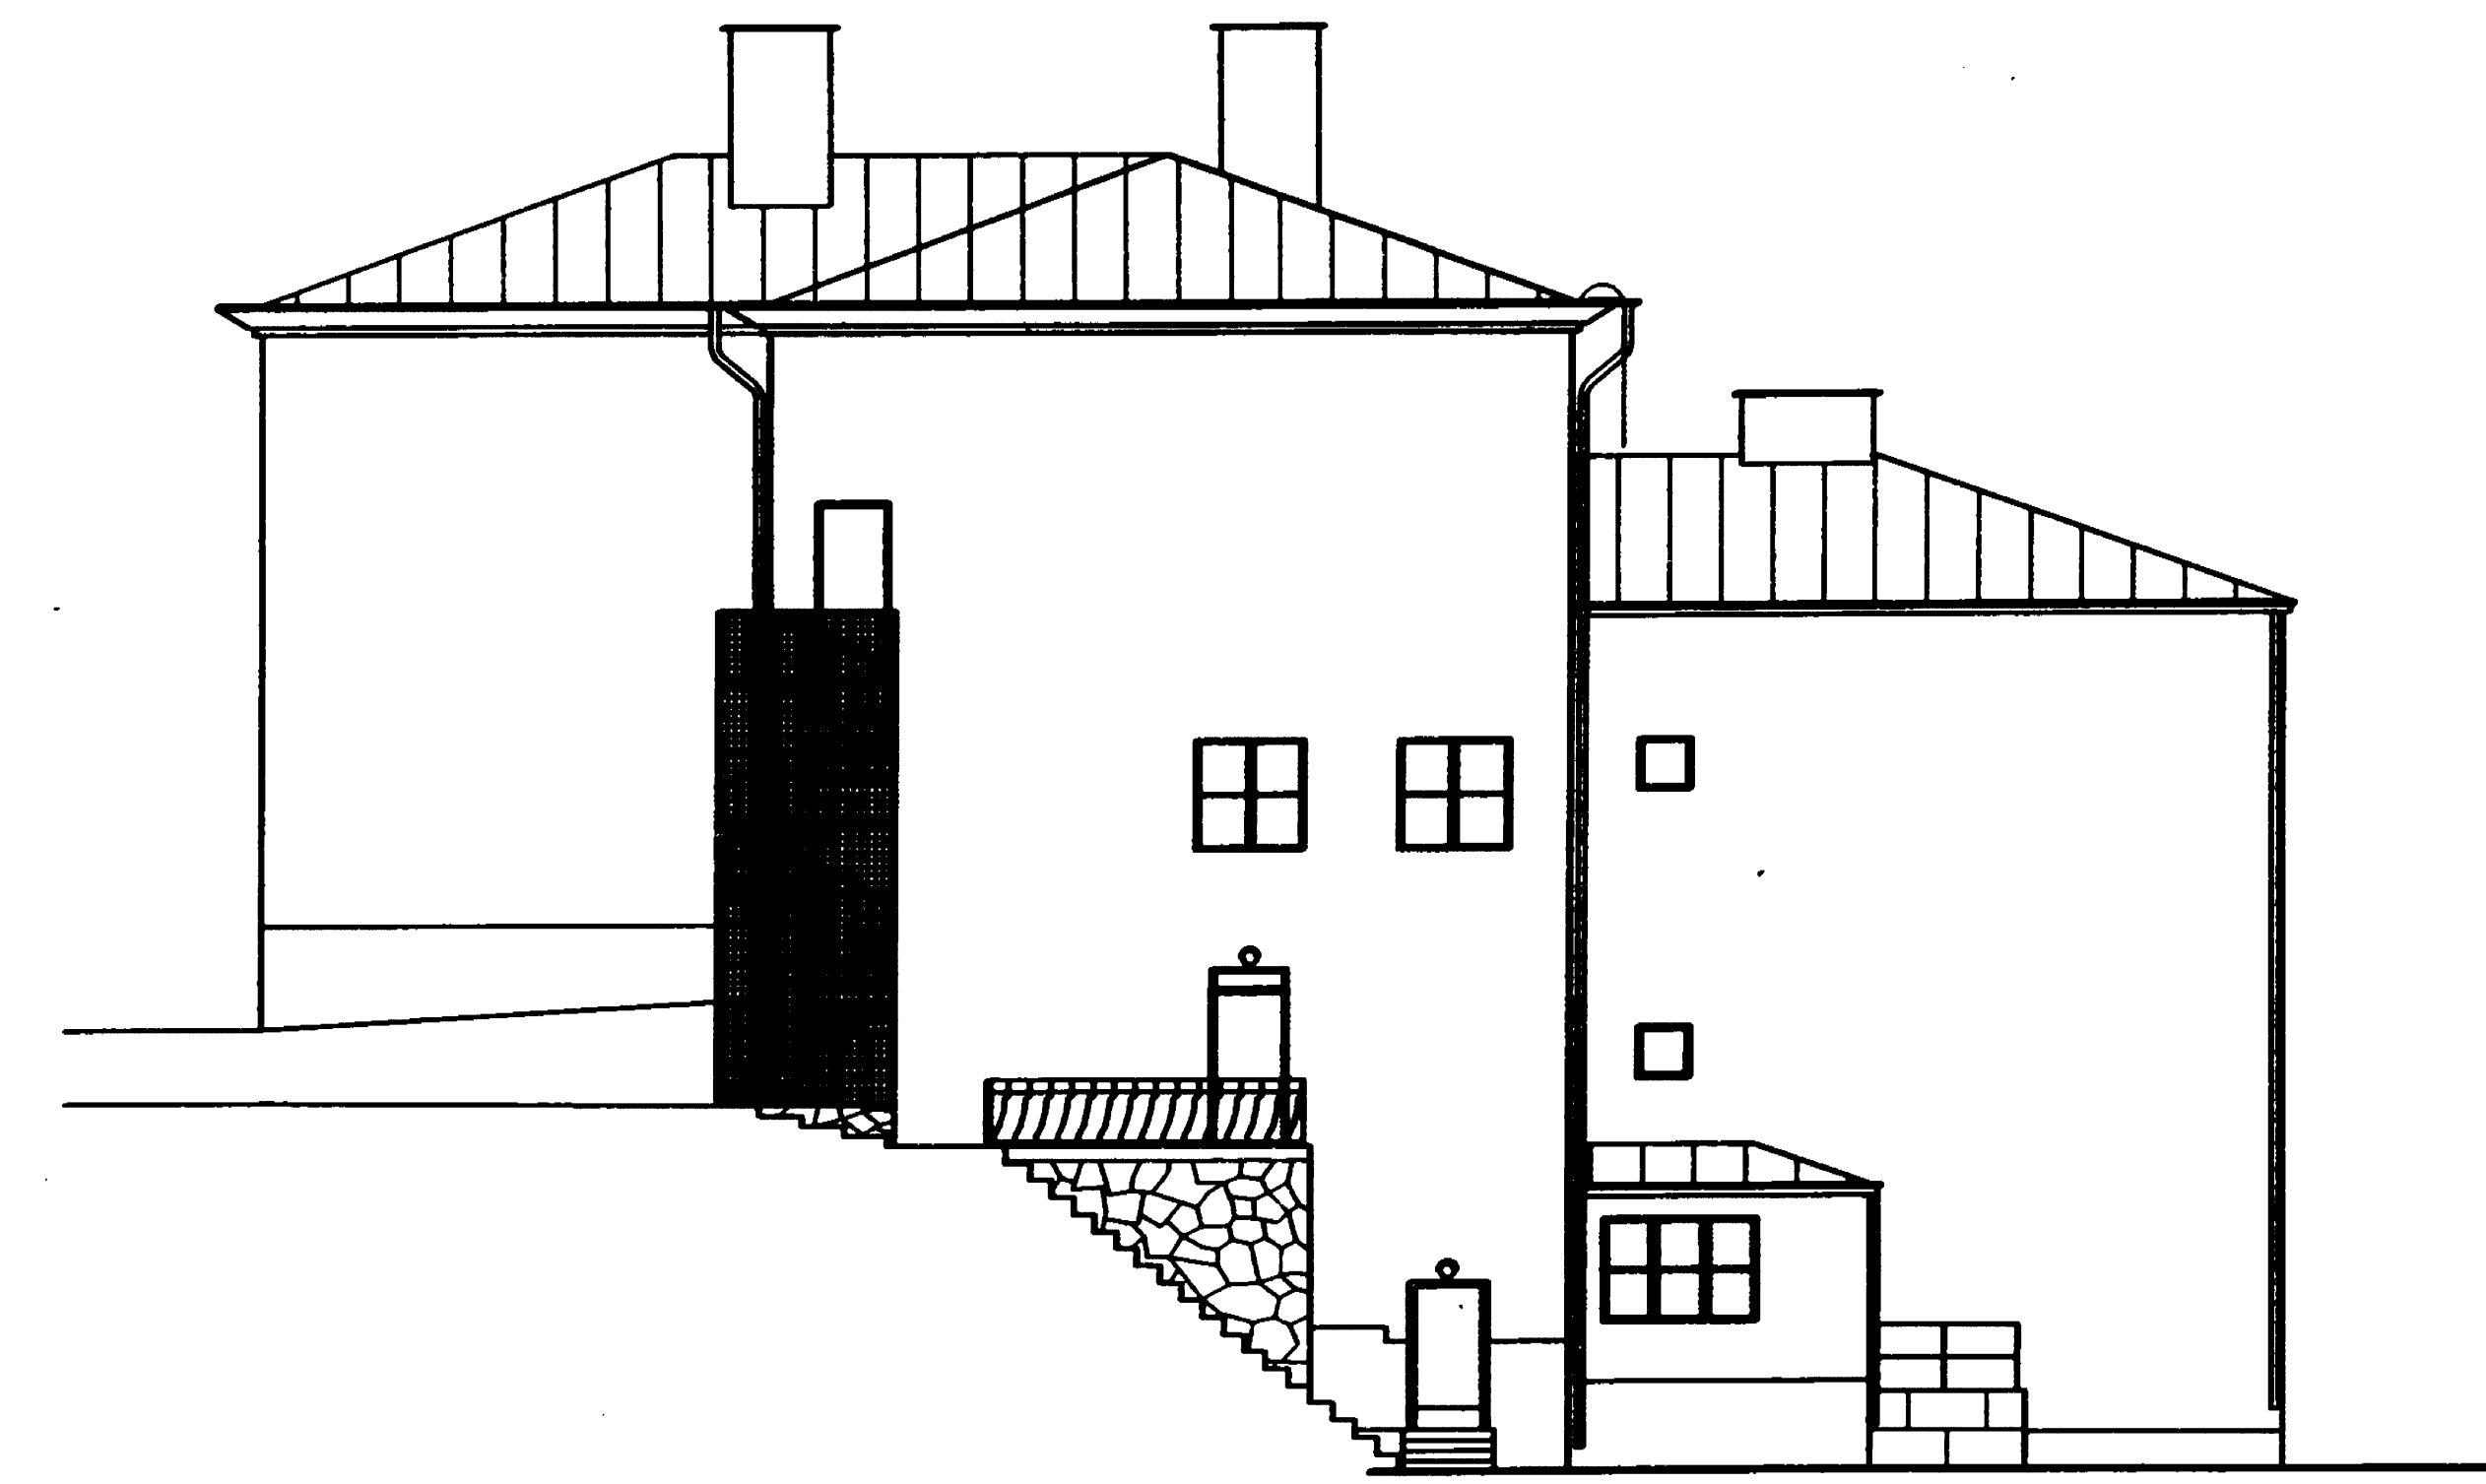

POHJOISEEN

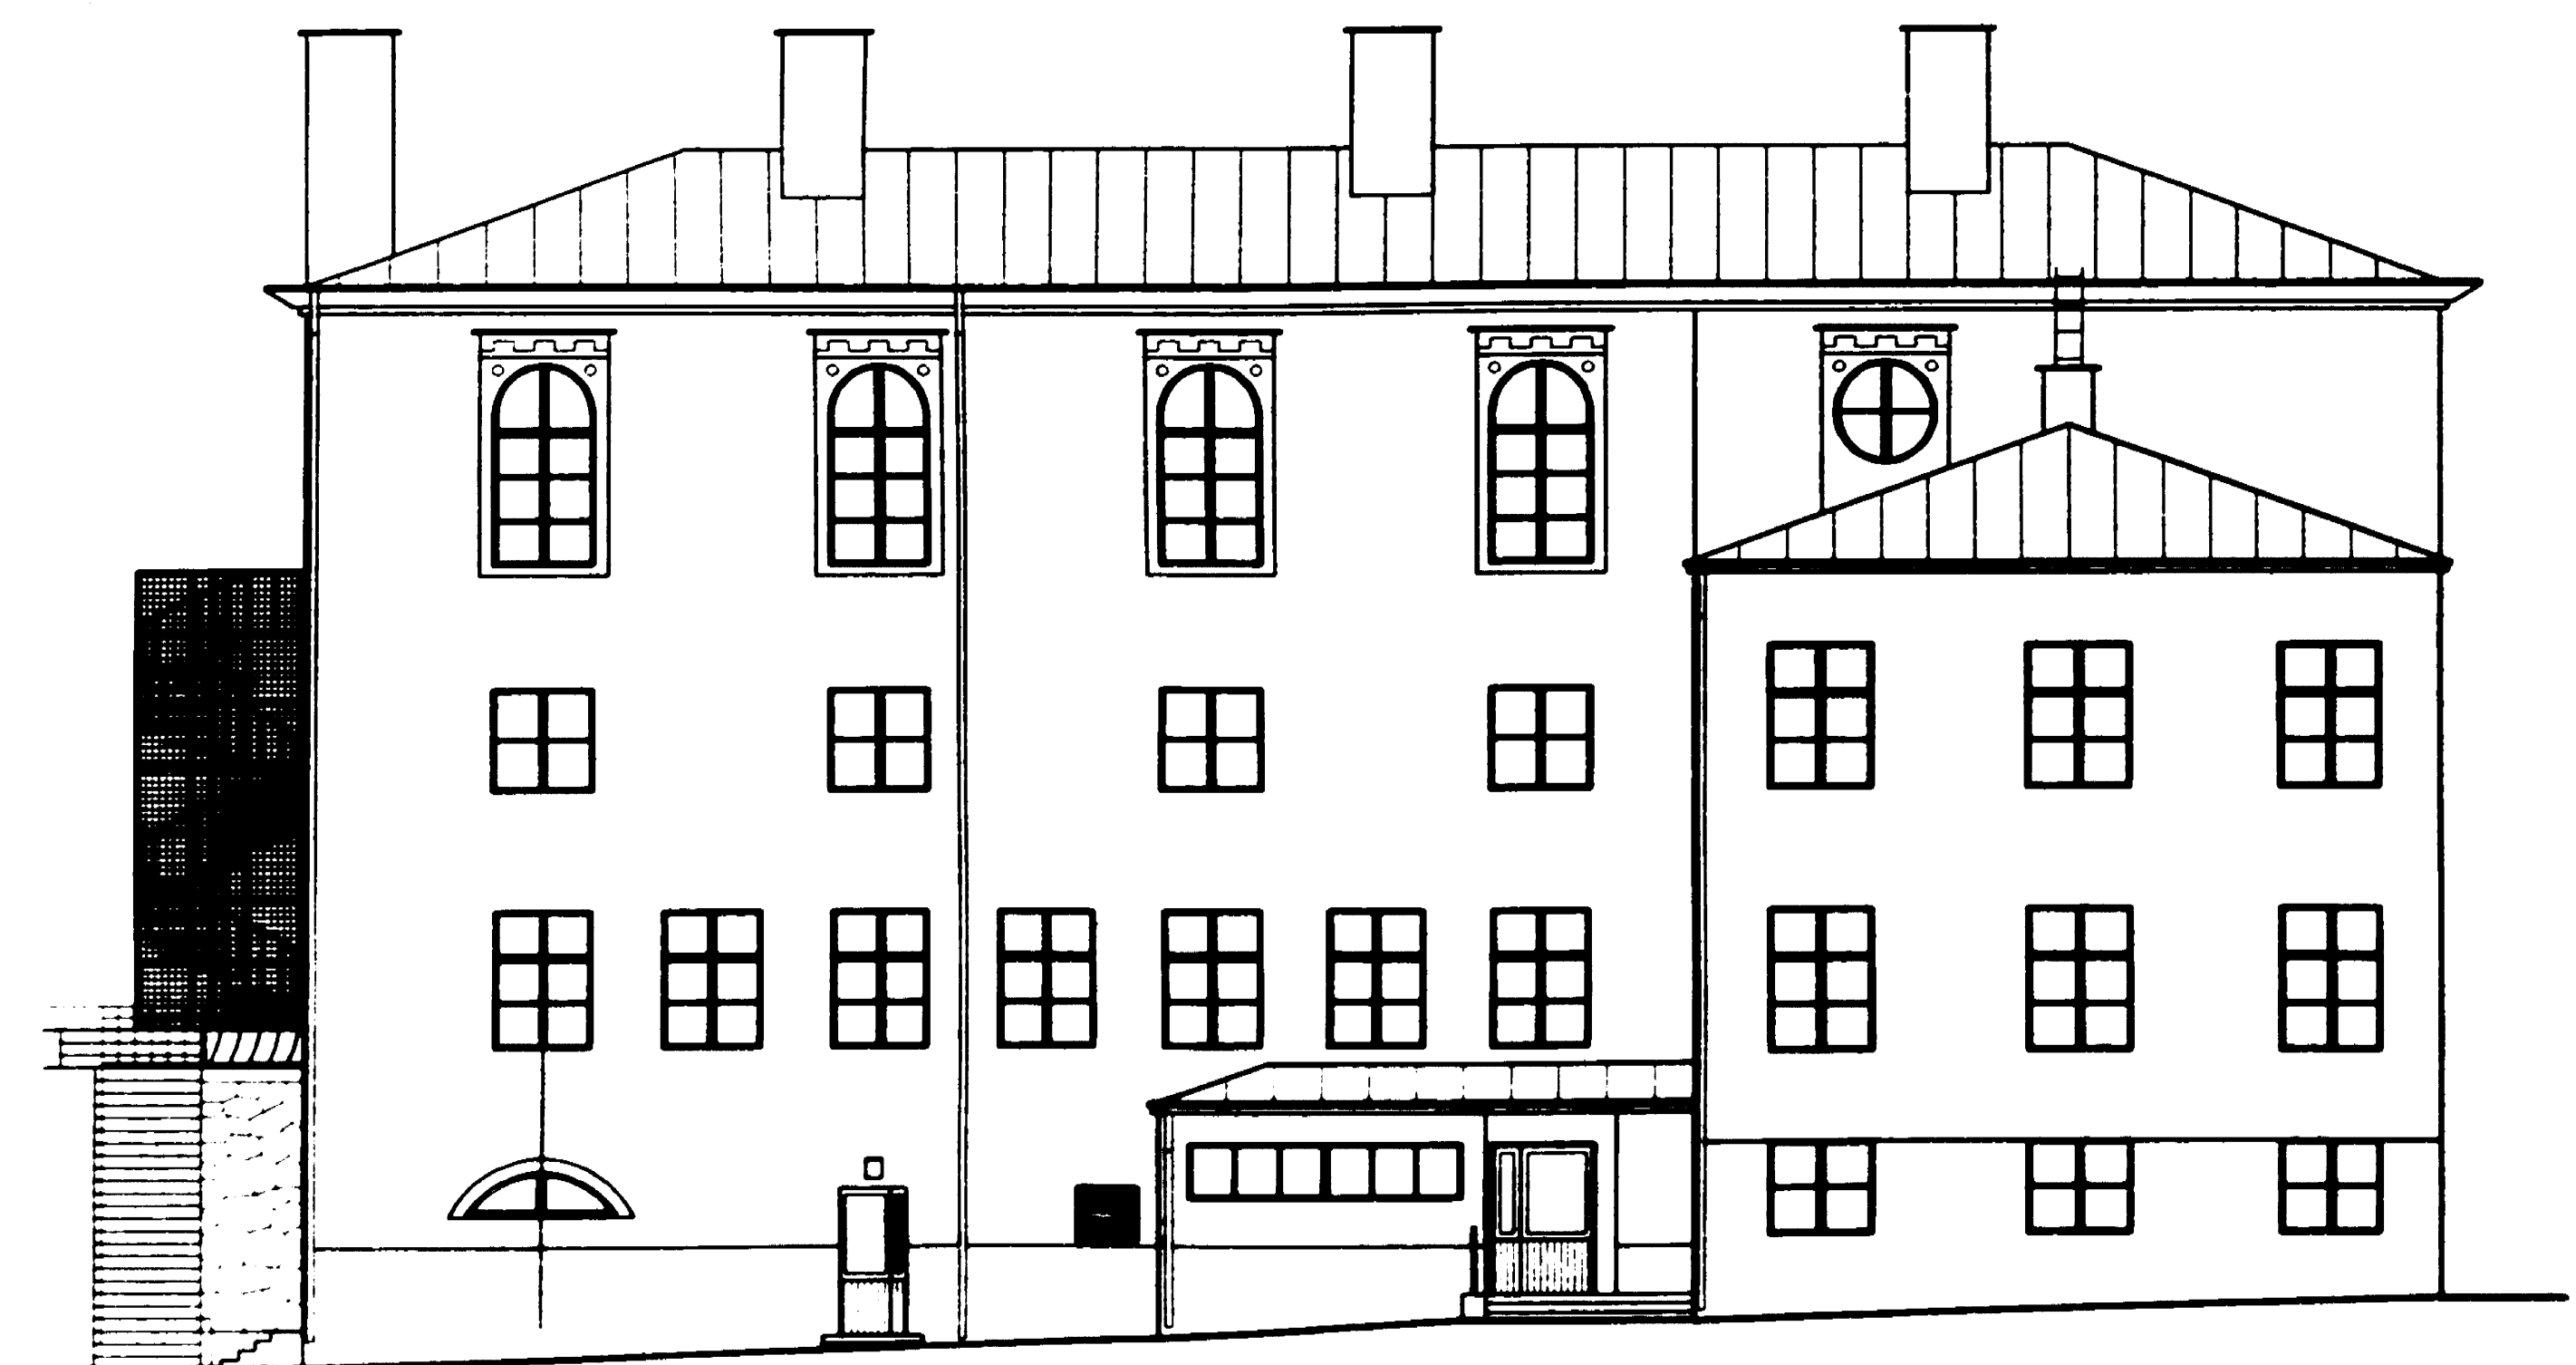

LÄNTEEN

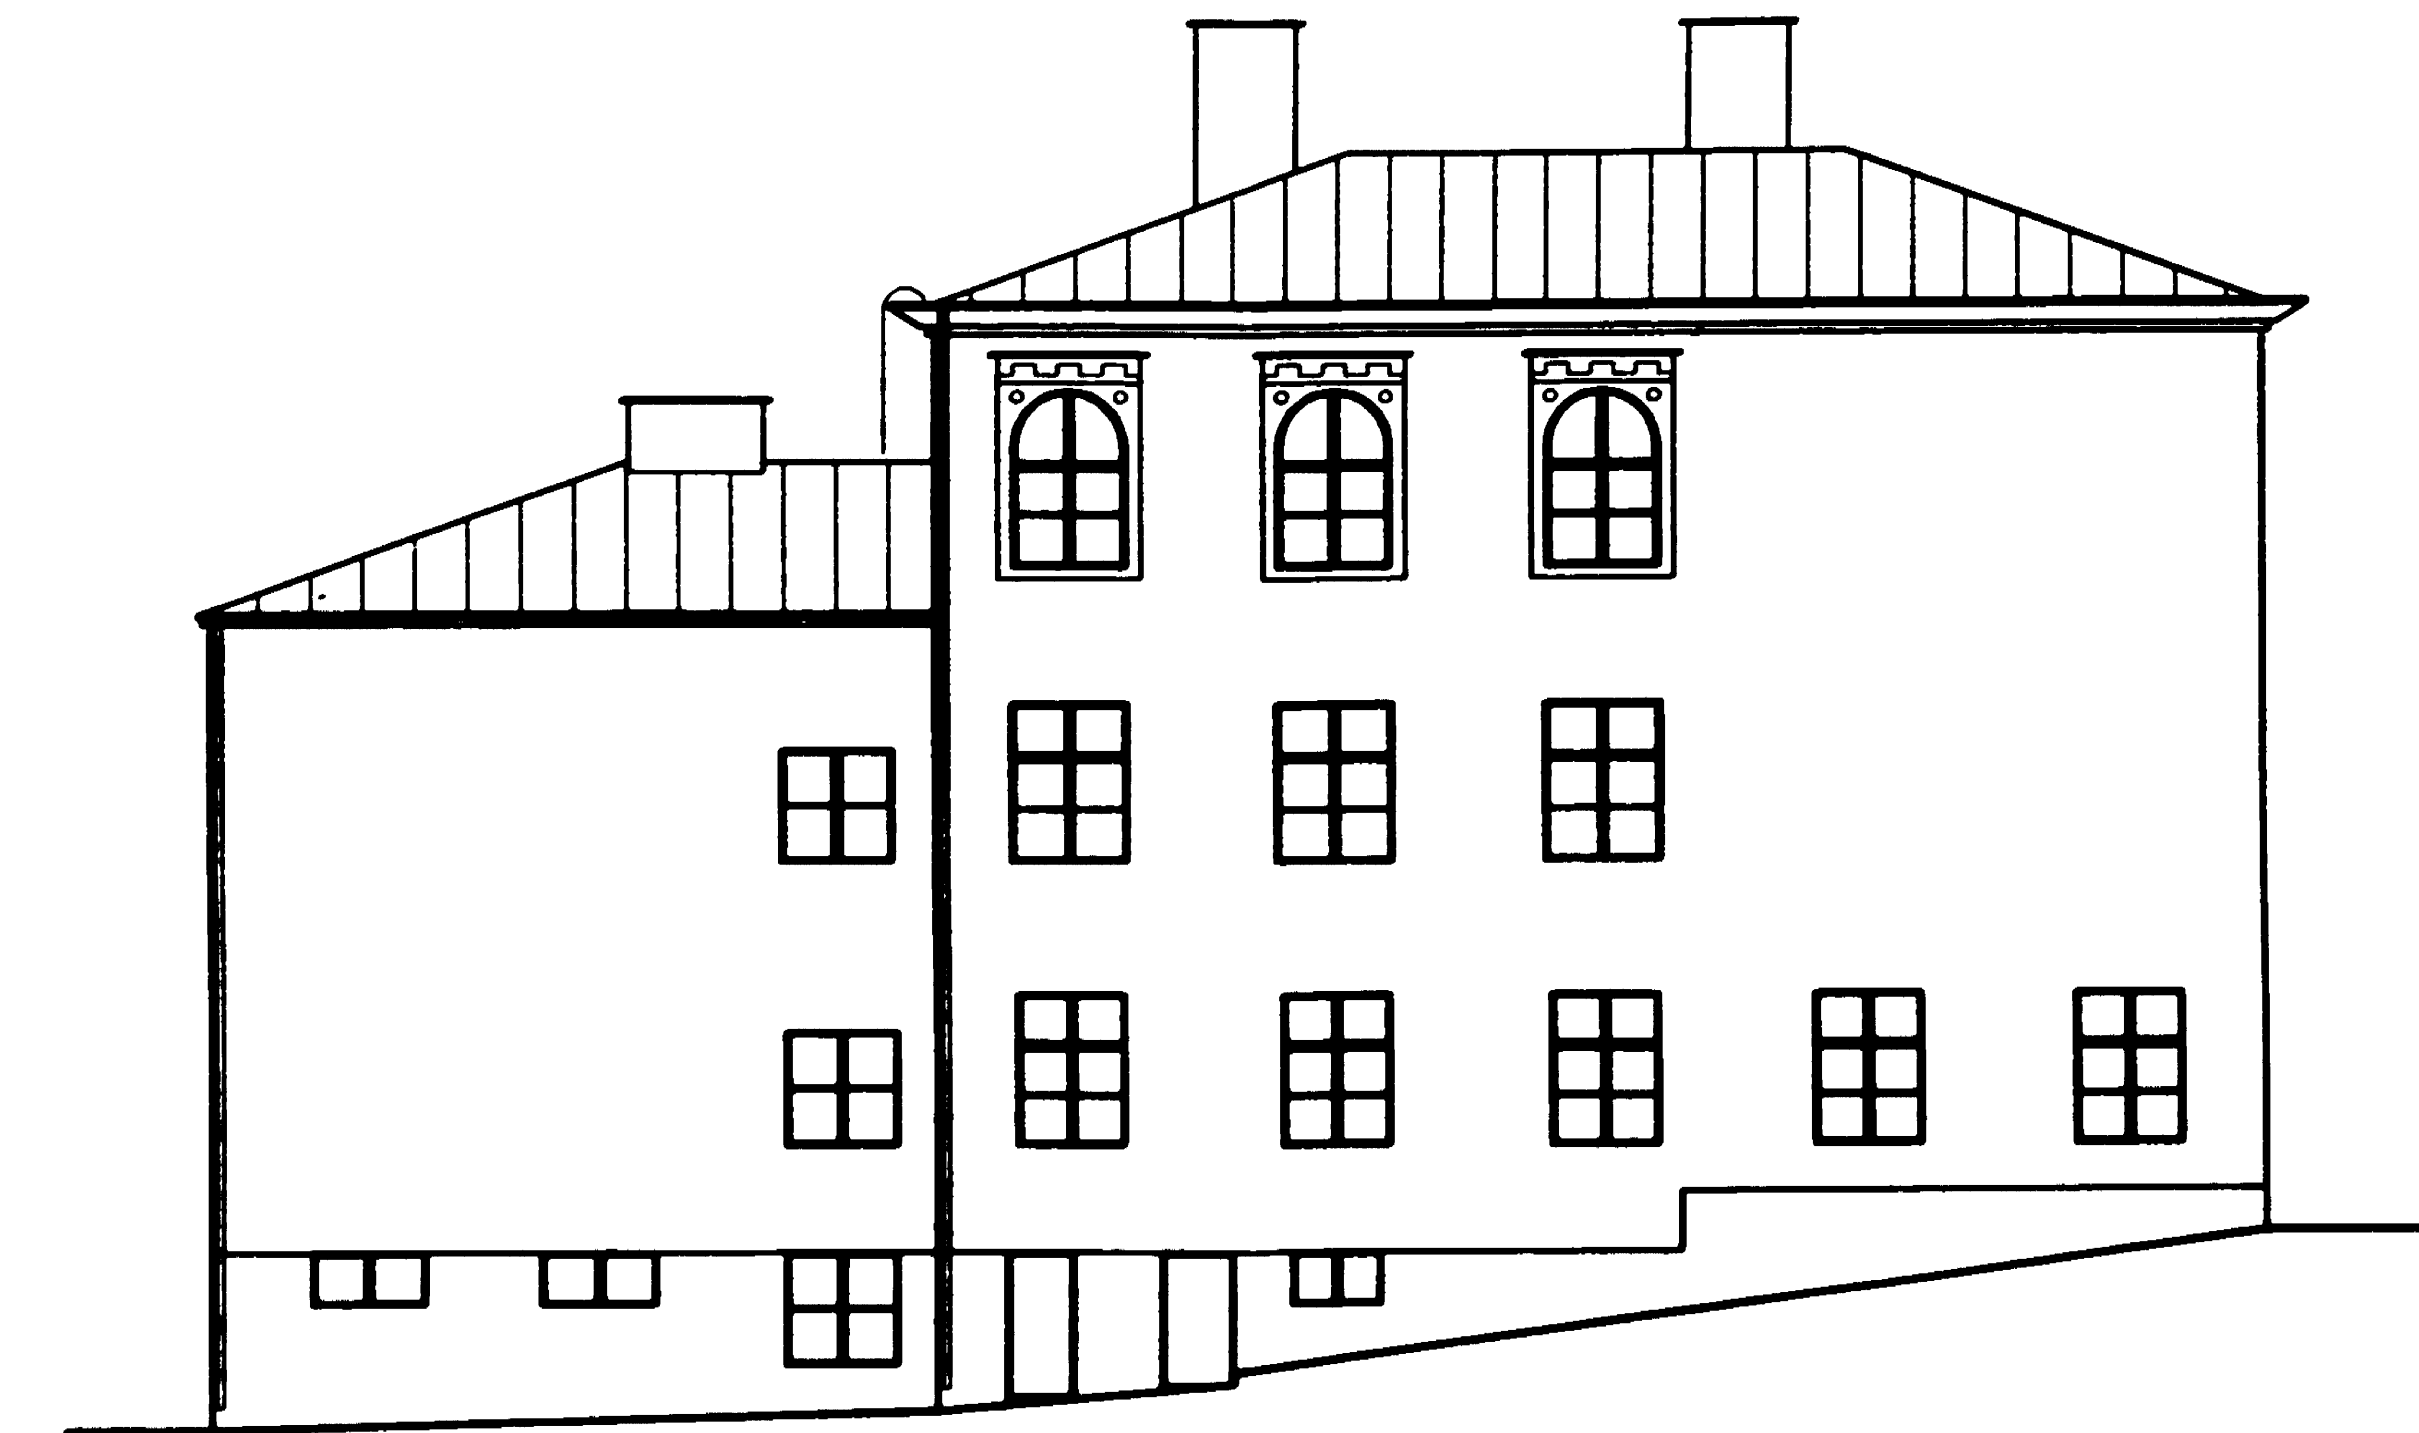

ETELÄÄN



Helsingin kaupungin rakennusviraston  
 tekninen ja maastotekninen yksikkö  
 Helsinki, 26.6.2006, No 356  
 Kaupunkirakennus *Markkula*

KUVUUS NO 5214-475-08		28-2254-06-0	
29 HAAGA	29088	3	28-2254-06-0
MUUTOS		PÄÄPIIRUSTUS	7(7)
HAAGAN PELASTUSKOULU		JALOSAVUT ITÄÄN, LÄNTEEN, POHJOISEEN JA ETELÄÄN	
STEMUNSEINTE 14		1/100	
00320 HELSINKI			
HELSINKI KAUPUNKI Rakennusvirasto PL 100 00130 Helsinki		<b>ark</b> A-01970 06-01 22.06.2006	
ARKKIT S. LUKKILA			

VS 1

PINTAMATERIAALIT JA KÄSITTELY, KS. HUONESELITYS  
 2 x 13 mm KIPSILEVY, KAKSINKERTAINEN, SAUMAT LIMITTÄIN  
 70 mm ILMAVÄLI + MINERAALIVILLA: TERÄSRANKARUNKO K 600  
 2 x 13 mm KIPSILEVY, KAKSINKERTAINEN, SAUMAT LIMITTÄIN  
 PINTAMATERIAALIT JA KÄSITTELY, KS. HUONESELITYS



LEIKKAUS A-A




Helsingin kaupungin rakennusviraston  
 johdettujen perusteella hyväksytti  
 tämän piirustuksen  
 Helsinki, 26.6.2006 No 356  
 Kaupunginarkkitehti

*M. Uusikallio*

RAKENNUSVALVONTAVIRASTON  
 vahvistama 25.7.2006  
 720 §  
 Helsinki 28.7.2006  
*Mira Uusikallio*  
 Mira Uusikallio  
 Osa-aikainen arkkitehti

Kuvaus no 5214-474-08

kaupunginosa	korttelialue	loti	vuokranumeron arkitietomerkintä
29 HAAGA	29088	3	29-2294-06-D
rakennusluokitus	piirustus	jakokoko numero	
MUUTOS	PÄÄPIIRUSTUS	6(7)	
rakennusluokituksen nimi ja osoite	piirustuksen nimi	mittakaava	
HAAGAN PELASTUSKOULU	LEIKKAUS A-A	1/100	
STENIUKSENTIE 14 00320 HELSINKI			
	HELSINGIN KAUPUNGIN RAKENNUSVIRASTO arkkitehtuuriosasto - arkkitehtuuritoimisto Kasarminkatu 21 00130 Helsinki	puh. 09-1561 fax 09-1662732	numero ark 04-01
piirittäjä SKK/AutoCad	suunnittelija ARKKIT. S. LILJEBLAD	piirustusnumero <i>S. Liljebblad</i>	piirustuspäivä 22.06.2006

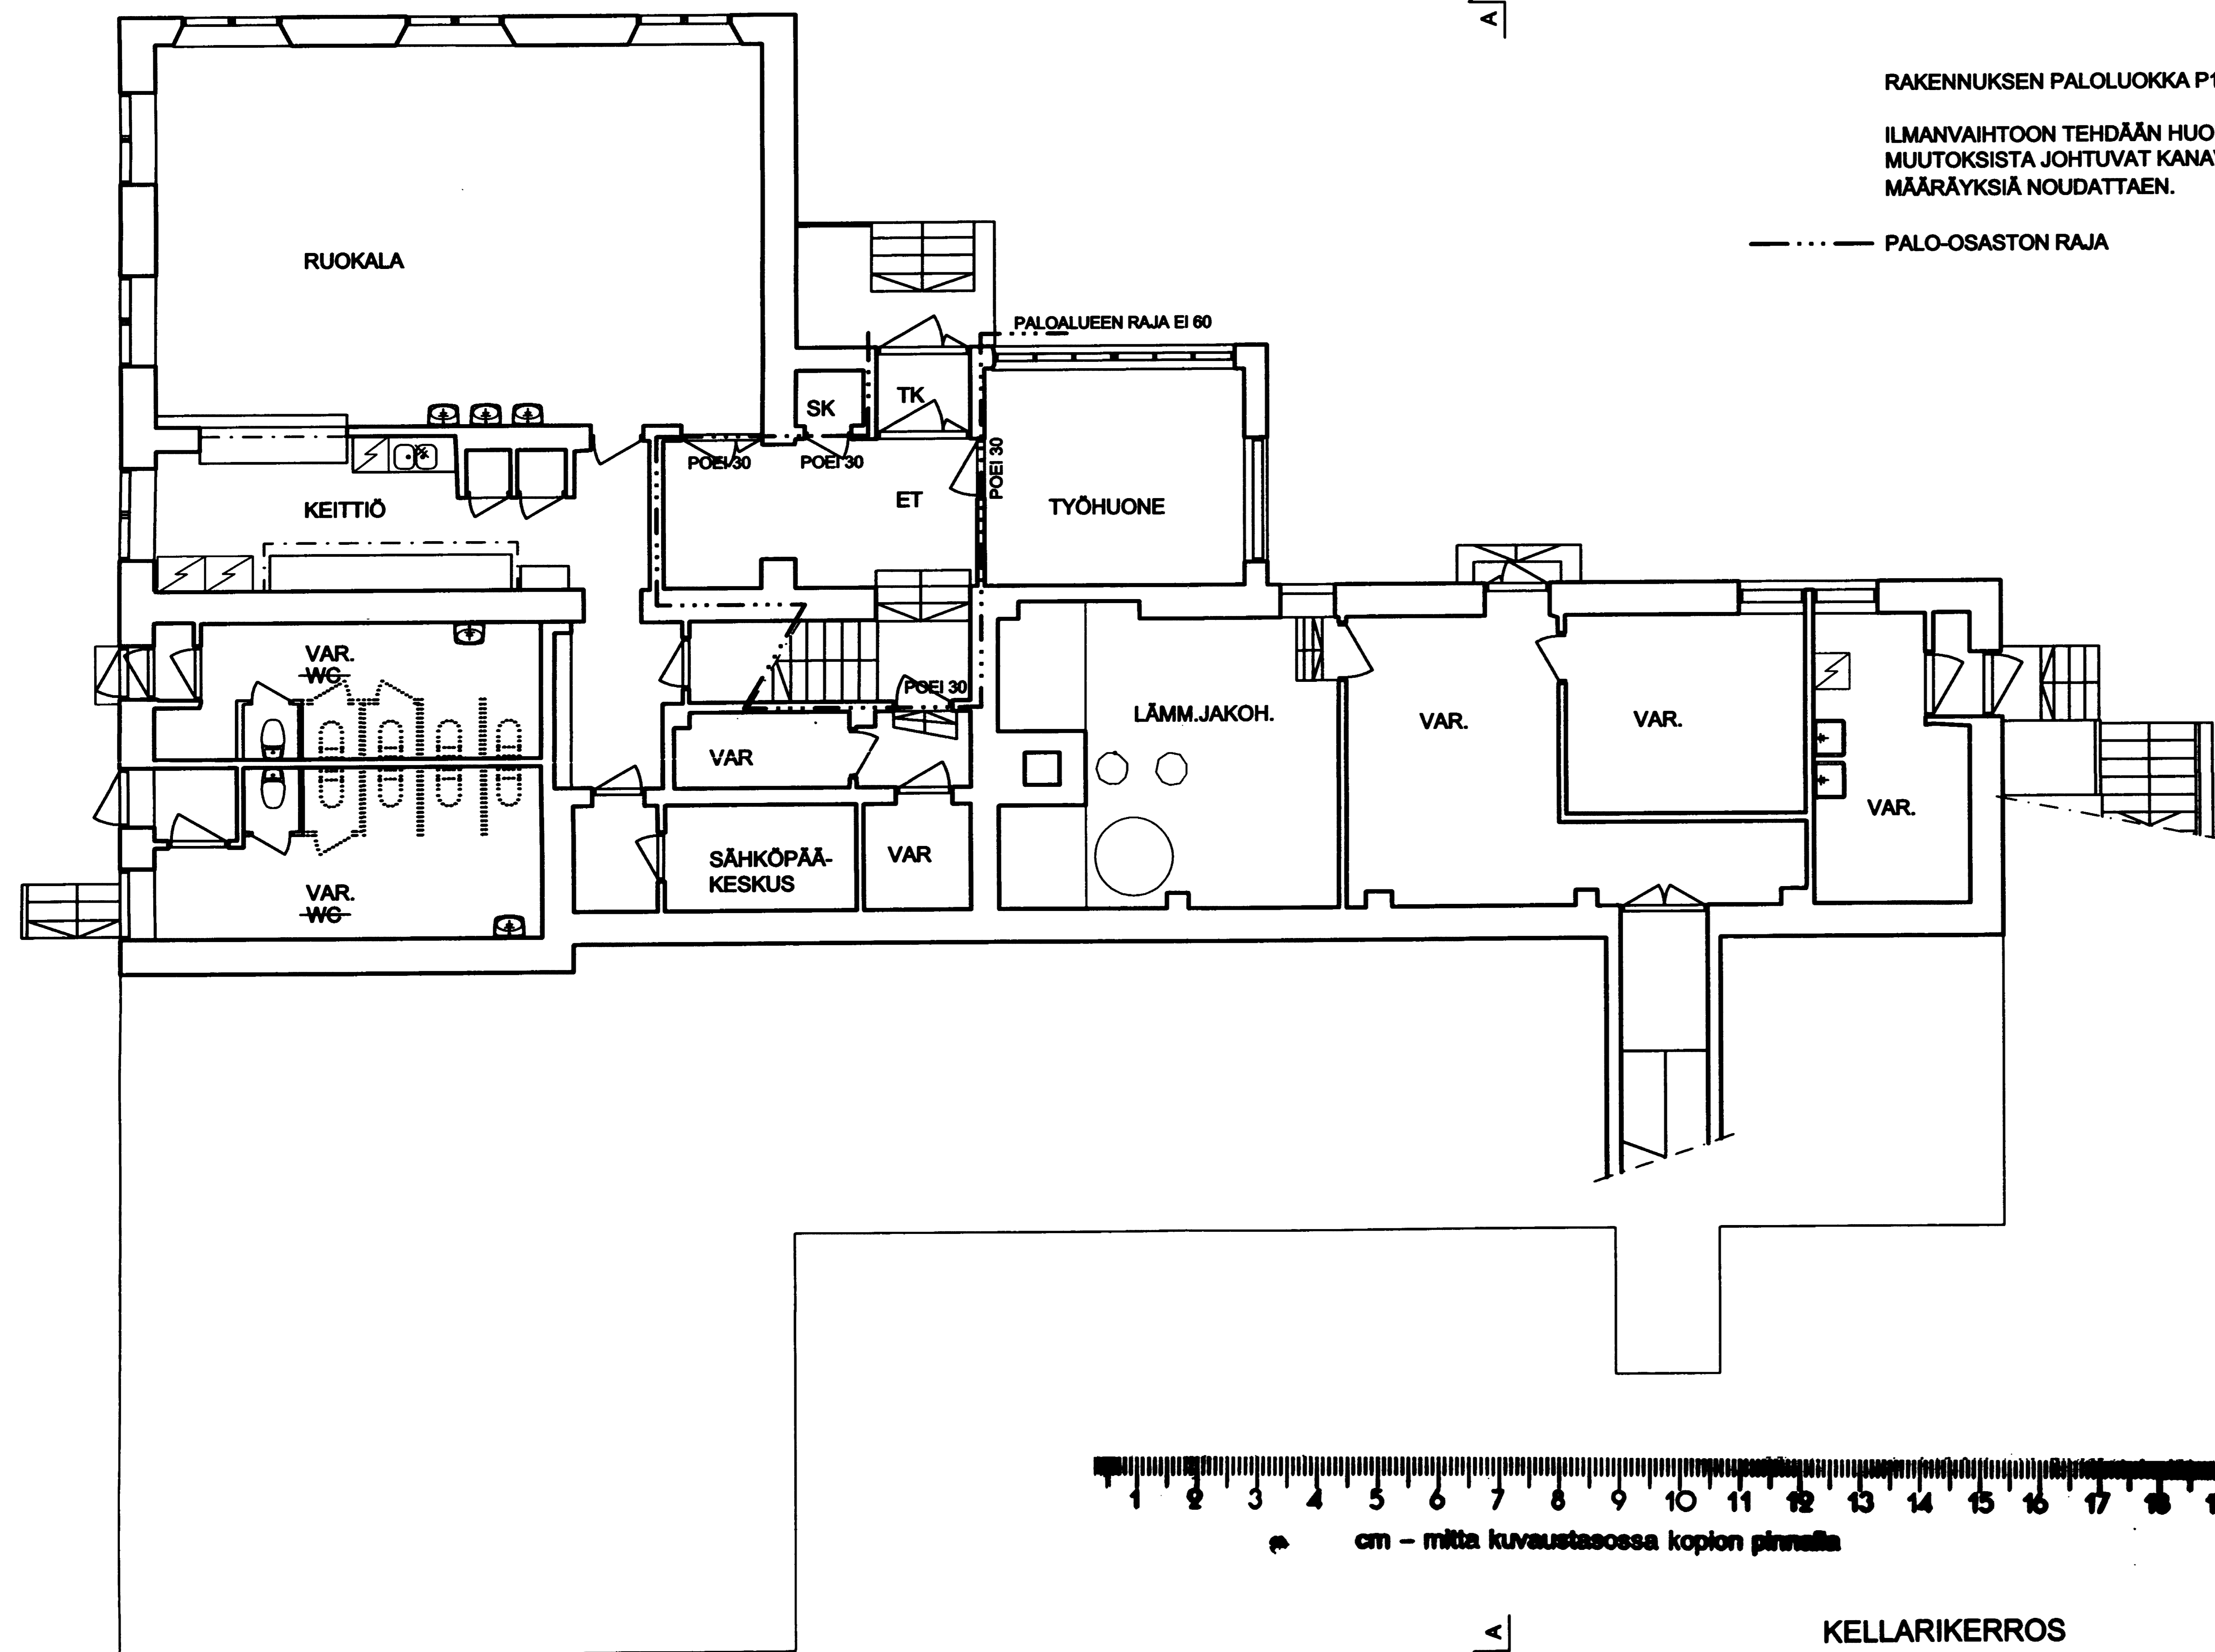

RAKENNUKSEN PALOLUOKKA P1  
 ILMANVAIHTOON TEHDÄÄN HUONETILA-  
 MUUTOKSISTA JOHTUVAT KANAVAMUUTOKSET  
 MÄÄRÄYKSIÄ NOUDATTAEN.

----- PALO-OSASTON RAJA



KELLARIKERROS

Helsingin kaupungin rakennusviraston  
 johtosääntöön perustella hyväksyn  
 tämän päätöksen  
 Helsinki, 12.12.2006 N:o 352  
 Kaupunginarkkitehti

*Markku*

19/12/2006  
 Rakennus- ja rakennusasetuksen 79 §:n nojalla  
 suostutaan poikkeamiseen lupapäätöksessä  
 hyväksytystä suunnitelmasta.  
 Lupatunnus: 29-2294-06-D  
 19/12/2006 *Oron Keltinen*

Kuvaus no 5214-476-08

Helsingin kaupungin  
 rakennusvalvontavirasto  
 15. 12. 2006  
 Helsingfors stads  
 byggnadsstyrelsen

RATU 8280

kaupunginosa	kartan/yl.kuva	lotit	viranomaisen arkkitehtimerkintä
29 HAAGA	29088	3	29-4050-06-RAM
rakennusohjelmanpää			piirustuksen julkaisu numero
MUUTOS			PÄÄPIIRUSTUS 2(7)
rakennustekninen nimi ja osasto			piirustuksen päiväys
HAAGAN PELASTUSKOULU			KELLARIKERROS 1/100


STENIUKSENTIE 14  
 00320 HELSINKI

HELINGIN KAUPUNGIN RAKENNUSVIRASTO  
 arkkitehtuuriosasto - arkkitehtuuritoimisto  
 Kasarmikatu 21 puh. 09-1661  
 00130 Helsinki fax 09-1662732

piirustaja/ohjain SKK/AUTOCAD  
 suunnittelija ARKKIT. S. LILJEBLAD

ark  
 PÄÄ/A-01970 02-01

tuotenumero  
 piirustuksen päiväys  
 7.12.2006

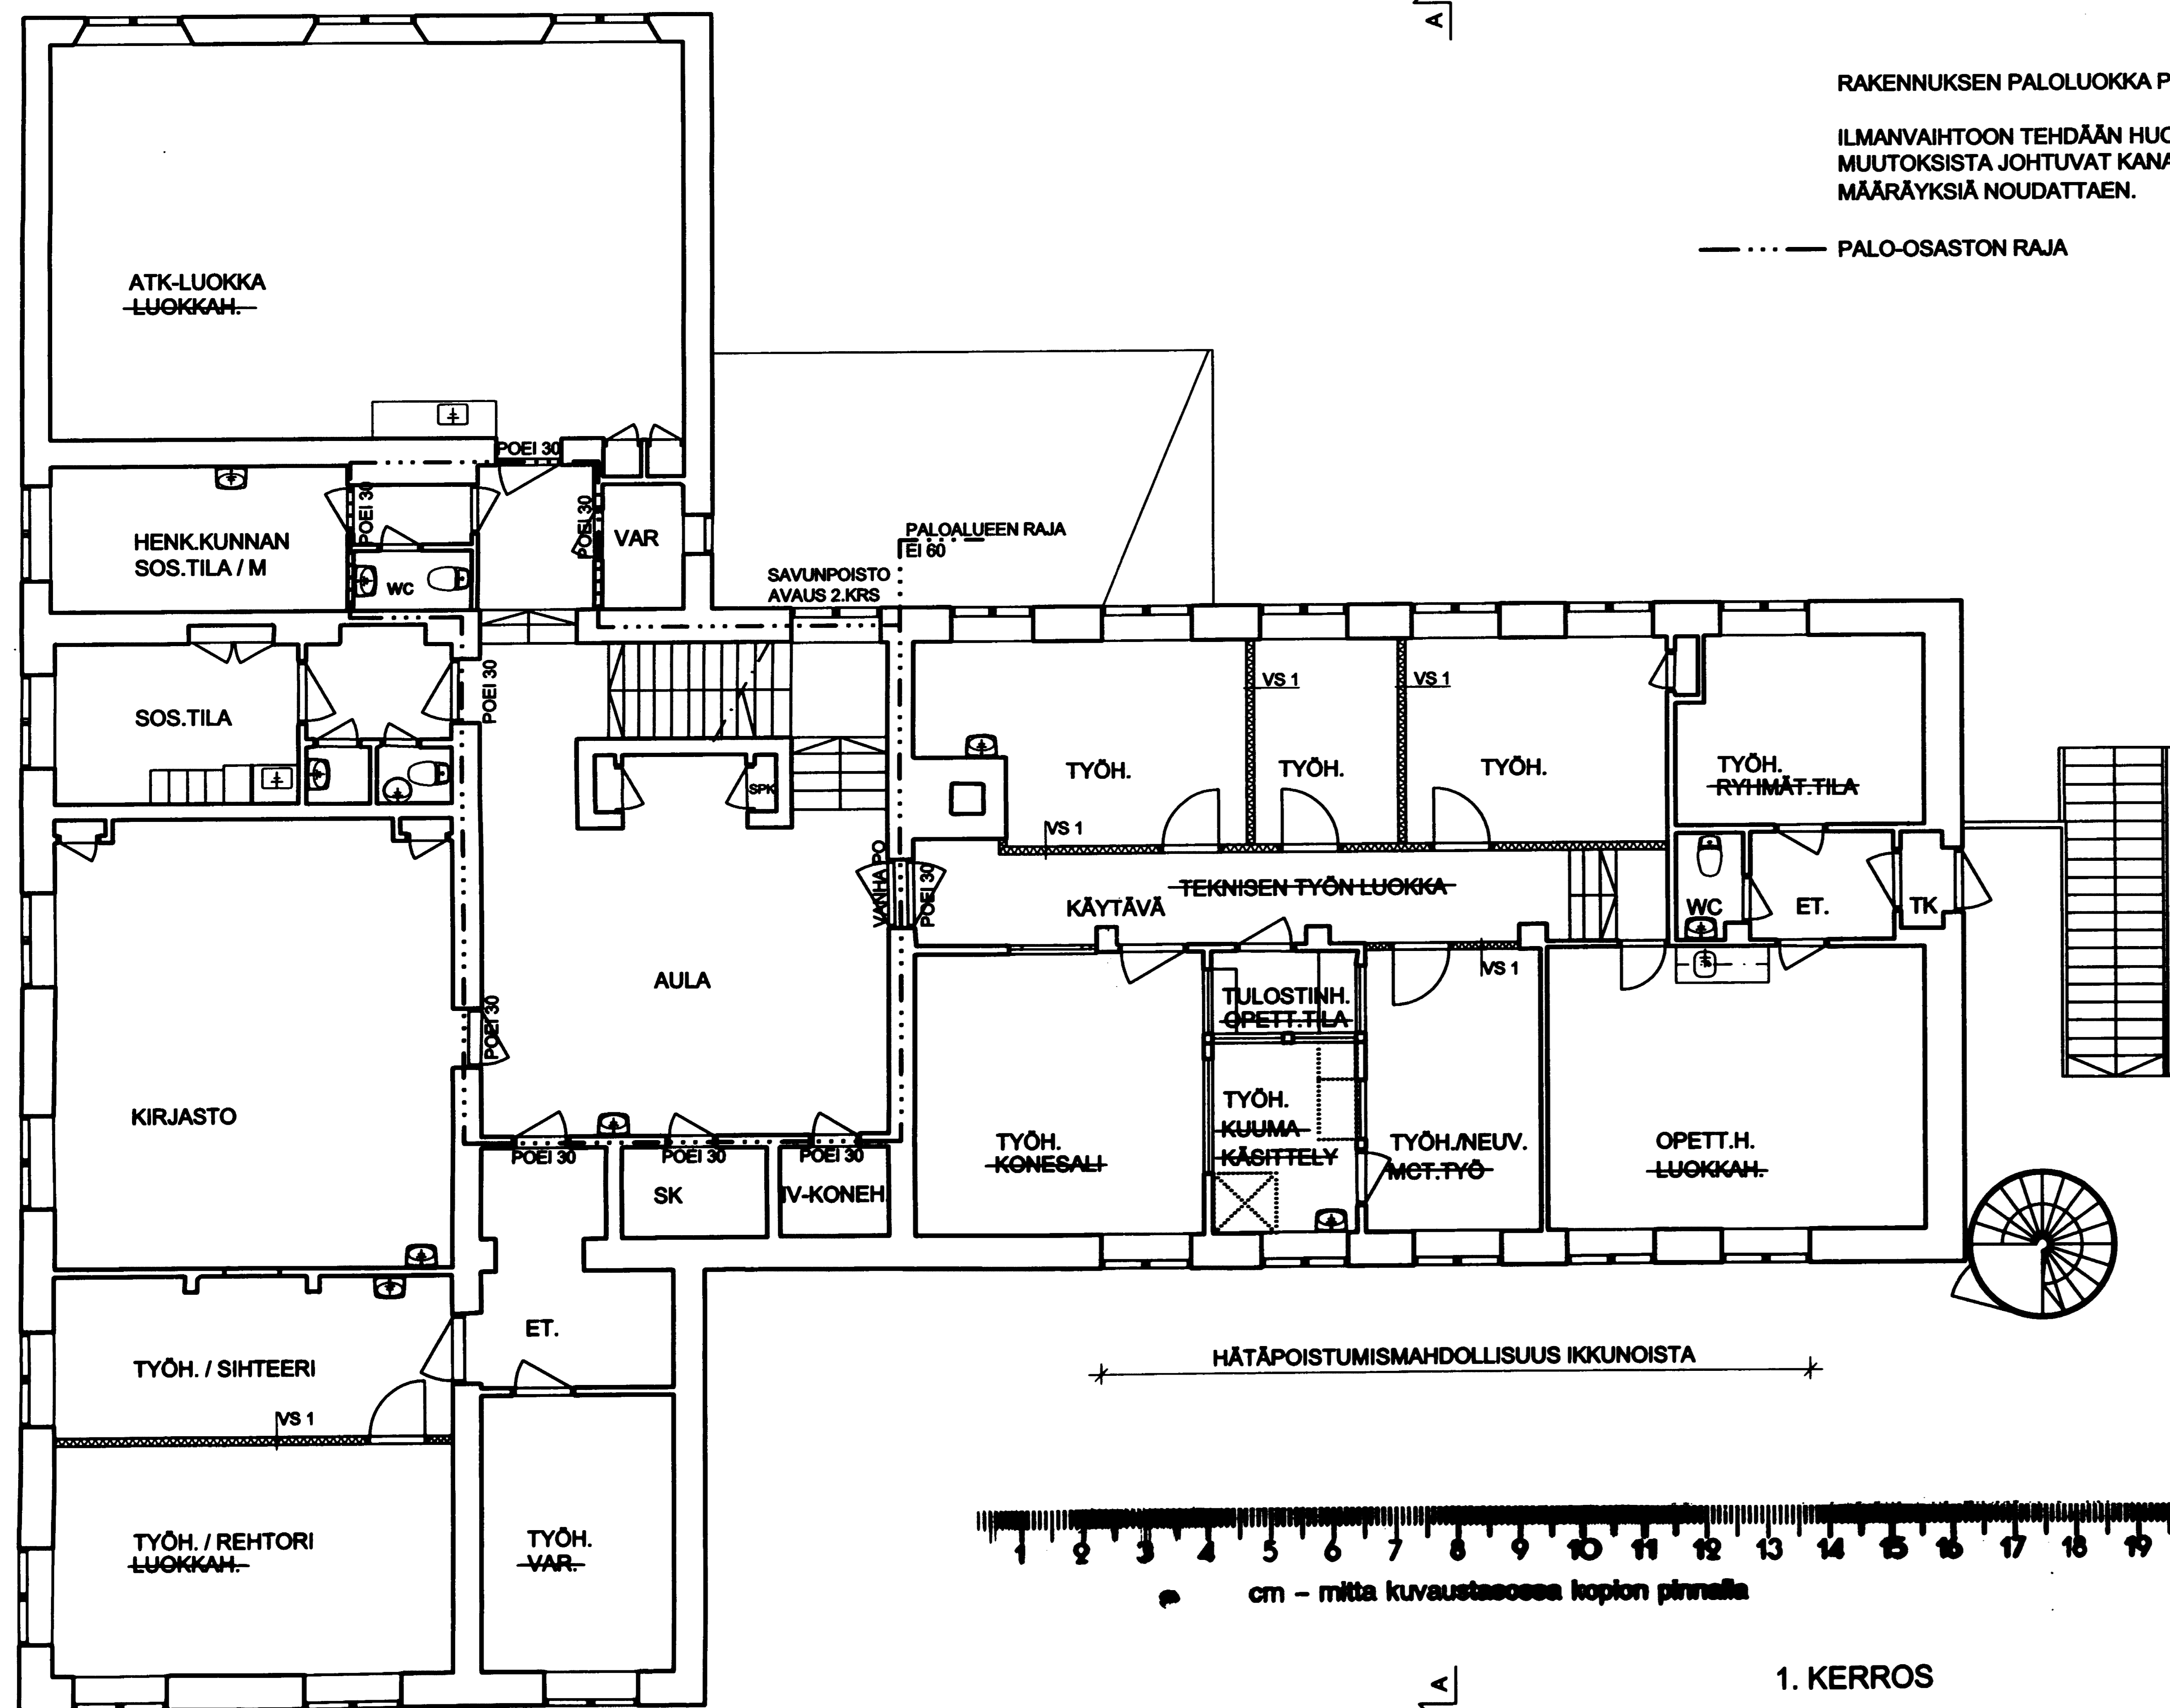

RAKENNUKSEN PALOLUOKKA P1

ILMANVAIHTOON TEHDÄÄN HUONETILA-  
MUUTOKSISTA JOHTUVAT KANAVAMUUTOKSET  
MÄÄRÄYKSIÄ NOUDATTAEN.

----- PALO-OSEASTON RAJA

Helsingin kaupungin rakennusviraston  
johtosääntöön perusteella hyväksyn

tämän piirustuksen

Helsinki, 12.12.06 No 356

Kaupunginarkkitehti

*Markku*

Käyttö- ja rakennusasetuksen 79 §:n nojalla  
suostutaan poikkeamiseen lupapäätöksessä  
hyväksytystä suunnitelmasta.

Lupatunnus: 29-2294-06-D  
19.12.2006 *Ossi Keltanen*

Kuvaus nro 5214-477-08

RATU 8080

kaupunginosa	kuusi/yläkuu	lotit	viranomaisen arvioalueimerkki
29 HAAGA	29088	3	29-4050-06 RAK
rakennusluokitus	piirustus	lokite numero	
MUUTOS	PÄÄPIIRUSTUS	3(7)	
rakennuskohteen nimi ja osasto	piirustuksen alue	mittakaava	
HAAGAN PELASTUSKOULU	1. KERROS	1/100	

STENIUKSENTIE 14  
00320 HELSINKI


HELSINGIN KAUPUNGIN RAKENNUSVIRASTO  
arkkitehtuuriosasto - arkkitehtuuritoimisto  
Kaasimiekatu 21 puh. 09-1661  
00130 Helsinki fax 09-1662732

piirusti/ohjasi  
SKK/AUTOCAD

suunnittaja  
ARKKIT. S. LILJEBLAD

ark  
A-01970 02-02

tuotenumero  
02-02  
päämäärä  
7.12.2006

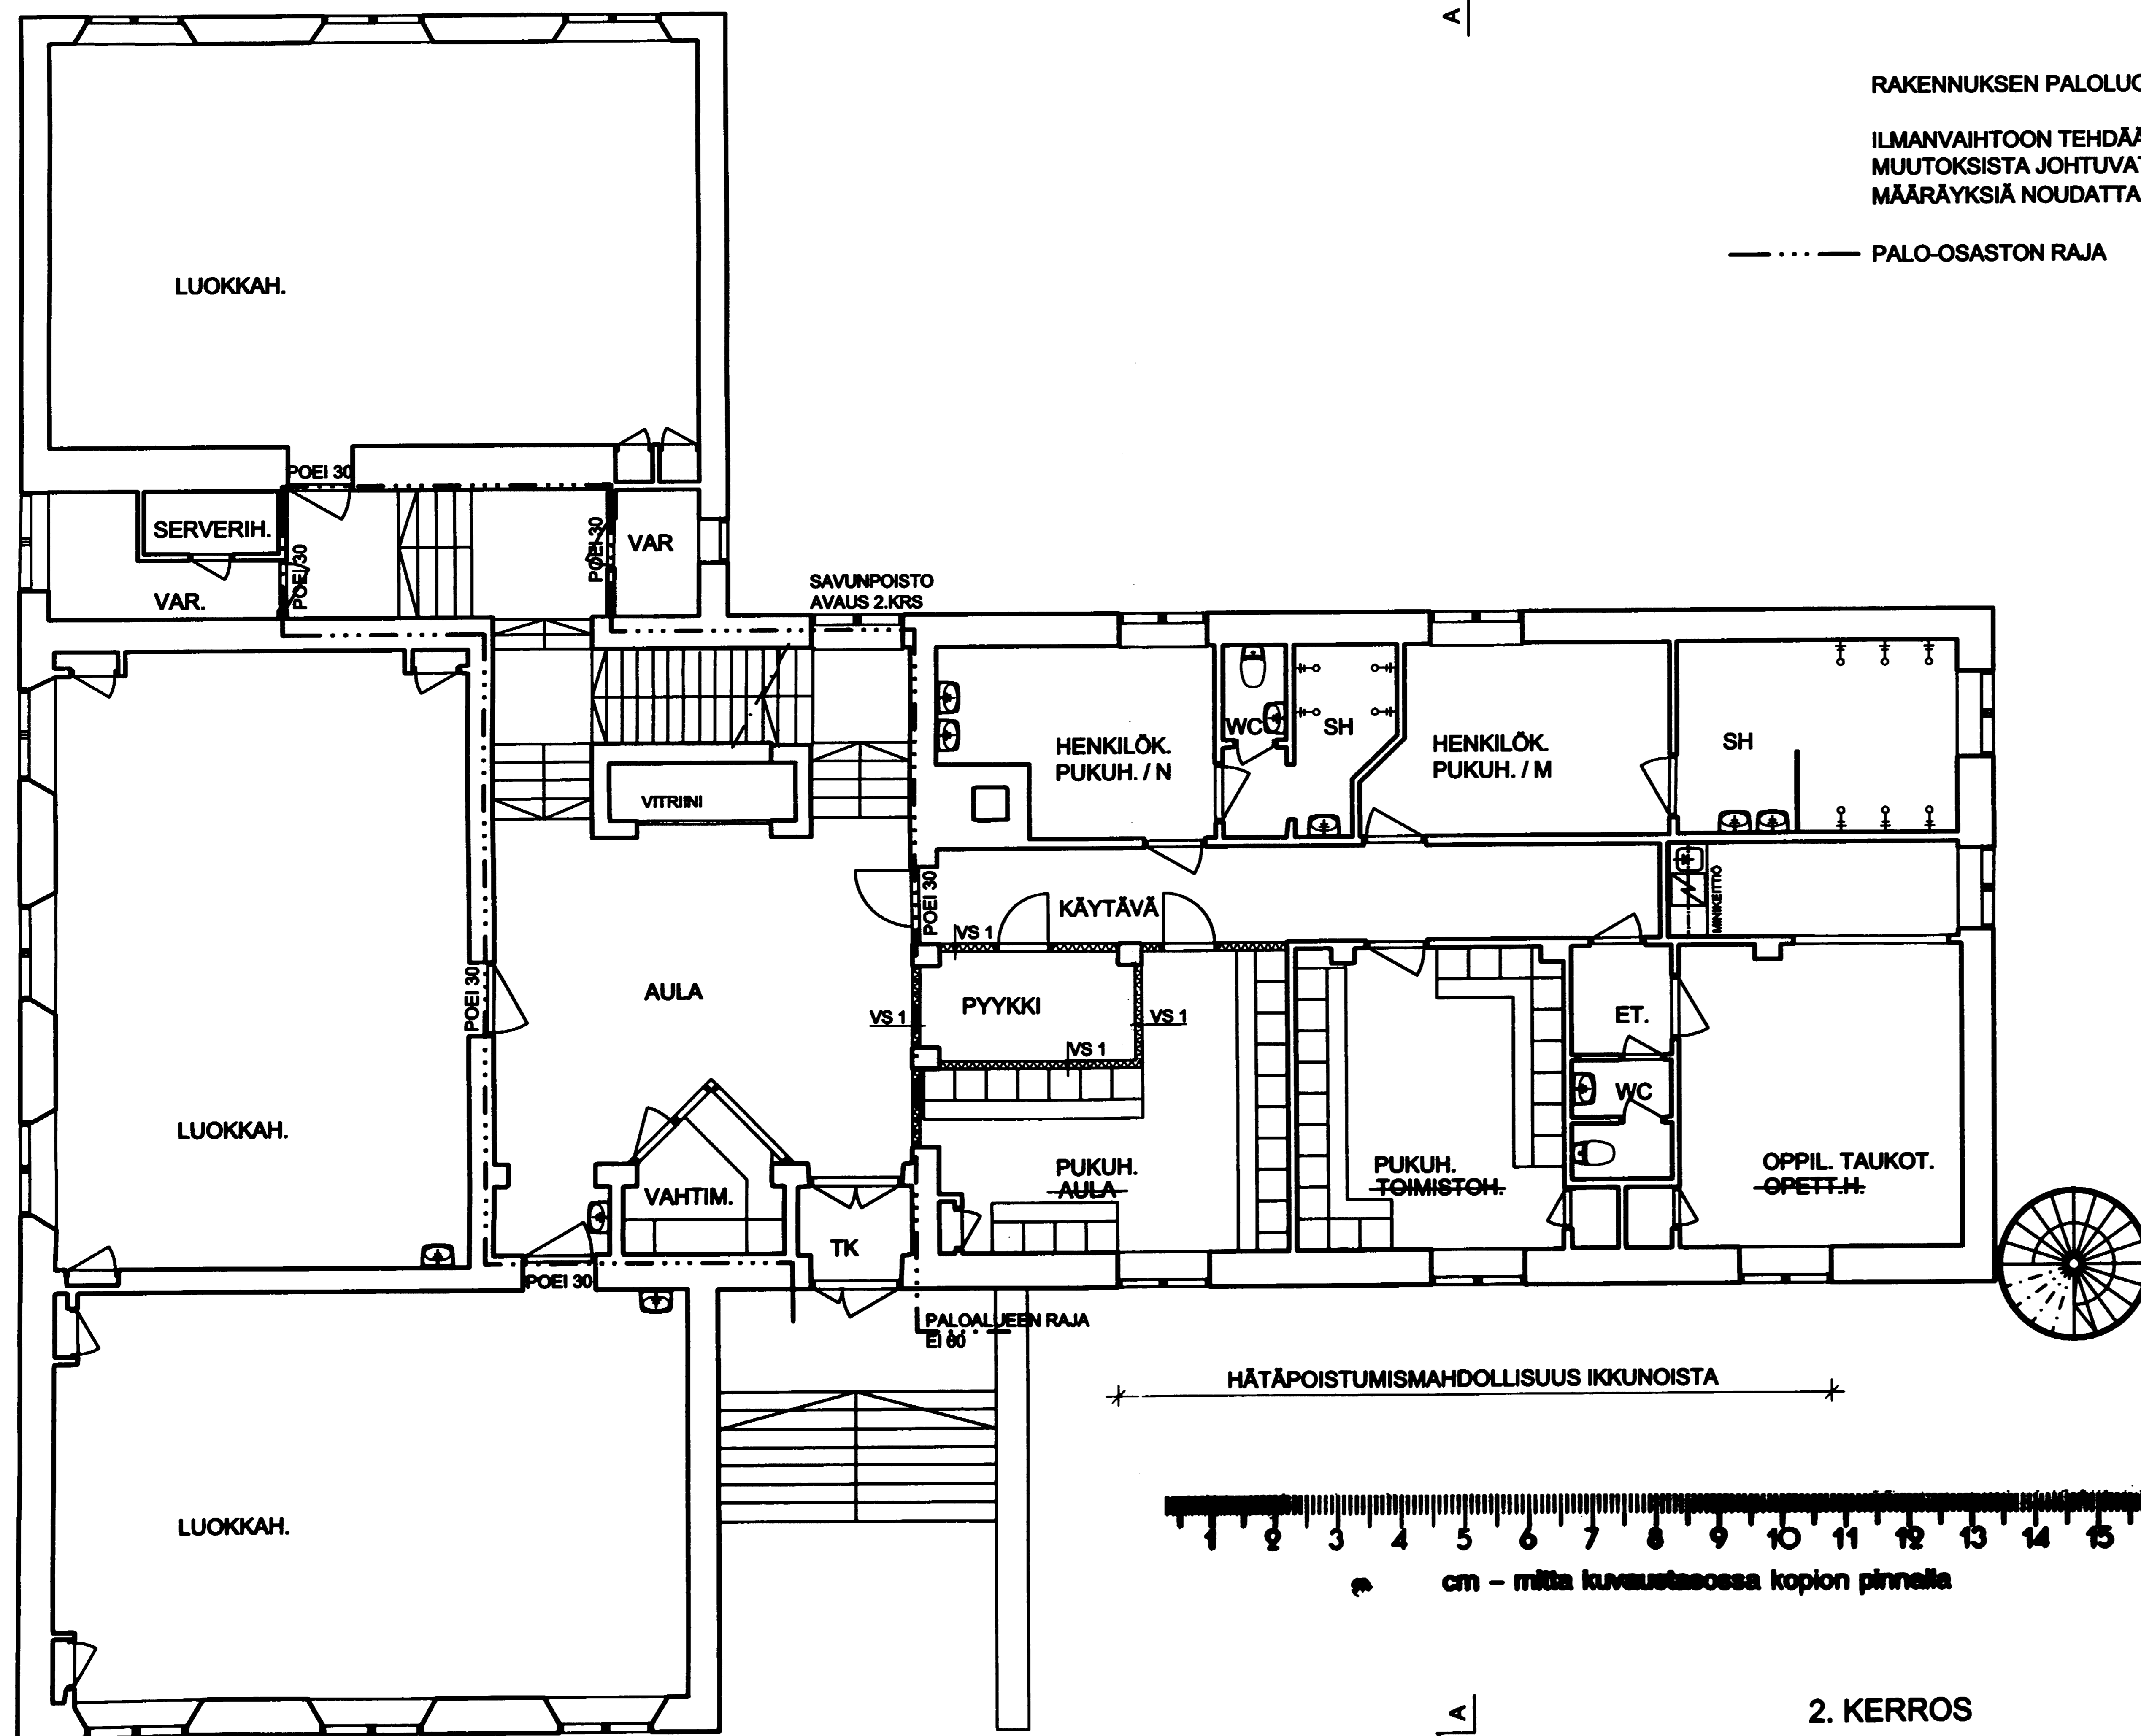

RAKENNUKSEN PALOLUOKKA P1  
 ILMANVAIHTOON TEHDÄÄN HUONETILA-  
 MUUTOKSISTA JOHTUVAT KANAVAMUUTOKSET  
 MÄÄRÄYKSIÄ NOUDATTAEN.

--- PALO-OSASTON RAJA

Helsingin kaupungin rakennusviraston  
 johtosääntöön perusteella hyväksyn  
 tämän piirustuksen  
 Helsinki, 12.12.06 No 356  
 Kaupunginarkkitehti

*Maailanen*

Asiantuntij- ja rakennusasetuksen 79 §:n nojalla  
 suostutaan poikkeamiseen lupapäätöksessä  
 hyväksytystä suunnitelmasta.

Lupatunnus: 29-2294-06-D  
 19.12.2006 *Omi Keltanen*

Kuvaus no 5214-478-08

RATU 8080			
kaupunginosa	kartta/yl.kuva	lotit	viranomaisen arkkitehtimerkintä
29 HAAGA	29088	3	29-4050-06-RAM
rakennusluokitus		piirustajat	juokseva numero
MUUTOS		PÄÄPIIRUSTUS	4(7)
rakennustyyppi		piirustuksen nimi	mittoisuus
HAAGAN PELASTUSKOULU		2. KERROS	1/100


STENIUKSENTIE 14  
 00320 HELSINKI

HELSINGIN KAUPUNGIN RAKENNUSVIRASTO  
 arkkitehtuuriosasto - arkkitehtuuritoimisto  
 Kasarmikatu 21 puh. 09-1661  
 00130 Helsinki fax 09-1662732

SKK/AUTOCAD ARKKIT. S. LILJEBLAD

ark A-01970 02-03

7.12.2006

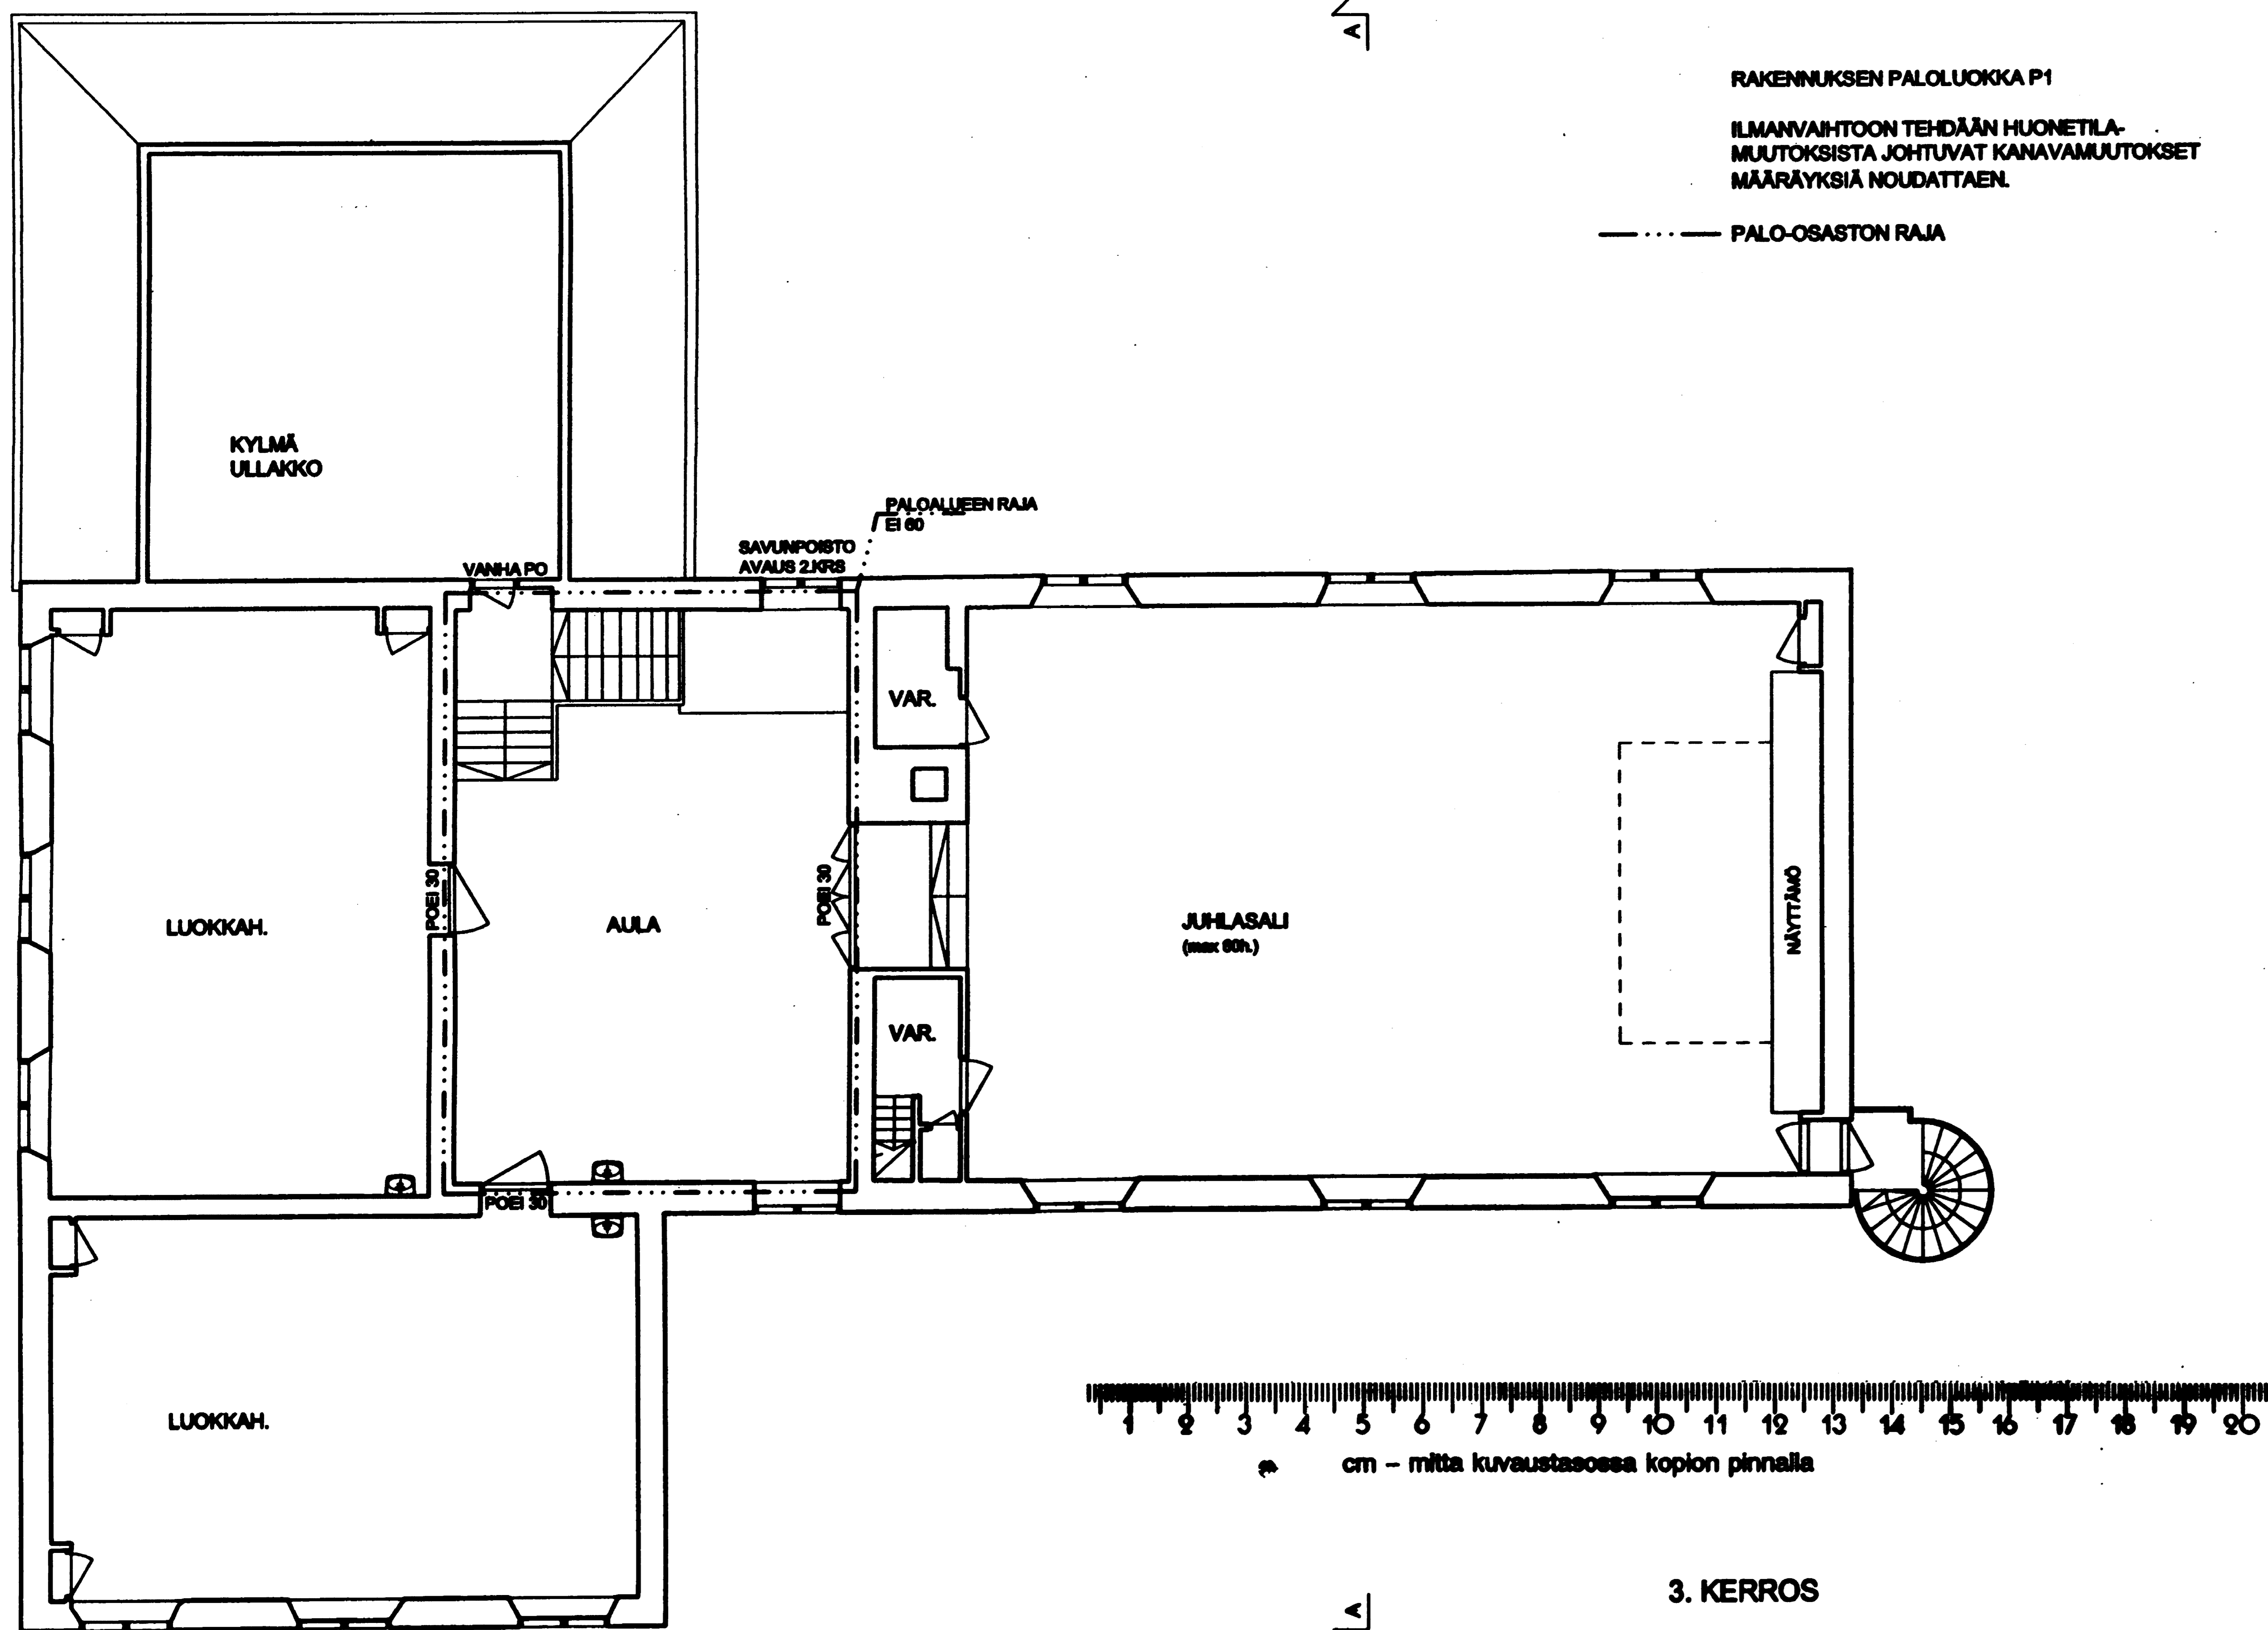

Helsingin kaupungin rakennusviraston  
 johtosääntöön perusteella hyväksyn  
 tämän piirustuksen  
 Helsinki, 26.6.2006 No 356  
 Kaupunginarkkitehti

*Markku*

RAKENNUSVALVONTAVIRASTON  
 vahvistama 25.7.2006  
 720 \$  
 Helsinki 28.7.2006  
 Mira Väätäinen  
 osastosihteeri

Kuvaus no 5214-473-08

kaupunginosa	korttel/vk.nro	kerros	viranomaisen eritelmänumero
29 HAAGA	29088	3	28-2294-06-0
rakennusluokitus	piirustaja	jakokasa numero	
MUUTOS	PÄÄPIIRUSTUS	5(7)	
rakennuksen nimi ja osasto	piirustuksen päivä	mittakaava	
HAAGAN PELASTUSKOULU	3. KERROS	1/100	
STENIUKSENTIE 14 00320 HELSINKI			

PALA-01970-02-04

HELSINGIN KAUPUNGIN RAKENNUSVIRASTO  
 arkkitehtuuriosasto - arkkitehtuuritoimisto  
 Kasarmikatu 21  
 00130 Helsinki  
 puh. 09-1661  
 fax 09-1662732

ark  
 A-01970 02-04  
 SKK/AutoCad ARKKIT. S. LILJEBLAD  
 22.06.2006