

KASVI
Alue 1
Normi- ja kennotaimia
 Nicotiana sylvestris 'Summer Snow'
 Pennisetum macrourum
 Dahlia x hortensis 'Sylvia'
 Eucalyptus gunnii 'Silver Dollar'
 Nicotiana Sanderae-ryhmä 'Sirius Lime'
 Dahlia x pinnata 'Mystic Illusion'
 Dahlia x pinnata 'Mystic Fantasy'
 Ratibida pinnata
 Cosmos bipinnatus 'Kiiri', TL
 Rudbeckia hirta hybrida Cherokee Sun Set, TL

Alue 2, (korkeat kasviyhdistelmä 1)
Kennotaimia
 Nicotiana sylvestris 'Summer Snow', TL
 Helianthus annuus 'Tanja', TL
 Foeniculum vulgare 'Dulce', TL
 Ammi sekoitus, TL
 Nicotiana alata 'White', TL

Alue 3, (matalat kasviyhdistelmä 1)
Kennotaimia
 Carthamus tinctorius Orange, TL
 Bupleurum rotundifolium sekoitus TL
 Scabiosa atropurpurea 'Oxford Blue', TL
 Hordeum jubatum TL
 Chrysanthemum carinatum 'Cocade', TL
 Callistephus chinensis 'Matsumoto Apricot', TL
 Tagetes tenuifolia 'Lulu', TL

Alue 4, (korkeat kasviyhdistelmä 2)
Kennotaimia
 Nicotiana sylvestris 'Summer Snow', TL
 Helianthus annuus 'Soraya', TL
 Ammi sekoitus, TL
 Cosmos bipinnatus 'Kiiri', TL
 Carthamus tinctorius Orange, TL

Alue 5, (matalat kasviyhdistelmä 2)
Kennotaimia
 Delphinium consolida sekoitus, TL
 Monarda Citriodora-Hybridi 'Bergamo', K, TL
 Bupleurum rotundifolium sekoitus TL
 Callistephus chinensis 'Matsumoto Apricot', TL
 Helianthus annuus 'Lemon Cutie', TL
 Calendula officinalis 'Princess Orange', TL
 Stipa tenuissima 'Pony Tails', TL

Alue 6
Normi- ja kennotaimia
 Nicotiana sylvestris 'Summer Snow'
 Nicotiana Sanderae-ryhmä 'Sirius Lime'
 Pennisetum macrourum
 Dahlia x hortensis 'Sylvia'
 Eucalyptus gunnii 'Silver Dollar'
 Dahlia x pinnata 'Mystic Illusion'
 Dahlia x pinnata 'Mystic Fantasy'
 Ratibida pinnata
 Cosmos bipinnatus 'Kiiri', TL
 Rudbeckia hirta hybrida Cherokee Sun Set, TL

Alue 7, (korkeat kasviyhdistelmä 1)
Kennotaimia
 Nicotiana sylvestris 'Summer Snow', TL
 Helianthus annuus 'Tanja', TL
 Foeniculum vulgare 'Dulce', TL
 Ammi sekoitus, TL
 Nicotiana alata 'White', TL

KASVI
Alue 8, (matalat kasviyhdistelmä 1)
Kennotaimia
 Carthamus tinctorius Orange, TL
 Bupleurum rotundifolium sekoitus TL, 5/viljelyruukku
 Scabiosa atropurpurea 'Oxford Blue', TL, n. 3 tainta / kenno
 Hordeum jubatum TL, 3-5 tainta /kenno
 Chrysanthemum carinatum 'Cocade', TL, 3-5 tainta / vilj.ruukku
 Callistephus chinensis 'Matsumoto Apricot', TL, n. 3 tainta /viljelyruukku
 Tagetes tenuifolia 'Lulu', TL

Alue 9
Normi- ja kennotaimia
 Nicotiana sylvestris 'Summer Snow'
 Nicotiana Sanderae-ryhmä 'Sirius Lime'
 Pennisetum macrourum
 Dahlia x hortensis 'Sylvia'
 Eucalyptus gunnii 'Silver Dollar'
 Dahlia x pinnata 'Mystic Illusion'
 Dahlia x pinnata 'Mystic Fantasy'
 Ratibida pinnata
 Cosmos bipinnatus 'Kiiri', TL
 Rudbeckia hirta hybrida Cherokee Sun Set, TL


Alue 10, (korkeat kasviyhdistelmä 2)
Kennotaimia
 Nicotiana sylvestris 'Summer Snow', TL
 Helianthus annuus 'Soraya', TL
 Ammi sekoitus, TL
 Cosmos bipinnatus 'Kiiri', TL
 Carthamus tinctorius Orange, TL

Alue 11, (matalat kasviyhdistelmä 2)
Kennotaimia
 Delphinium consolida sekoitus, TL
 Monarda Citriodora-Hybridi 'Bergamo', K, TL
 Bupleurum rotundifolium sekoitus TL
 Callistephus chinensis 'Matsumoto Apricot', TL
 Helianthus annuus 'Lemon Cutie', TL
 Calendula officinalis 'Princess Orange', TL
 Stipa tenuissima 'Pony Tails', TL

Alue 12, (korkeat kasviyhdistelmä 1)
Kennotaimia
 Nicotiana sylvestris 'Summer Snow', TL
 Helianthus annuus 'Tanja', TL
 Foeniculum vulgare 'Dulce', TL
 Ammi sekoitus, TL
 Nicotiana alata 'White', TL

Alue 13, (matalat kasviyhdistelmä 1)
Kennotaimia
 Carthamus tinctorius Orange, TL
 Bupleurum rotundifolium sekoitus TL
 Scabiosa atropurpurea 'Oxford Blue', TL
 Hordeum jubatum TL
 Chrysanthemum carinatum 'Cocade', TL
 Callistephus chinensis 'Matsumoto Apricot', TL
 Tagetes tenuifolia 'Lulu', TL

TL kasvin nimen perässä tarkoittaa kennotainta. Ilman merkintää kysessä on normaali kokoinen ryhmäkasvin taimi

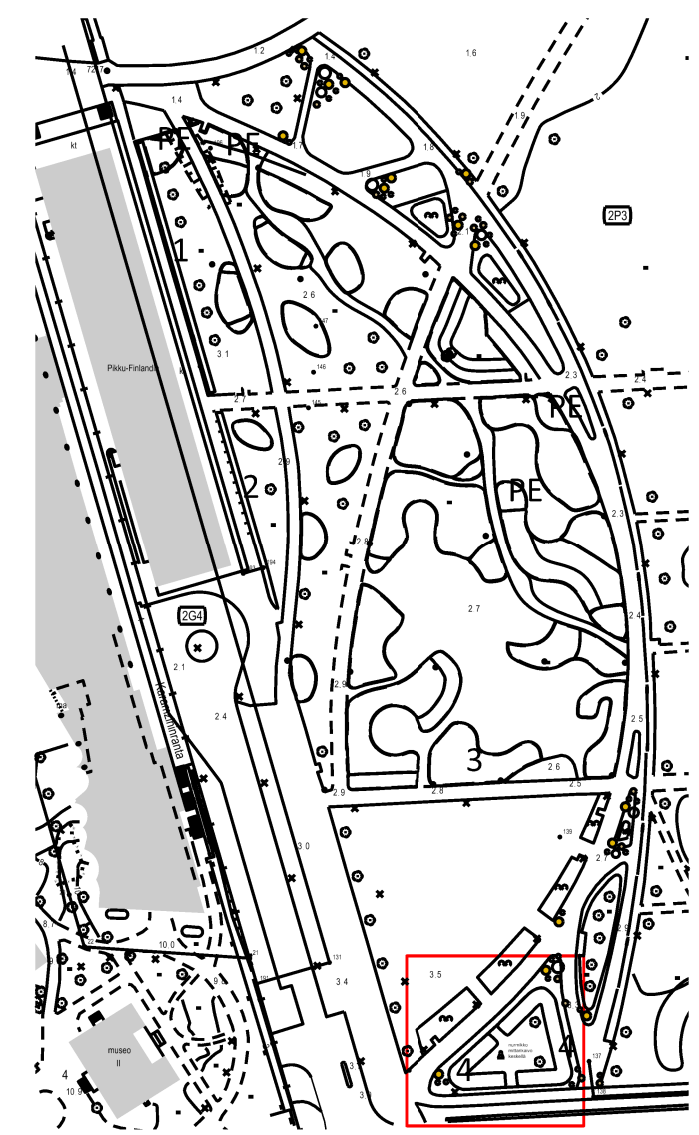

KASVI	ISTUTUSTIHEYYS	KPL
Dahlia x pinnata 'Mystic Illusion'	0,35 x 0,35	41
Dahlia x pinnata 'Mystic Spirit'	0,35 x 0,35	41
Dahlia x hortensis 'Sylvia'	0,40 x 0,40	50
Eucalyptus gunnii 'Silver Dollar'	0,35 x 0,35	73
Nicotiana Sanderae-ryhmä 'Sirius Lime'	0,30 x 0,30	144
Nicotiana sylvestris 'Summer Snow'	0,40 x 0,40	50
Pennisetum macrourum	0,35 x 0,35	73
Ratibida pinnata	0,30 x 0,30	167
Ammi sekoitus, TL	0,25 x 0,25	272
Bupleurum rotundifolium sekoitus TL	0,25 x 0,25	288
Calendula officinalis 'Princess Orange', TL	0,25 x 0,25	96
Callistephus chinensis 'Matsumoto', TL	0,25 x 0,25	240
Carthamus tinctorius Orange, TL	0,25 x 0,25	176
Chrysanthemum carinatum 'Cocade', TL	0,25 x 0,25	144
Cosmos bipinnatus 'Kiiri', TL	0,30 x 0,30	211
Delphinium consolida sekoitus, TL	0,25 x 0,25	112
Foeniculum vulgare 'Dulce', TL	0,25 x 0,25	224
Helianthus annuus 'Lemon Cutie', TL	0,25 x 0,25	80
Helianthus annuus 'Soraya', TL	0,25 x 0,25	160
Helianthus annuus 'Tanja', TL	0,25 x 0,25	224
Hordeum jubatum TL	0,25 x 0,25	144
Monarda Citriodora-Hybridi 'Bergamo', TL	0,30 x 0,30	56
Nicotiana alata 'White', TL	0,30 x 0,30	100
Nicotiana sylvestris 'Summer Snow', TL	0,40 x 0,40	94
Rudbeckia hirta hybrida Cherokee Sun Set, TL	0,25 x 0,25	256
Scabiosa atropurpurea 'Oxford Blue', TL	0,25 x 0,25	144
Stipa tenuissima 'Pony Tails', TL	0,30 x 0,30	89
Tagetes tenuifolia 'Lulu', TL	0,25 x 0,25	112

Helsinki Kaupunki ympäristön toimiala www.hel.fi		sähköposti: etunimi.sukunimi@hel.fi	
Kaup.osa, osa-alue Etu-Töölö	Toimenpide Kausikasvit 2024	Juoks. nro 0	
Kohde, osoite Töölönlahdenpuisto	Lisätietoja Kukkaistutus no 4, taideteoksen luona		
nopeat toimenpiteet			
Piirustuksen sisältö Istutussuunnitelma	Mittakaava 1:100	Tasokoordinaatisto ETRS-GK25	Korkeusjärjestelmä N2000
Piiir. nro. VIO 6429 / 301 (ku4)		Pvm 15.4.2024	
STARA Ympäristönhoito Puutarhapalvelu PL 1590 00099 Helsingin kaupunki		Laatija Kirsti Oksanen	