


HUOM! Havainnekuvan ote on luonnos, joka tarkentuu kaavoituksen edetessä ja kilpailutuksen voittajaehdotukset huomioiden.

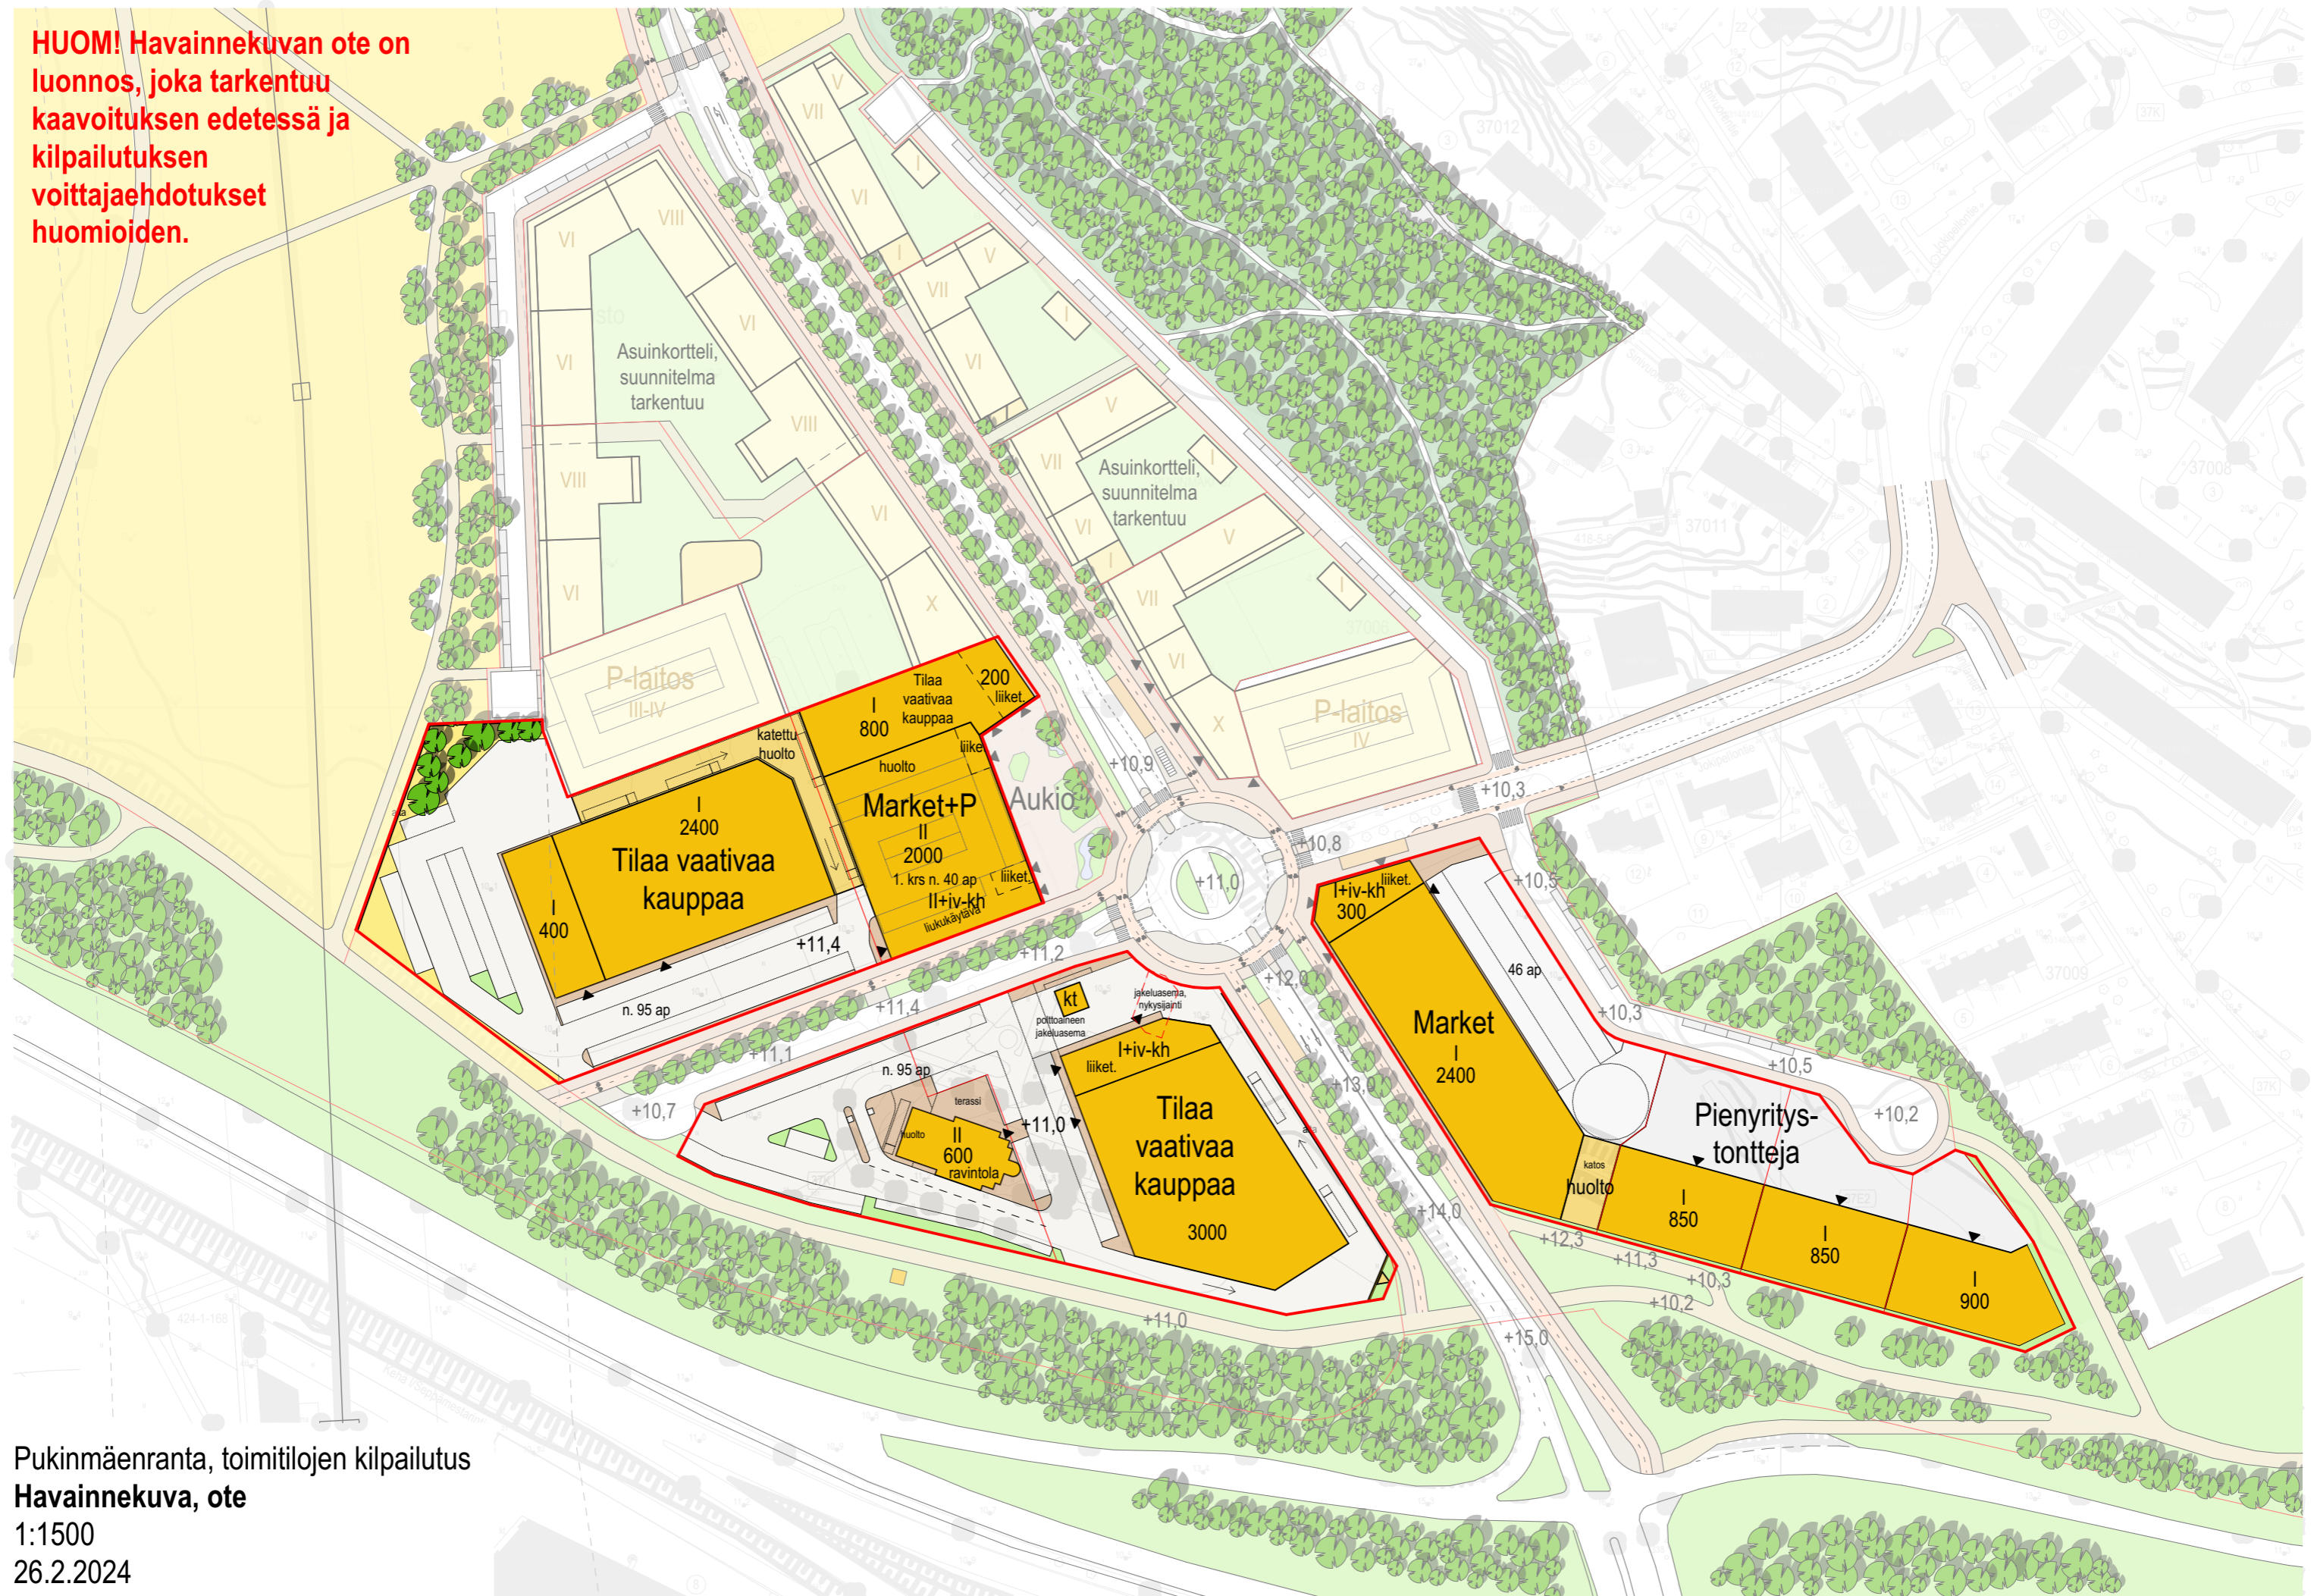

Pukinmäenranta, toimitilojen kilpailutus
Havainnekuva, ote
1:1500
26.2.2024