


RAKENNUKSEN KERROSALA 598 m²
 TILAVUUS 2691 m³
 TONTTI 10620 m², JOSTA SEO-N OSUUS 1050 m²
 AUTOPAIKKOJA 65

ASFALTOITUIJEN PIHA-ALUEIDEN SADEVET VIEMÄRÖDÄÄN (ASF=ASFALTI)

LIIKUNTAESTEISEN KULKUREITTI RAK.M. F1 MUKAISENA (REUNAKIVI VIISTETTY)

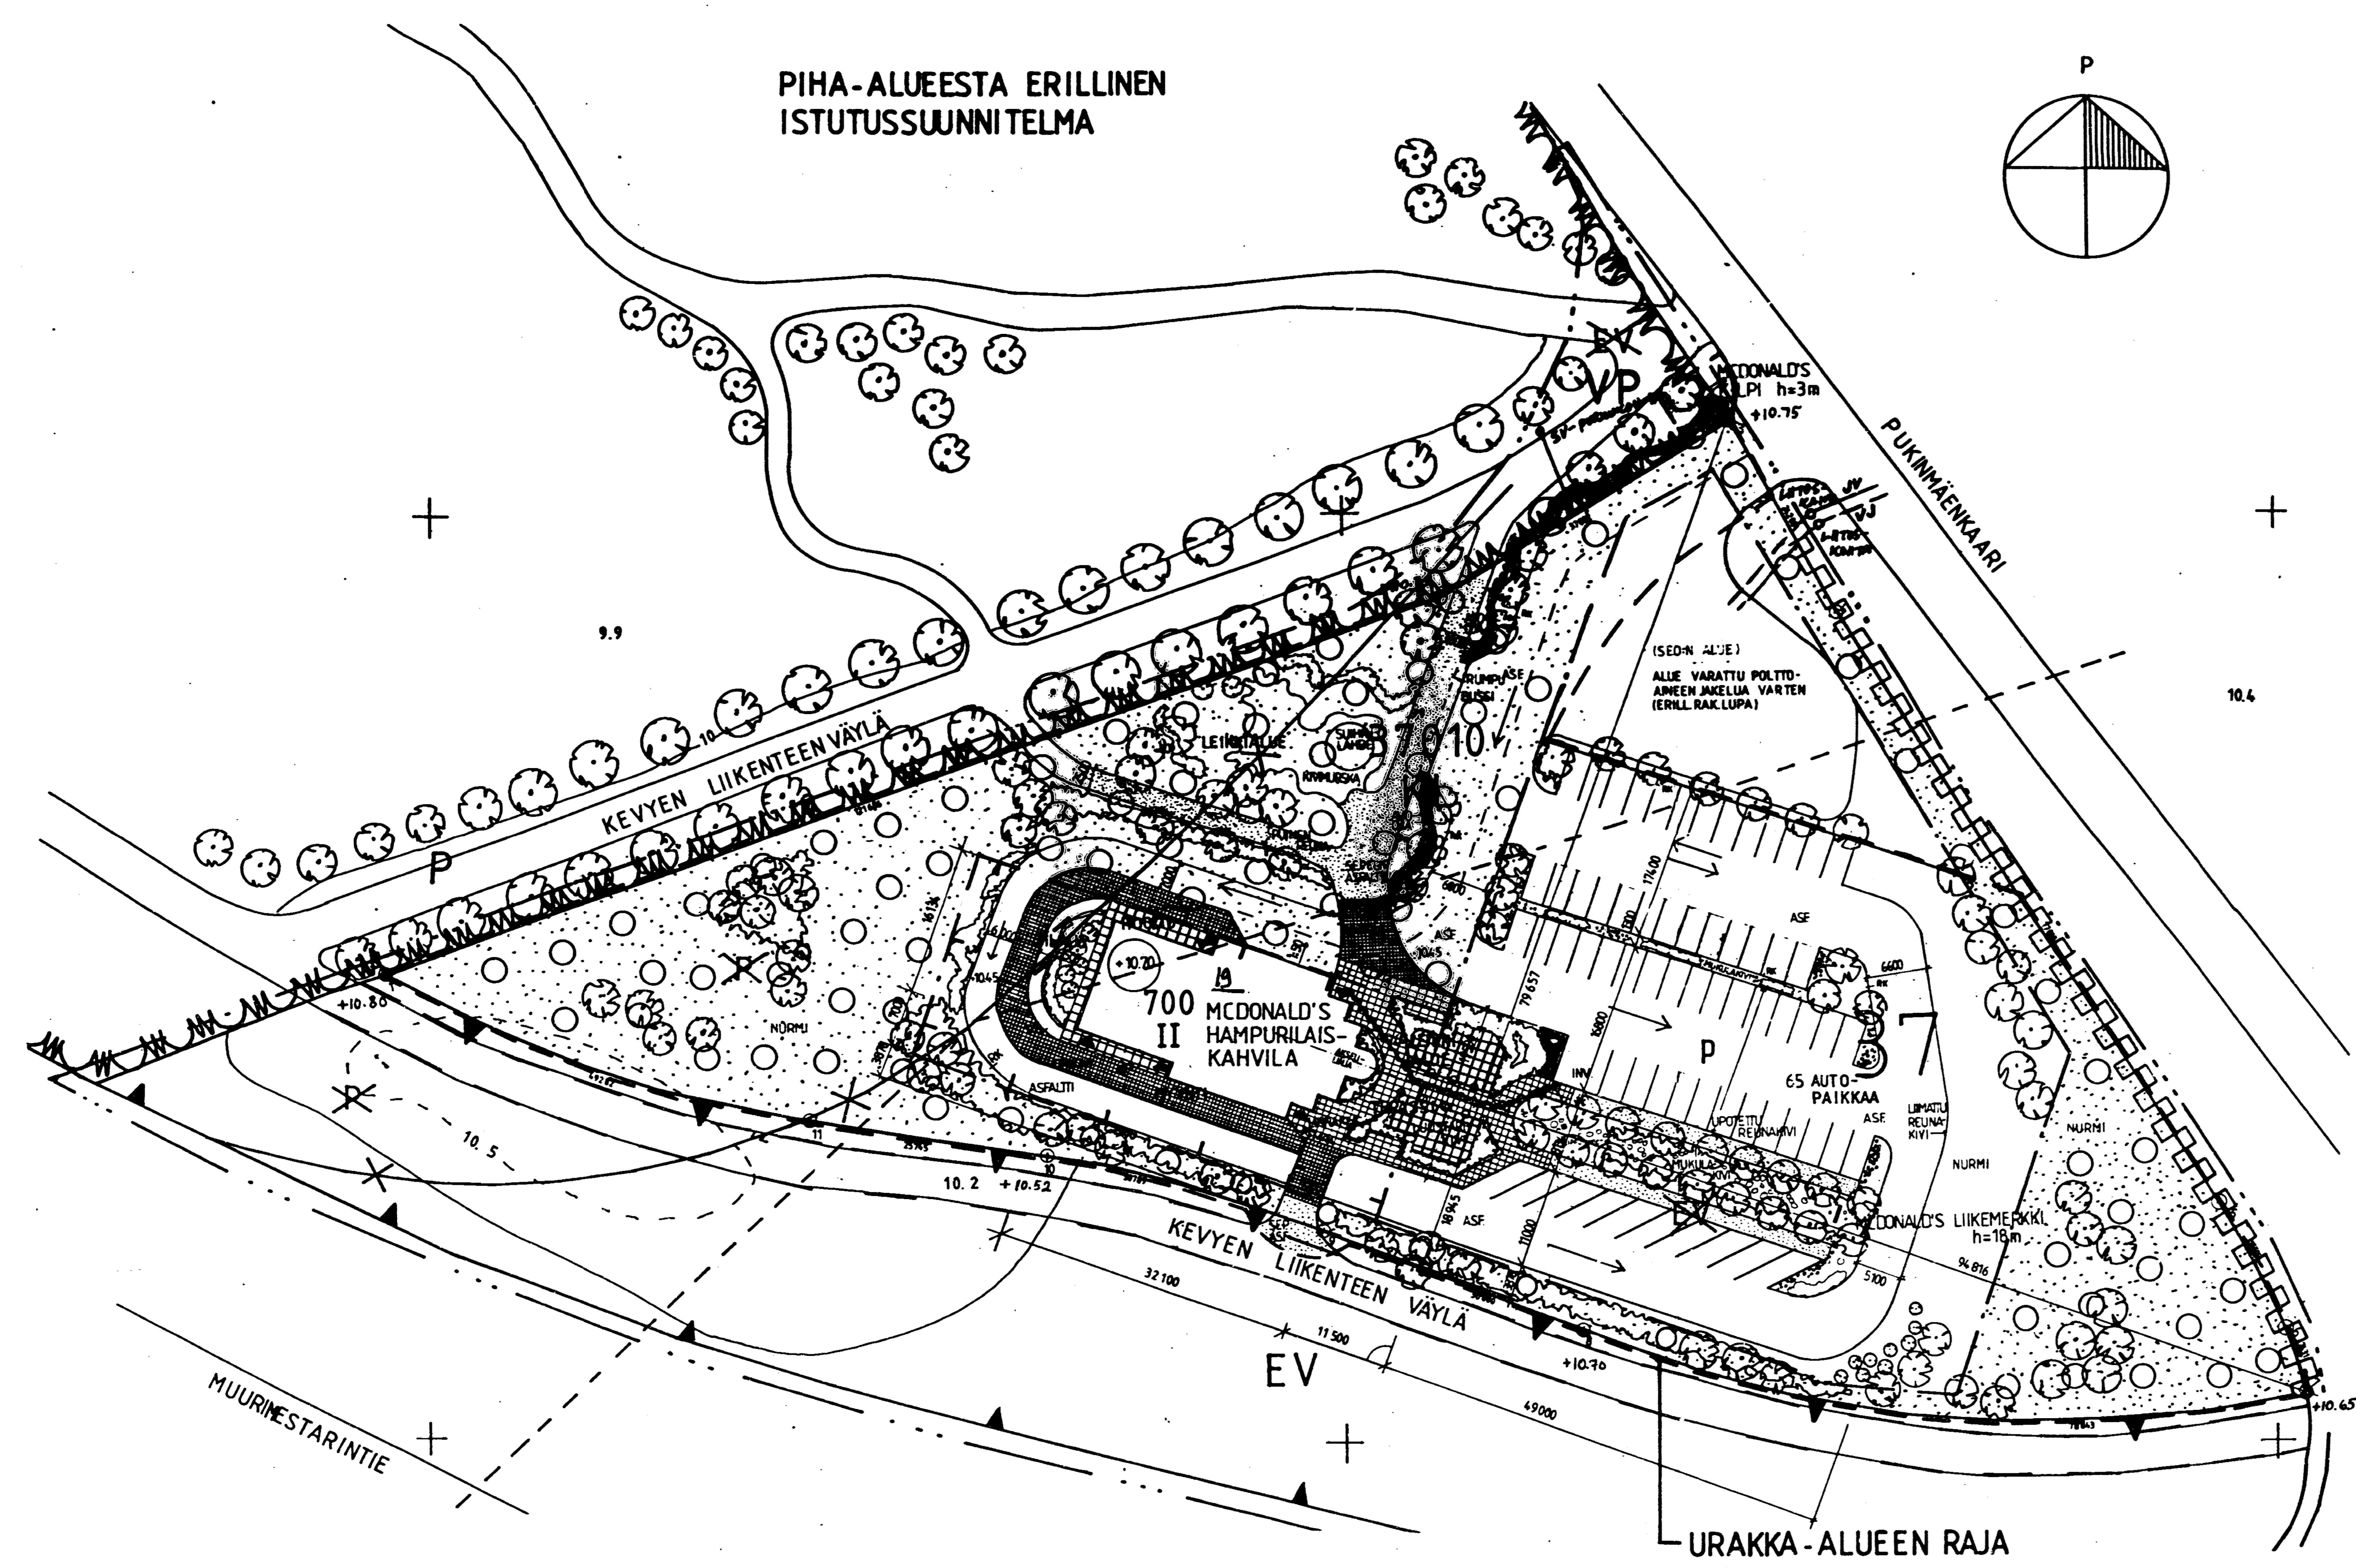

PIHA-ALUEESTA ERILLINEN ISTUTUSSUUNNITELMA

ASEMAKAAVAMERKINNÄT JA -MÄÄRÄKSET

KL Liikennealueen korttelialue.
EV Puisto.
 Suojaväheralue.
 2 m sen kaava-alueen ulkopuolella oleva viiva, jota vahvistaminen koskee.

KL Korttelin, kortteliosan ja alueen raja.
EV Eri kaavamääritysten alueiden alueosien välinen raja.
EV Erillinen eri kaavamääritysten alueiden alueosien välinen raja.

37 Ristiriittöiden poistamista.
37010 Kaupunginosan numero.
1 Tontin numero.
700 Rakennuskoitus kerrosalaneliömetreinä.

II Roomalainen numero osoittaa rakennuksen, rakennuksen tai sen osan suurimman sallitun kerrosluvun.

II Alleviivattu luku osoittaa ehdottomasti käytettävissä rakennuskoituksen, rakennuksen korkeuden, katkokaltevuuden tai muun määrityksen.

EV Rakennusala.
EV Istutettava alueen osa, jolla on dtaa puu ja pensas.
EV Pysäköintipaikka.
EV Katualueen rajan osa, jonka kohdalta ei saa järjestää ajoneuvoilittymää.

KL-KORTTELIALUEELLA

- on uudisrakennusten julkisivumateriaalin värin oltava vaalea.
- puistoon rajautuva istutettava tontin osa on suunniteltava yhtenäisesti siihen rajautuvan puiston kanssa.
- pysäköintipaikka on jaoteltava puu- ja/tai pensasistutuksiin enintään 400 m² suuruisiin osiin.

AUTOPAIKKOJEN VÄHIMMÄISMÄÄRÄ:
 1 ap/50 km².

STADSPLANEBETECKNINGAR OCH -BESTÄMMLER

Kvartersområde för affärsbyggnader.
 Park.
 Skyddsgrönområde.
 Linje 2 m utanför det planerade som fastställsplanen gäller.
 Kvarters-, kvartersdels- och områdesgräns.
 Bestämmlingsgräns.
 Riktgivande bestämlingsgräns.
 Kryss på beteckning anger att beteckningen slopas.
 Stadsdelnummer.
 Kvartersnummer.
 Tonttnummer.
 Byggnadsätt i kvadratmeter våningsyta.
 Romsiffrer anger största tillåtna antal våningar i byggnader, byggnad eller delar därav.
 Underströkat tal anger byggnadsätt, byggnadsdel, kvartersdel eller annan bestämling som avvikande från planens bestämling.
 Byggnadsyta.
 Del av område som bör planteras med träd och buskar.
 Parkeringsplats.
 Del av gatuområdes gräns där utfart är förbjuden.
 PÅ KL-KVARTERSOMRÅDE

- skall nybyggnadernas fasadmateriäls färg vara ljus.
- del av tont som bör planteras och gränsar till park bör planeras så att den tillsammans med parken utgör ett enhetligt område.
- parkeringsplatser bör delas med träd- och/eller buskplanteringar till delar som är högst 400 m².

MINIMIANTAL BILPLATSER:
 1 bp/50 m²v.

RAKENNUSLUTAKUNNAN vahvistama 22.2.1992
 37-65-1
 Helsinki 26.2.1992

RAK.VV
 15-01-1993
 BYGGM.TSV
 RAK.VV
 25-01-1993
 BYGGM.TSV

Kuvaus no 3885-047-95

37	37010	1	87-65-1-11
UUDISRAKENNUS	PÄÄPIIRUSTUS		
MCDONALD'S PUKINMÄKI	ASEMAPIIRROS	1/500	
PUKINMÄENKAAKI 55	RAK LE UUNN. 2.2.1992 593		

finngroup
 ARK P-1