
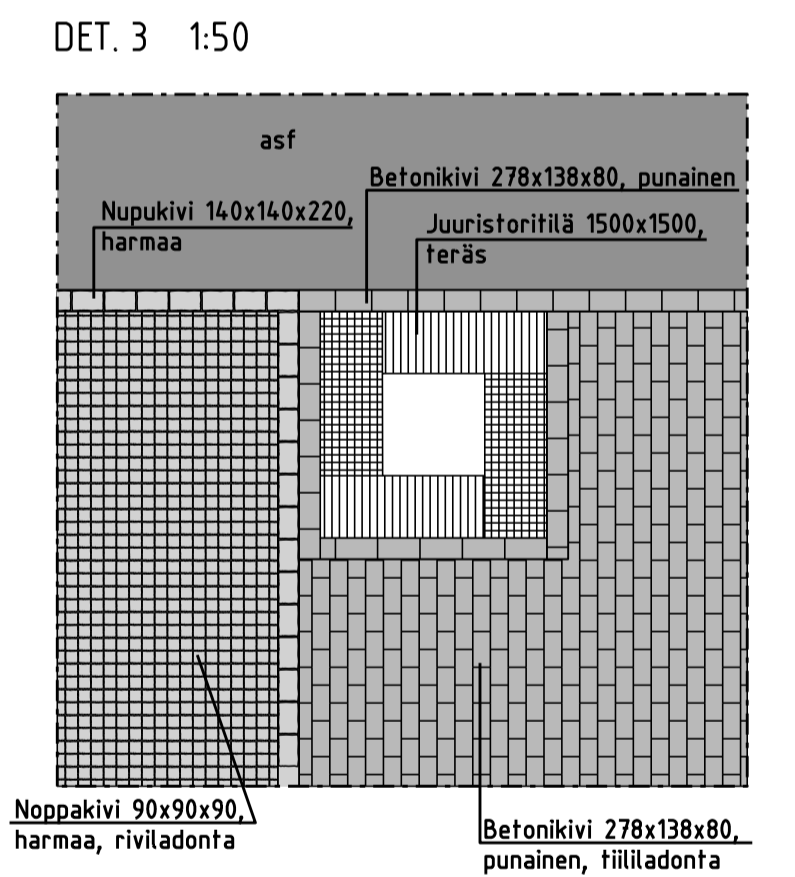
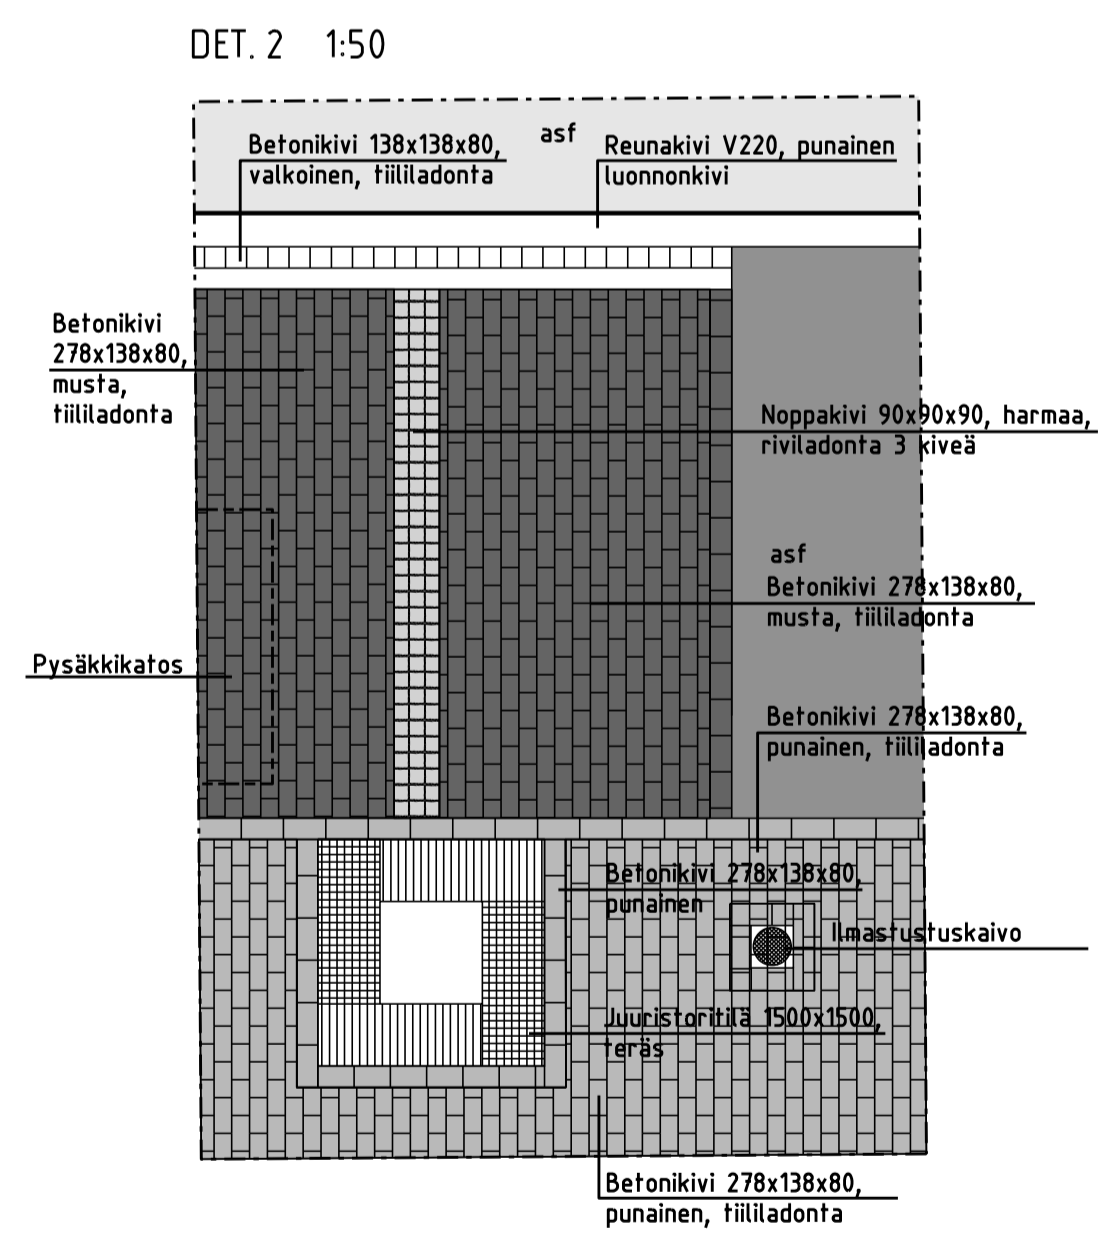
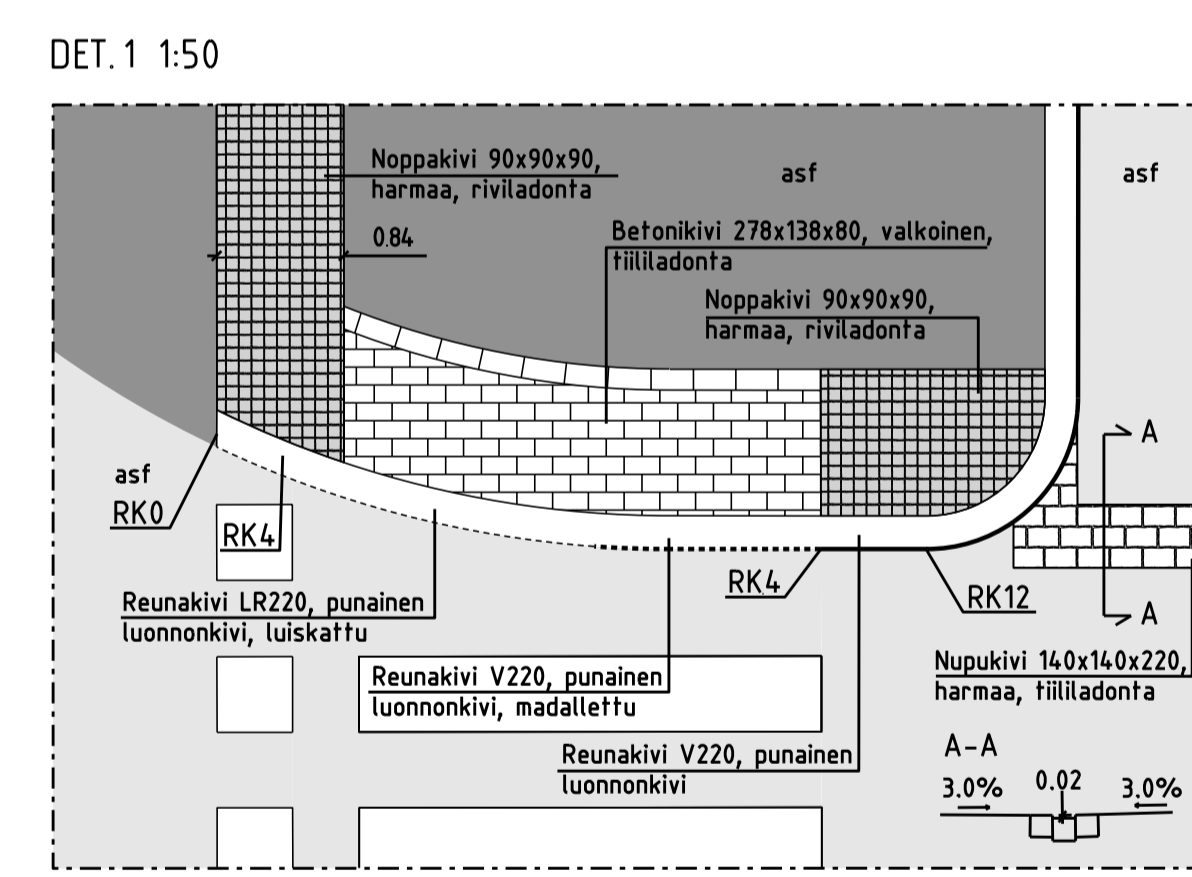


450
Länsikatu

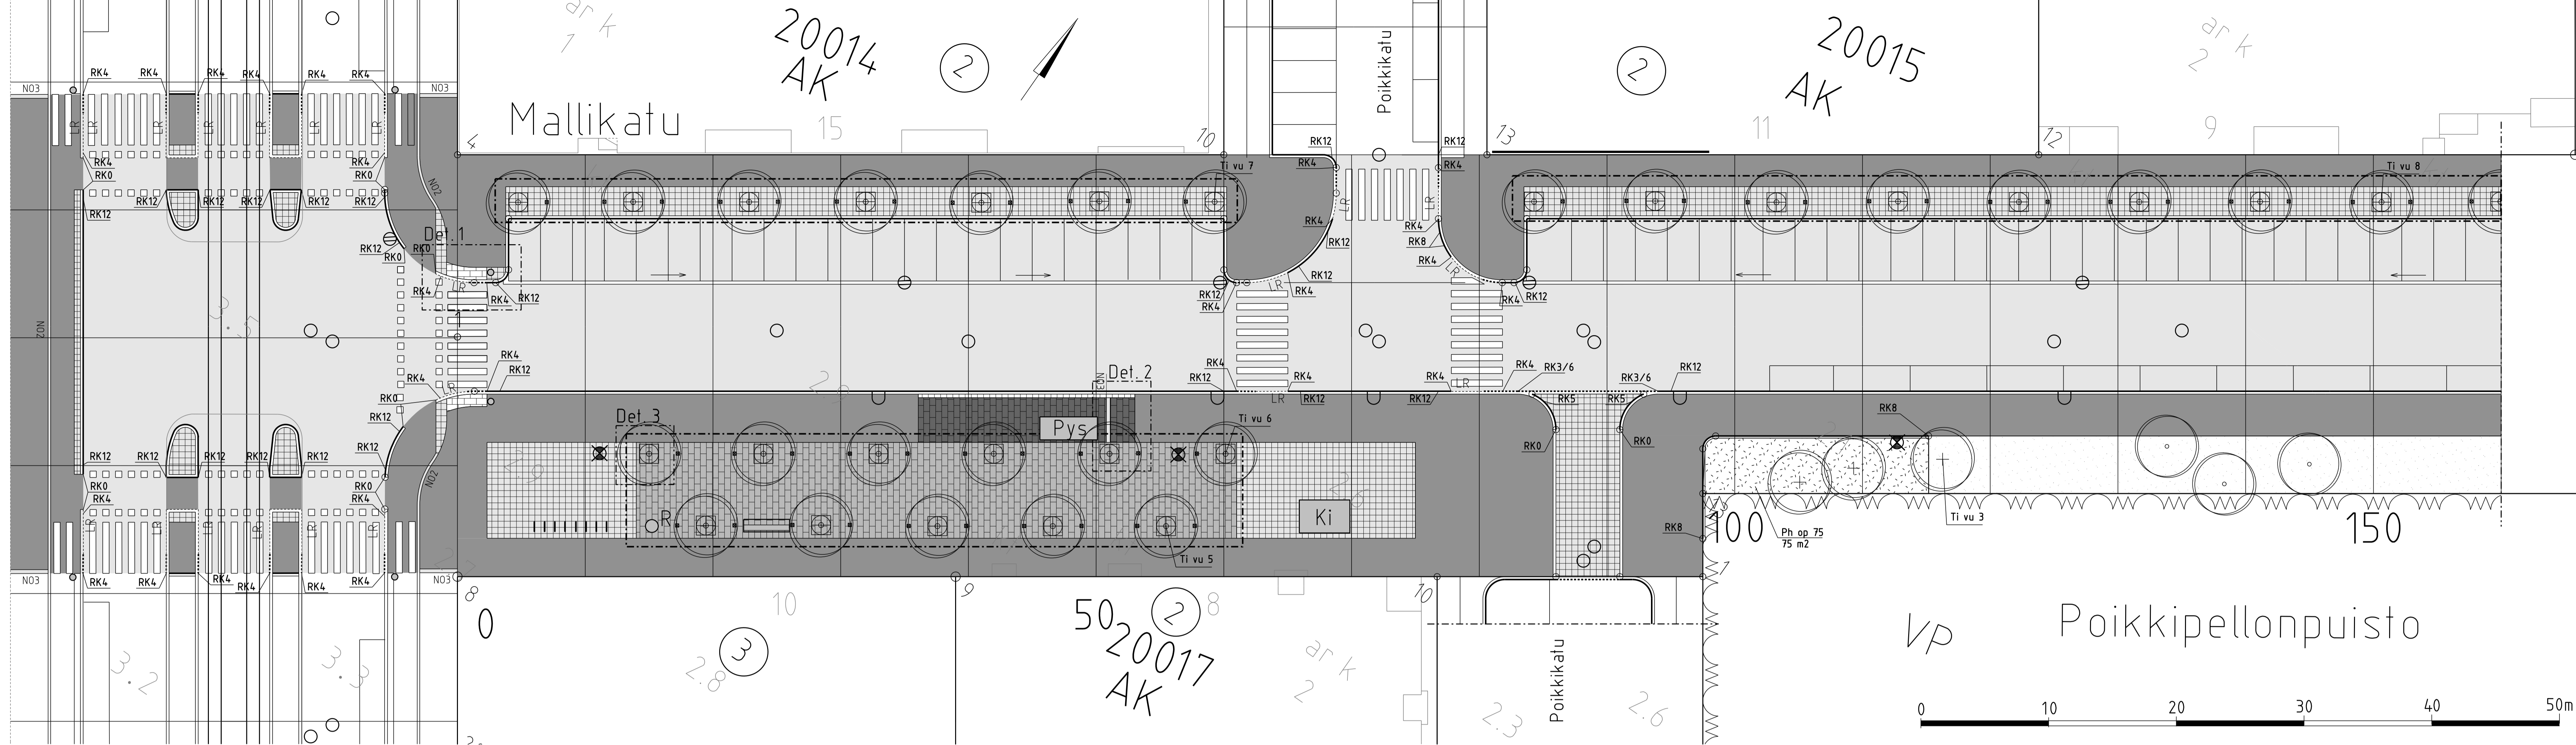

- PIIRUSTUSMERKINNÄT**
- Ajorata/jalkakäytävä ja jk-pp, asfalttia
 - Betonikiveys 278x138x80, punainen, tiililadonta
 - Noppakiveys 90x90x90, harmaa, riviladonta
 - Nupukiveys 140x140x200, harmaa, tiililadonta
 - Betonikiveys 278x138x80, musta, tiililadonta
 - 2:n kiven harmaa noppakiviraita
 - 3:n kiven harmaa noppakiviraita
 - Nurmetus, A2
 - Lehtipensas, matala
 - Istutettava puistolehmus malli HKR puunsuoja, liikennealue F2
 - Istutettava lehtipuu
 - Nykyinen lehtipuu
 - Pysäkkikatos
 - Kioski
 - Pyöräteline, tyyppi ...
 - Penkki, selkänöjällinen, tyyppi..., väri
 - Roska-astia, tyyppi..., väri
 - Valaisinylväs, korkeus 8 m
 - Liikennevalopylväs
 - Tukimuri, betonia, luonnonkiverhoilu
 - Reunatuki, luonnonkivi, punainen V220h
 - Madallettu reunatuki, luonnonkivi, punainen V220h
 - Luiskattu reunatuki, luonnonkivi, punainen V220h
 - Upotettu reunatuki, luonnonkivi, punainen V220h
 - Reunatuen näkyvä senttimetreissä taitepisteessä
 - Reunatuen näkyvä, etu- ja takareuna
 - Vesikouru
 - Tarkistuskaivo
 - Huleveden riittäkaivo
 - Huleveden kitakaivo
 - Tiemerkinnit tehdään kohteeseen laaditun liikenteen ohjaussuunnitelman mukaisesti.

KASVILUETTELO

PUUT	Nimi	Taimikoko rym cm	Kpl
Ti vu	Tiia vulgaris puistolehmus	18-20	29

PENSAAT	Nimi	Taimikoko cm	Istutusihyey m	Kpl/m2	Kpl
Ph op	Physocarpus opulifolius lännenheislangervo	80-100	1.0x1.0	1	75

B Mallikuvu päivitetty vastaamaan template-tiedostoa. Lisätty noppakiviraitojen lukumäärät ja liikennevalopylväät. Lisätty huomautus tiemerkinneistä.	1.11.2020	K. Konsultti	KYMP/projektipääll.
A Vaihdeku koordinaatio, muutettu suunnitelman ulkoosaa	12.5.2017	K. Konsultti	KYMP/projektipääll.

HELSINKI Kaupunkiympäristön toimiala
www.hel.fi
sähköposti: etunimi.sukunimi@hel.fi

MALLIKATU
välillä Länsikatu - Poikkikatu

Katumiinööppirustus

1:200	LITTY	NRO	27445/200	KHS	
1:50	KORVAA	TASOKOORDINAATIO:	ETRS-GK25	KYLK	21.3.2016 H. Hyväksyjä
	KORVATTU	KORKEUSJÄRJESTELMÄ:	N2000	TARK.	21.3.2016 T. Tarkastaja
	ASEMAKAAVA	10030		PROJ.	21.3.2016 P. Projektipäällikkö
	LIKENNES.			HYV.	10.1.2011 H. Hyväksyjä
				TARK.	10.1.2011 T. Tarkastaja
				LAAT.	10.1.2011 L. Laastaja

Consult Oy (korkeus 18 mm)