




Näkymä terassikadulle Töölöntorinkadun ja Tykistönkadun kulmasta.

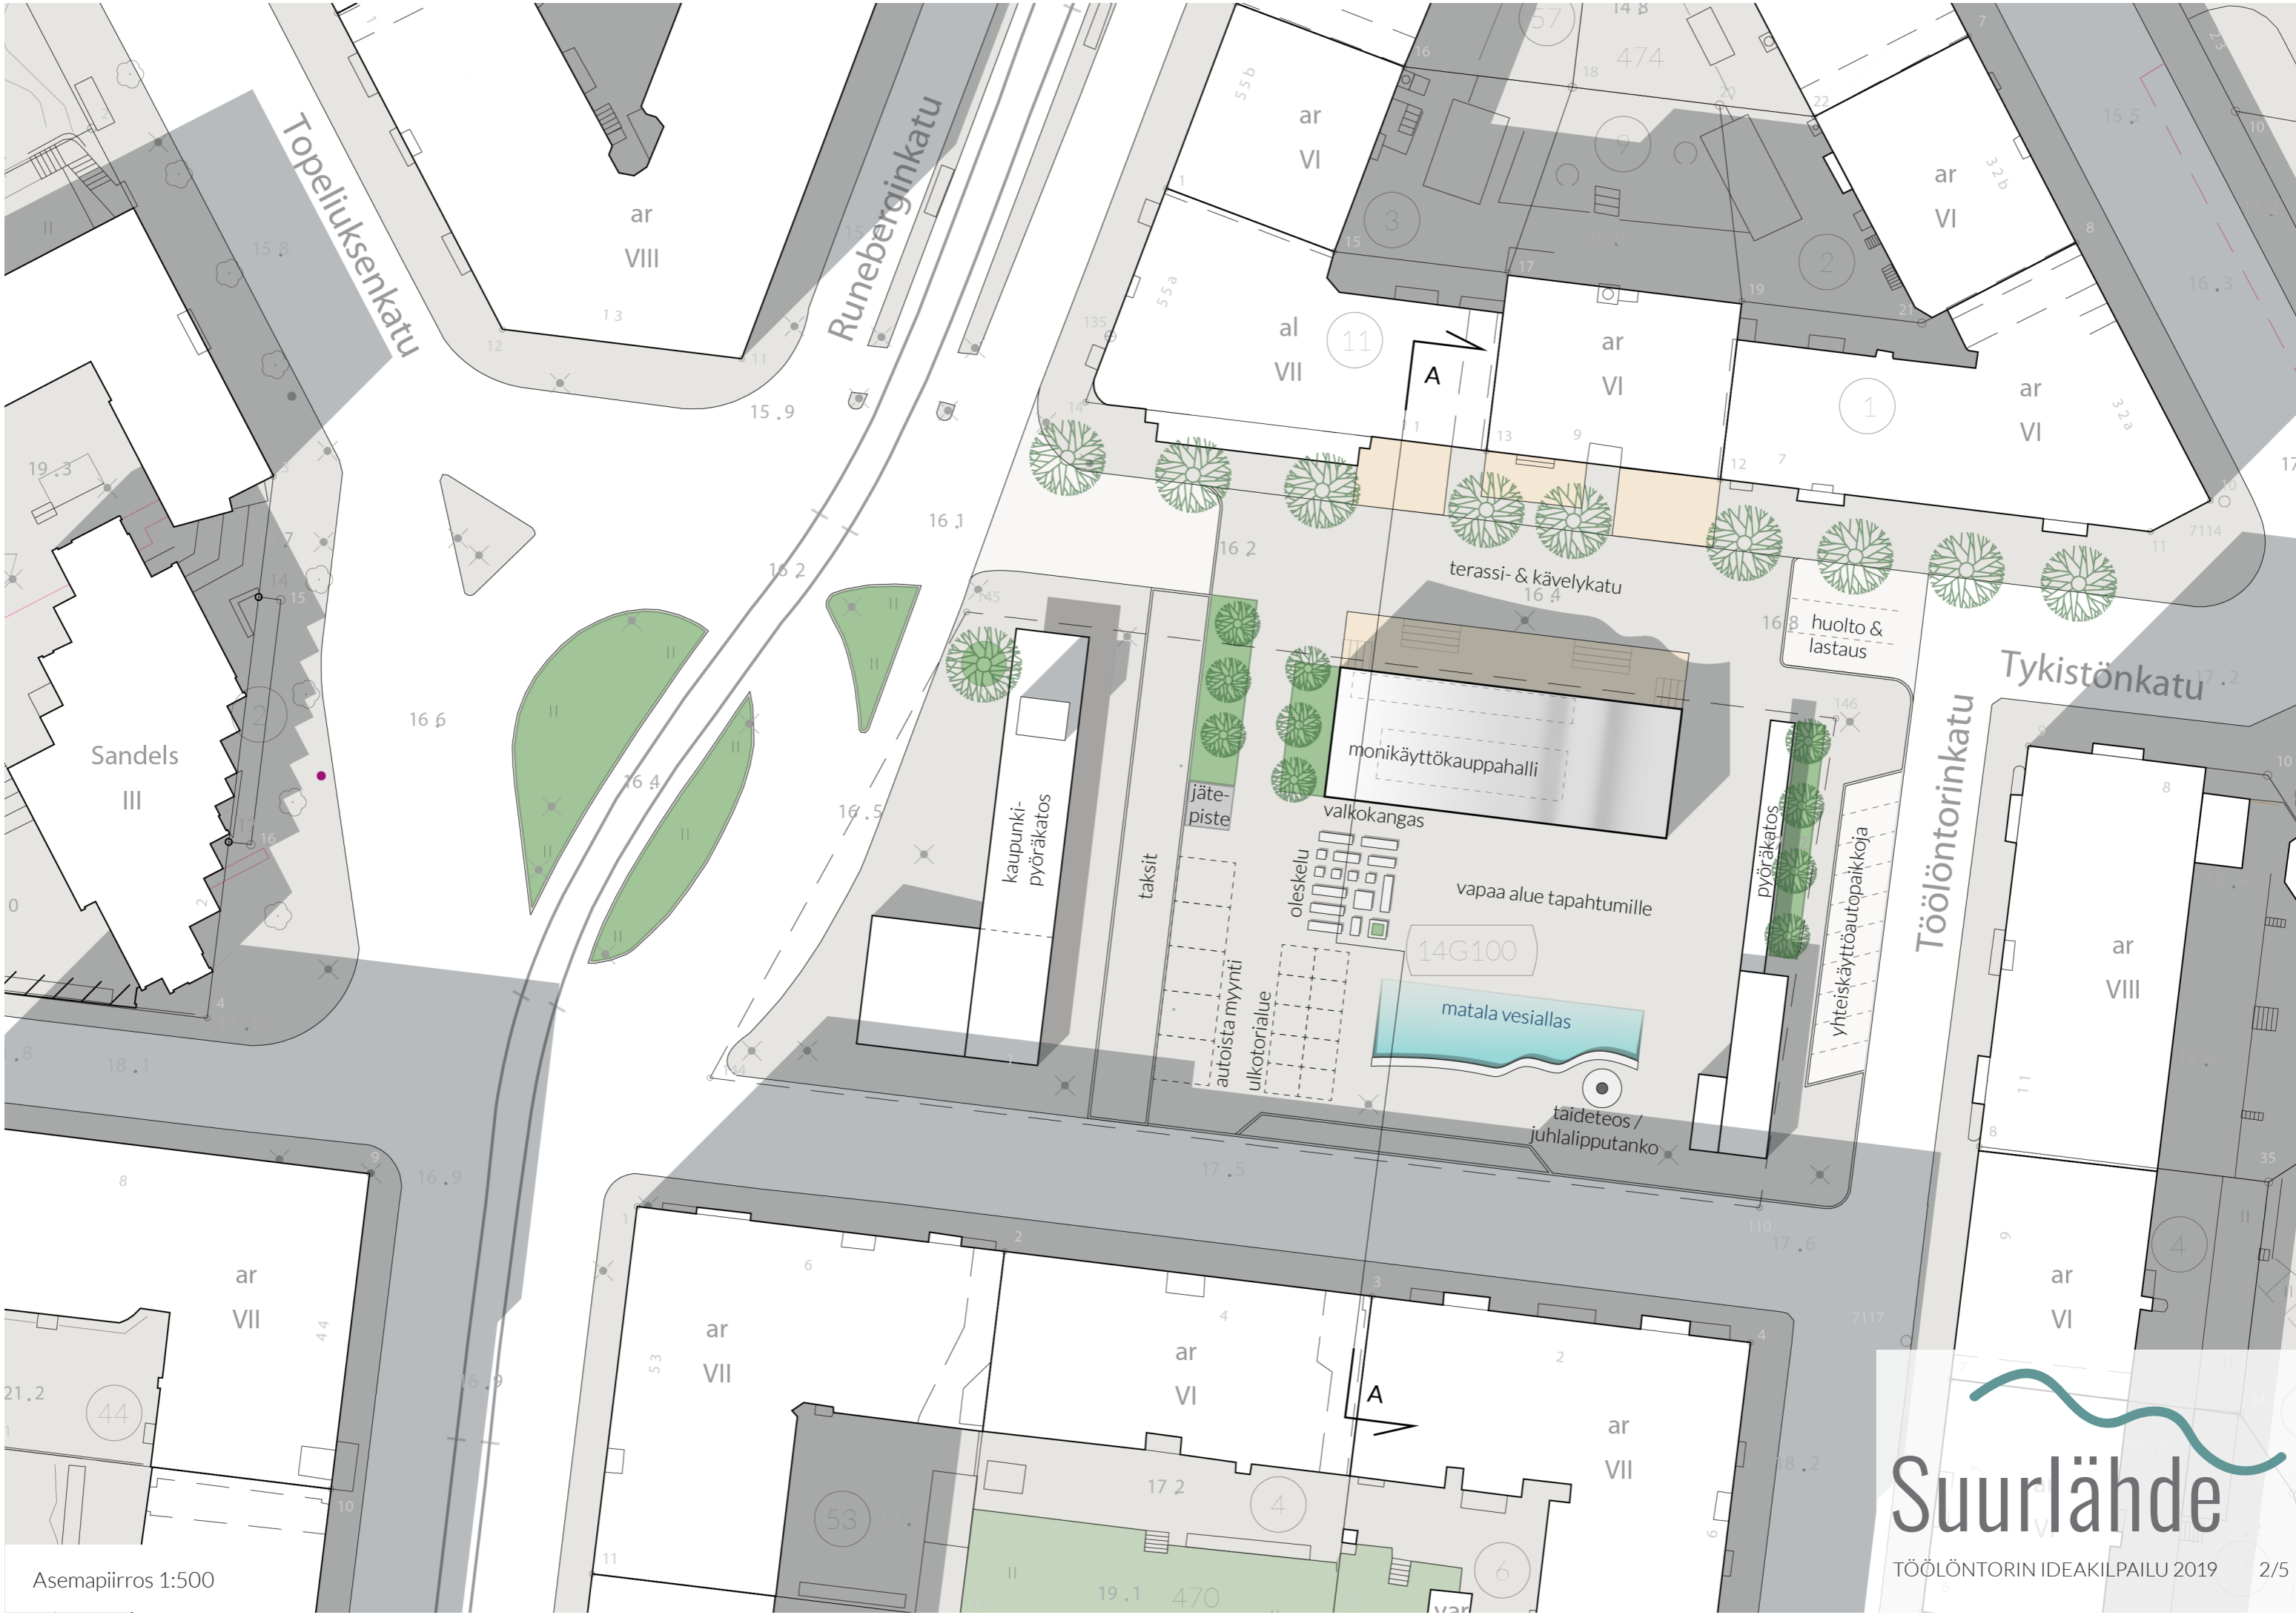

Suurlähde

Kohtaamispaikka arkena - kokoontumispaikka juhlanä.

Töölö on ansainnut viihtyisän kohtaamispaikan, jossa jokainen voi viettää viihtyisää sekä elämyksellistä arkea. Juhlan tullen paikan tulee mahdollistaa yhteen kokoontumisen ja suuret tunteet. Töölöön keskeiselle sijainnille, niin kaupunkilaisille kuin vierailijoillekin on aika saada viihtyisä keidas, jossa tuoreus ja design kohtaavat. Haluamme esitellä Suurlähteen.

Suurlähde kokoaa ihmiset nauttimaan toisistaan ja kaupungista - viihtyisästi ja turvallisesti.

Arkeen lämmin ja katettu paikallistori, joka istuu Töölöntorin arkkitehtuurin Suurlähteen kokonaisuuteen kuuluu katettu ympärivuotinen paikallistori, josta voit hankkia tuoreet ja paikalliset raaka-aineet päivän aterioihin kuten aikoina, jolloin käsityötä aidosti vaalittiin paikallisesti. Tuodaan se jälleen takaisin kaupunkilaisten ulottuville. Lämmin tila tekee ostosten teosta miellyttävää ympärivuotisesti. Töölöntori on luotu kohtaamispaikaksi, tehdään siitä jälleen sellainen.

Viihtyisä kaupunkipuisto ja vesilähde


Suurlähteen arkkitehtuuri mahdollistaa kesäiltojen iloksi elokuvavalkokankaan pystyttämisen, joka kokoaa ihmiset nauttimaan kaupungin kesästä ja paikallistuottajien palveluista osana elokuvaelämystä. Arkkitehtuurin ansiosta torin elementit taipuvat ulkoilmaelokuvateatterin istuimiksi ja näin elokuvasta nauttiminen tehdään helpoksi ja miellyttäväksi.

Nauti torin eväistä, aisti kaupunki siellä missä se on parhaimmillaan

Tori on suunniteltu kohtaamispaikaksi. Tällaiseksi myös Töölöntori ansaitsee jälleen tulla. Suurlähde tulee olemaan kohtaamispaikka, jonka haluat reitillesi ja rutiineihisi arjessa. Suurlähde on moderni, Töölön historiaa ja paikallisarkkitehtuuria arvostava monumentti, jonka äärelle voit tulla myös rentoutumaan ja lataamaan energiaa.

Juhlaan

Kokoonnu viihtyisästi ja turvallisesti. Suurlähteestä luodaan uusi kokontumispaikka kansanjuhlaan ja näin Havis Amandalle annetaan sen ansaitsema rauha. Valoilla ja vesisuihkuilla toteutettava speaktaakkeli on turvallinen ja näyttävä, eikä patsaseen kiipeilystä ole huolta.. Täällä halutaan kokoontua ja viihtyä ja halutessaan viilentyä, kun on yhteisen juhlan aika.

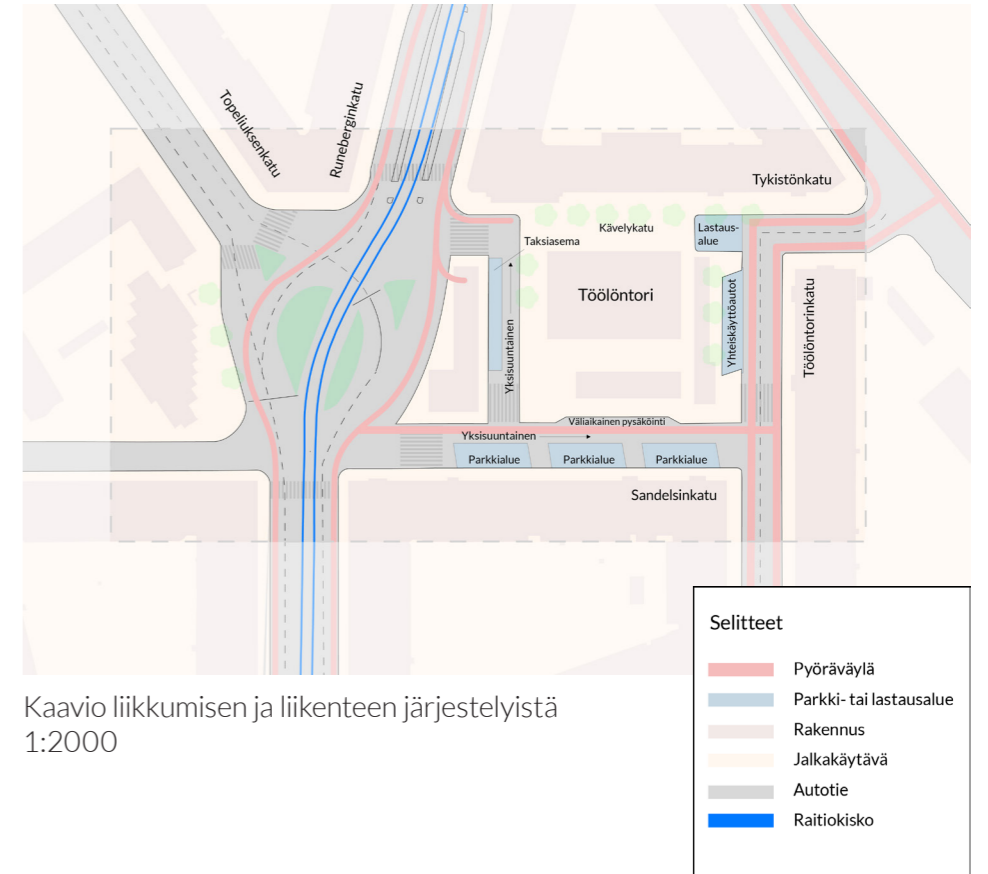

Kaavio liikumisen ja liikenteen järjestelyistä 1:2000



Leikkaus A-A 1:500
Torin poikki Töölöntorinkadulle päin



Näkymä torin länsipäädystä kohti paviljonkia.

Ei ainoastaan kohtaamispaikka vaan kokonaisvaltainen palvelukonsepti

Suurlähteen arkkitehtuuriin sisältyy katettu viihtyisä kauppahalli, josta hankit tuoreet ja käsityötä vaalivat tuotteet ja raaka-aineet ympärivuotisesti. Kauppahalli on suunniteltu istumaan Töölöntorin yleisilleeseen ja se vaalii suomalaista puhtaslinjaista designiä.

Suurlähde mahdollistaa kesäiltoihin rentouttavat ja harmoniset ulkoilmaelokuvaelämykset. Elokuva heijastetaan kauppahallin seinään asennettavaan kankaaseen. Näytöksiä on viihtyisä seurata suurlähteen antiikin amfiteattereiden innoittamalta katsomoalueelta.

Elokuvaelämyksien ulkopuolella Suurlähde mahdollistaa monialaisesti eri kulttuurialojen tuomisen kaupunkilaisten ulottuville. Myös kauppahalli sisätilat taipuvat elävän kaupunkikulttuurin asettamiin vaatimuksiin, kuten näyttelyihin, musiikkiesityksiin sekä kaupunkilaisten työpajoihin.

Sijainti

Suurlähde on kaupunkilaisten toinen olohuone sekä ikkuna paikallisuuteen Helsingissä vieraileville. Suurten hotellien läheisyys mahdollistaa myös turisteille helpon pääsyn aidosti paikallisiin makuihin, designiin ja elämyksiin viihtyisästi ja elämyksellisesti.

Tehdään Töölöstä juuri niin viihtyisä kuin se ansaitseekin olla. Tehdään Suurlähteestä totta.



Näkymä Töölöntorille lounaasta.