


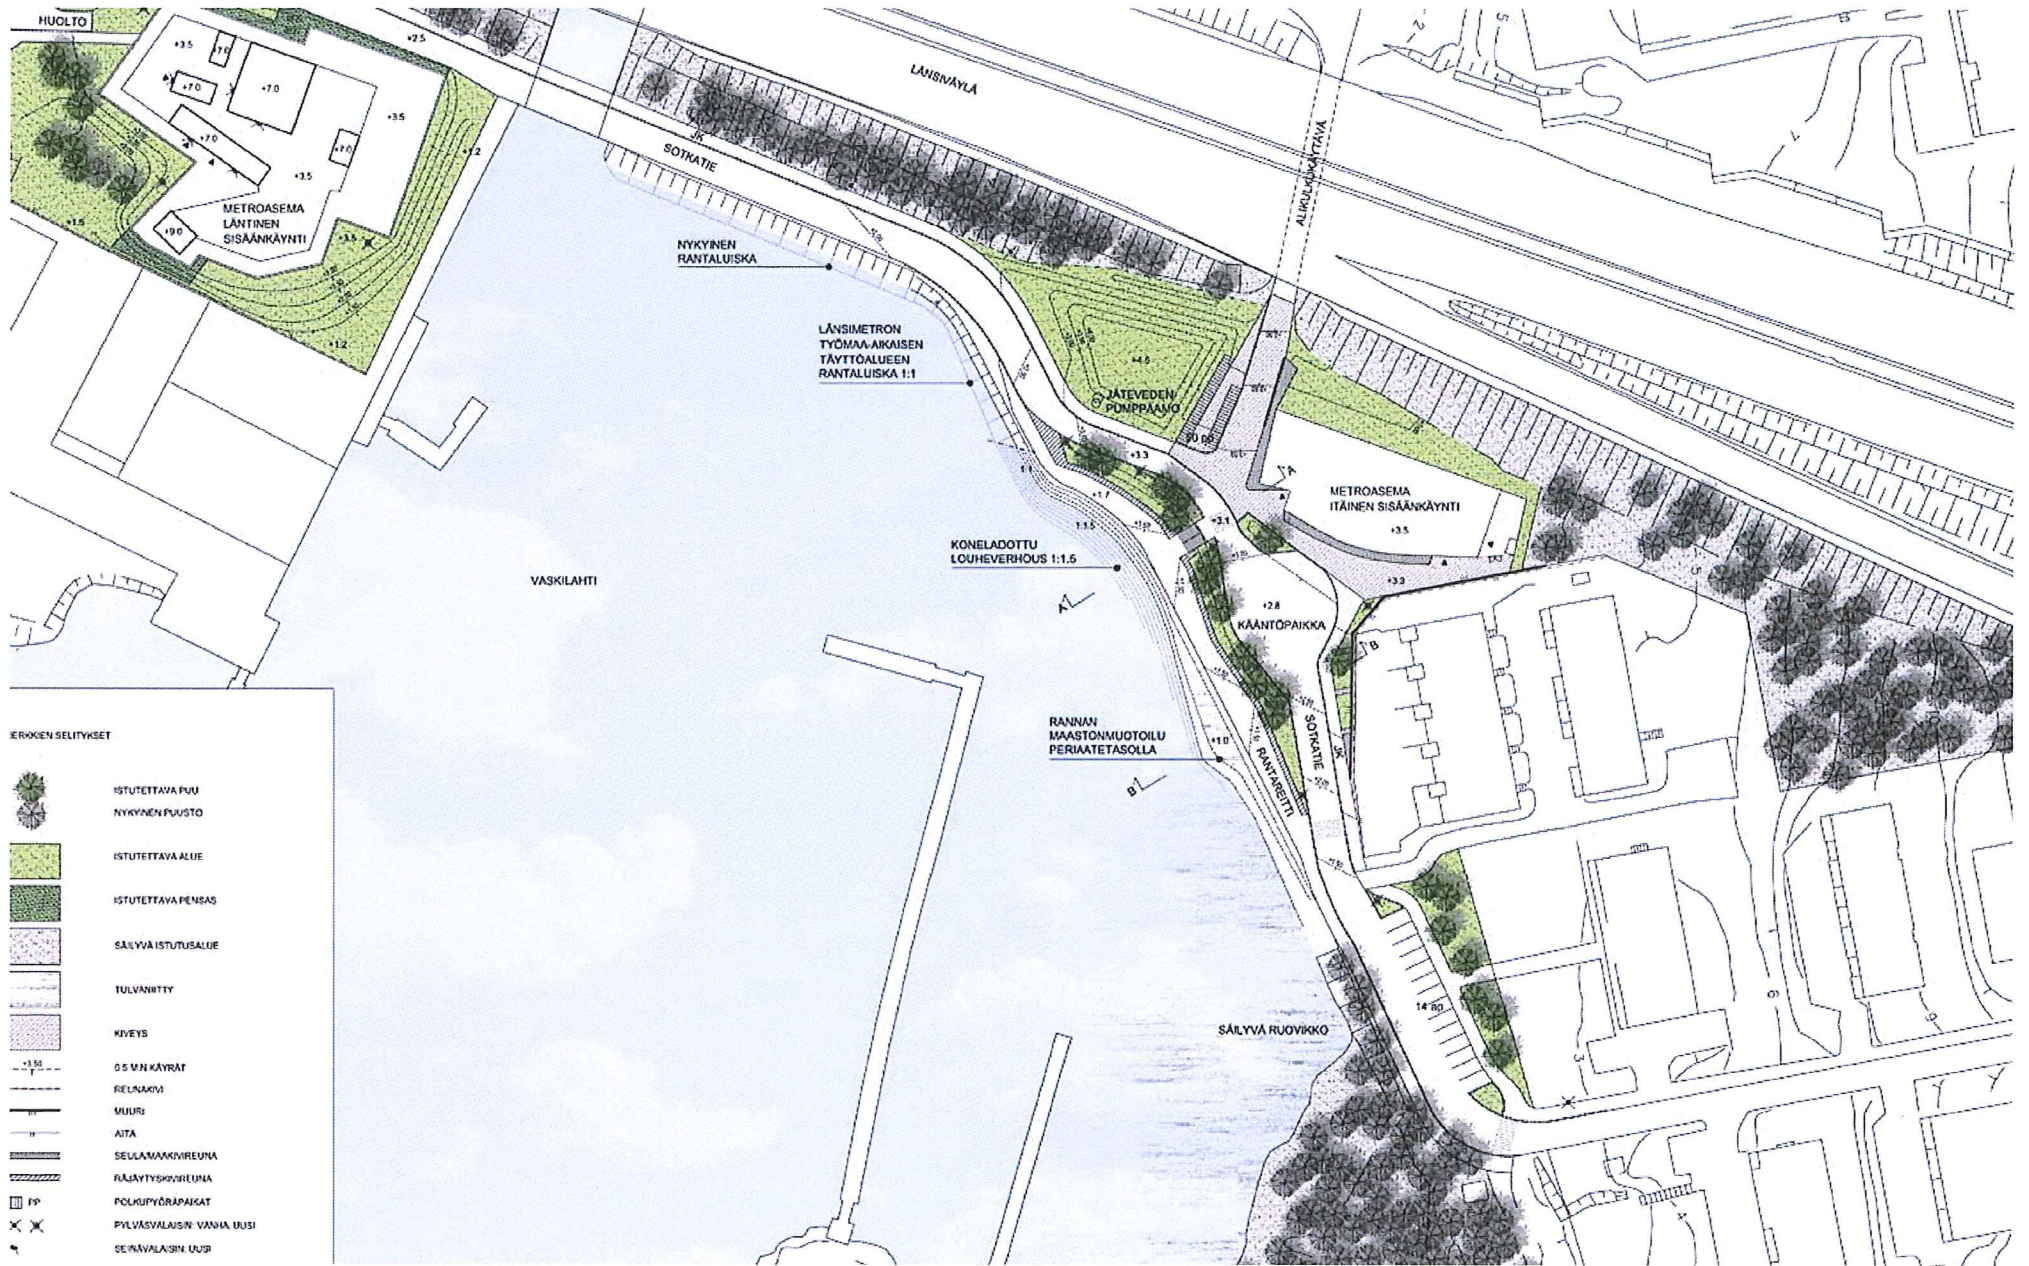


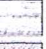
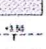



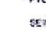
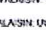






# KOIVUSAAREN METROASEMA


ASEMASUUNNITELMIEN ESITTELY LÄNSIMETRON HALLITUKSELLE 20.3.2013 HELIN & CO ARKKITEHDIT



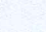


ERIKSEN SELITYKSET

-  ISTUTETTAVA PUU
-  NYKYINEN PUUSTO
-  ISTUTETTAVA ALUE
-  ISTUTETTAVA PENKAS
-  SÄILYVÄ ISTUTUSALUE
-  TULVANRITTY
-  KIVEYS
-  0.5 M N KÄYRÄT
-  REUNAKIVI
-  MUURI
-  AJTA
-  SEULAMAKKIVIREUNIA
-  RÄJÄHTYSSIVELIUNA
-  POLKUPYÖRÄPAIKAT
-  PYLVÄSVALAISIN VANHA, UUSI
-  SEINÄVALAISIN UUSI

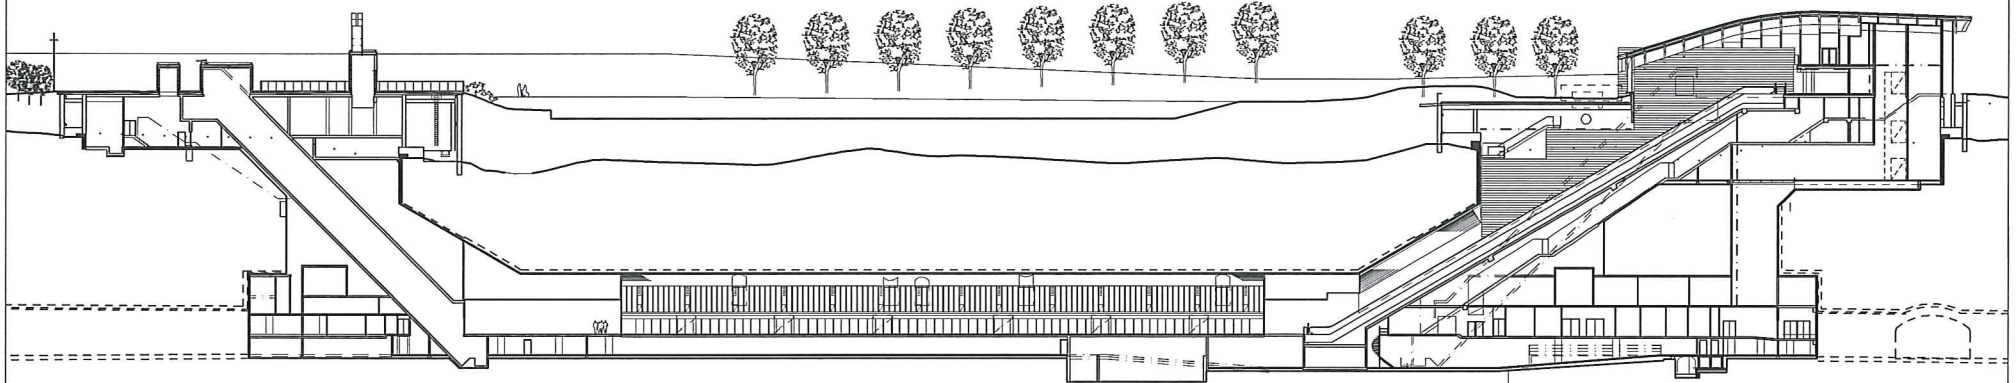


ITÄPÄÄ

HELIN & CO ARKKITEHDIT

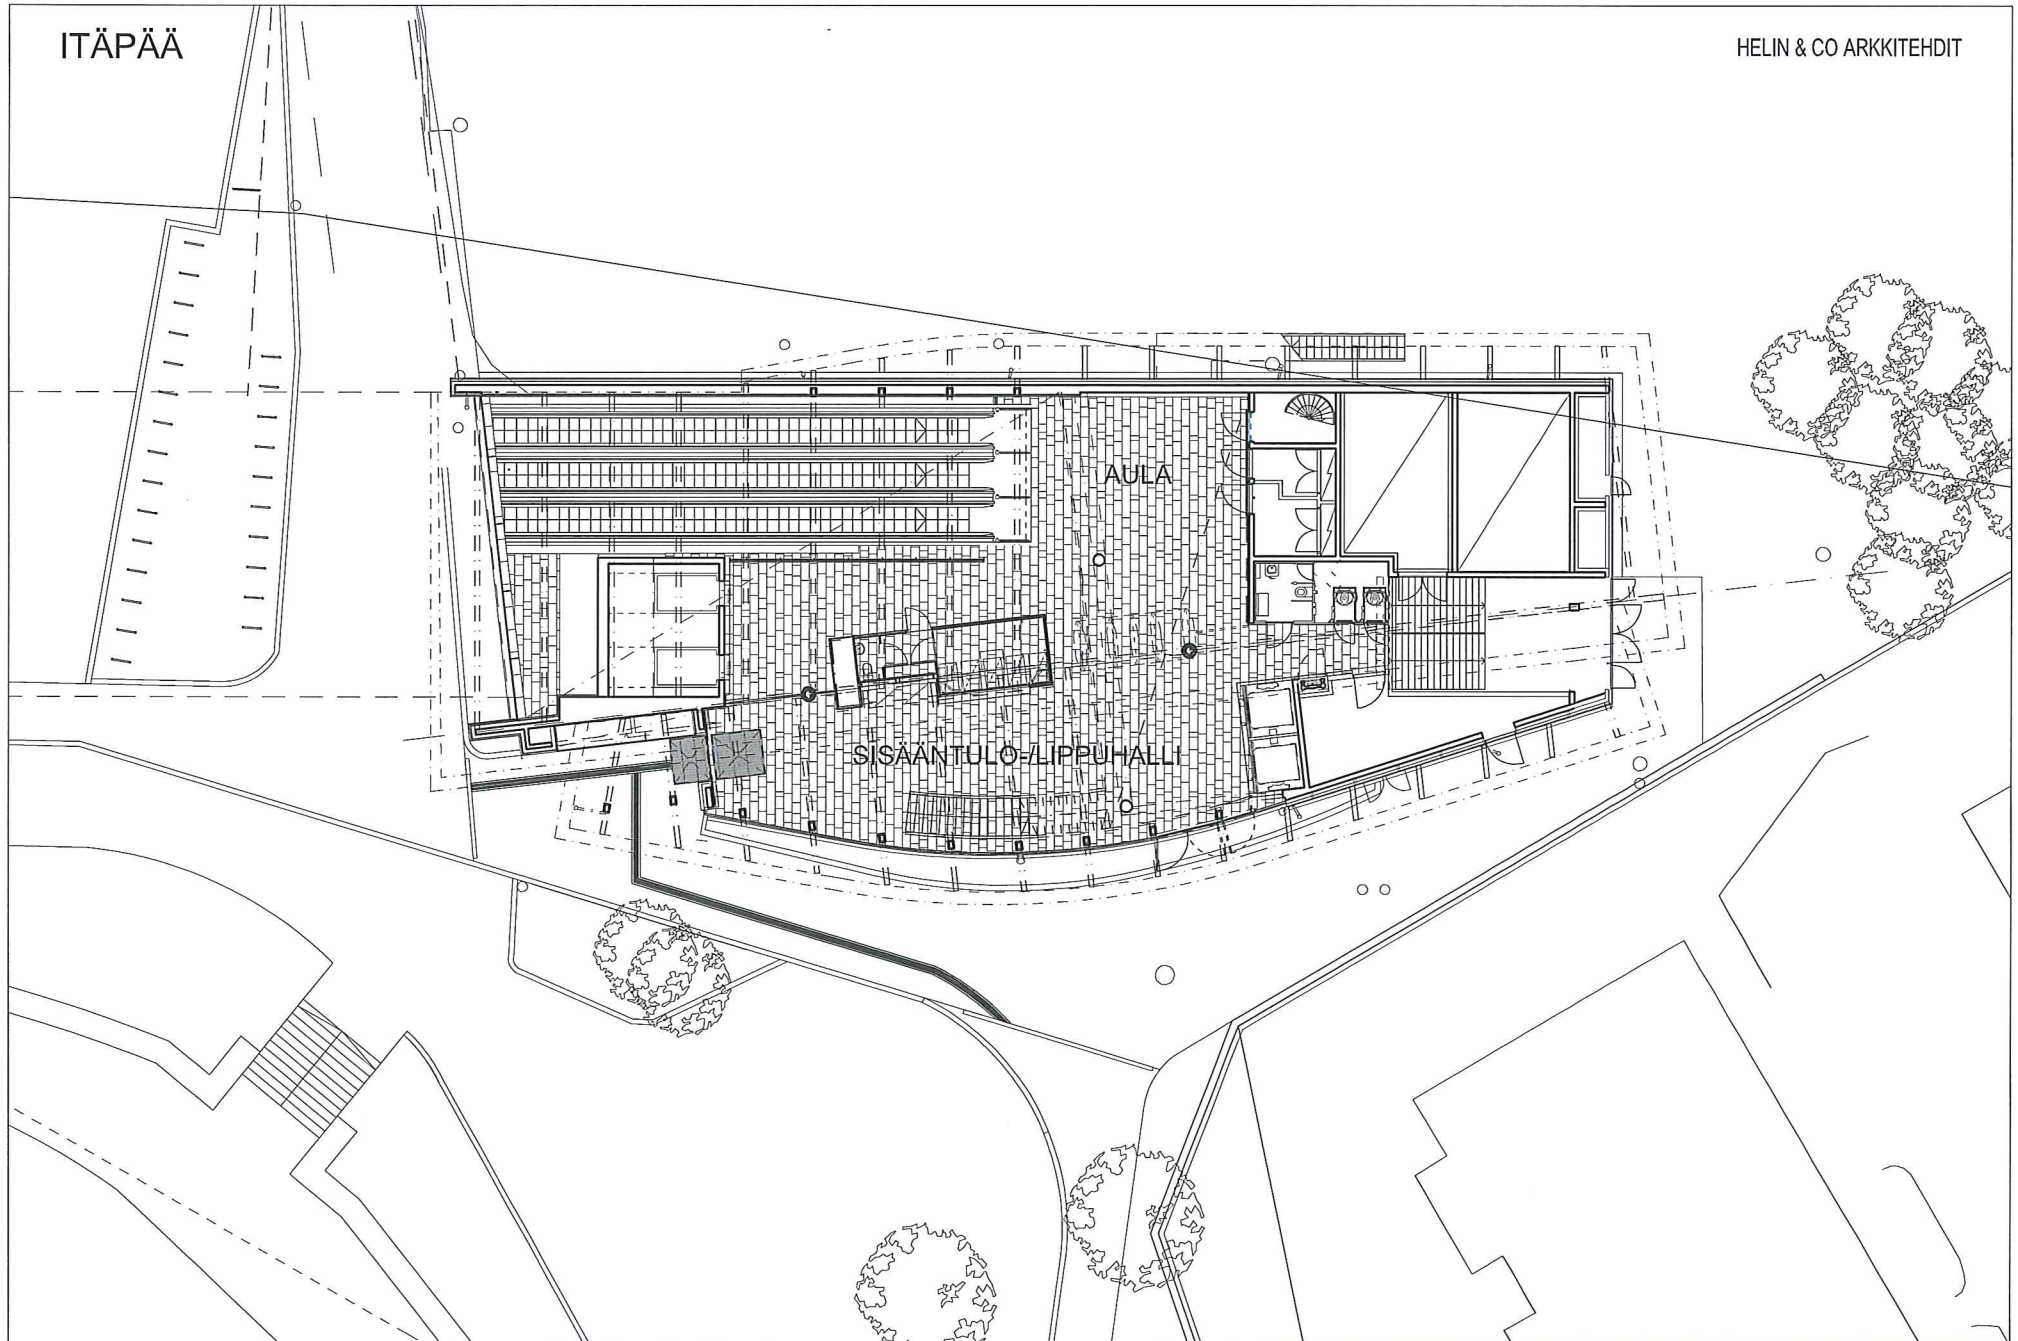


LÄNSIPÄÄ

HELIN & CO ARKKITEHDIT

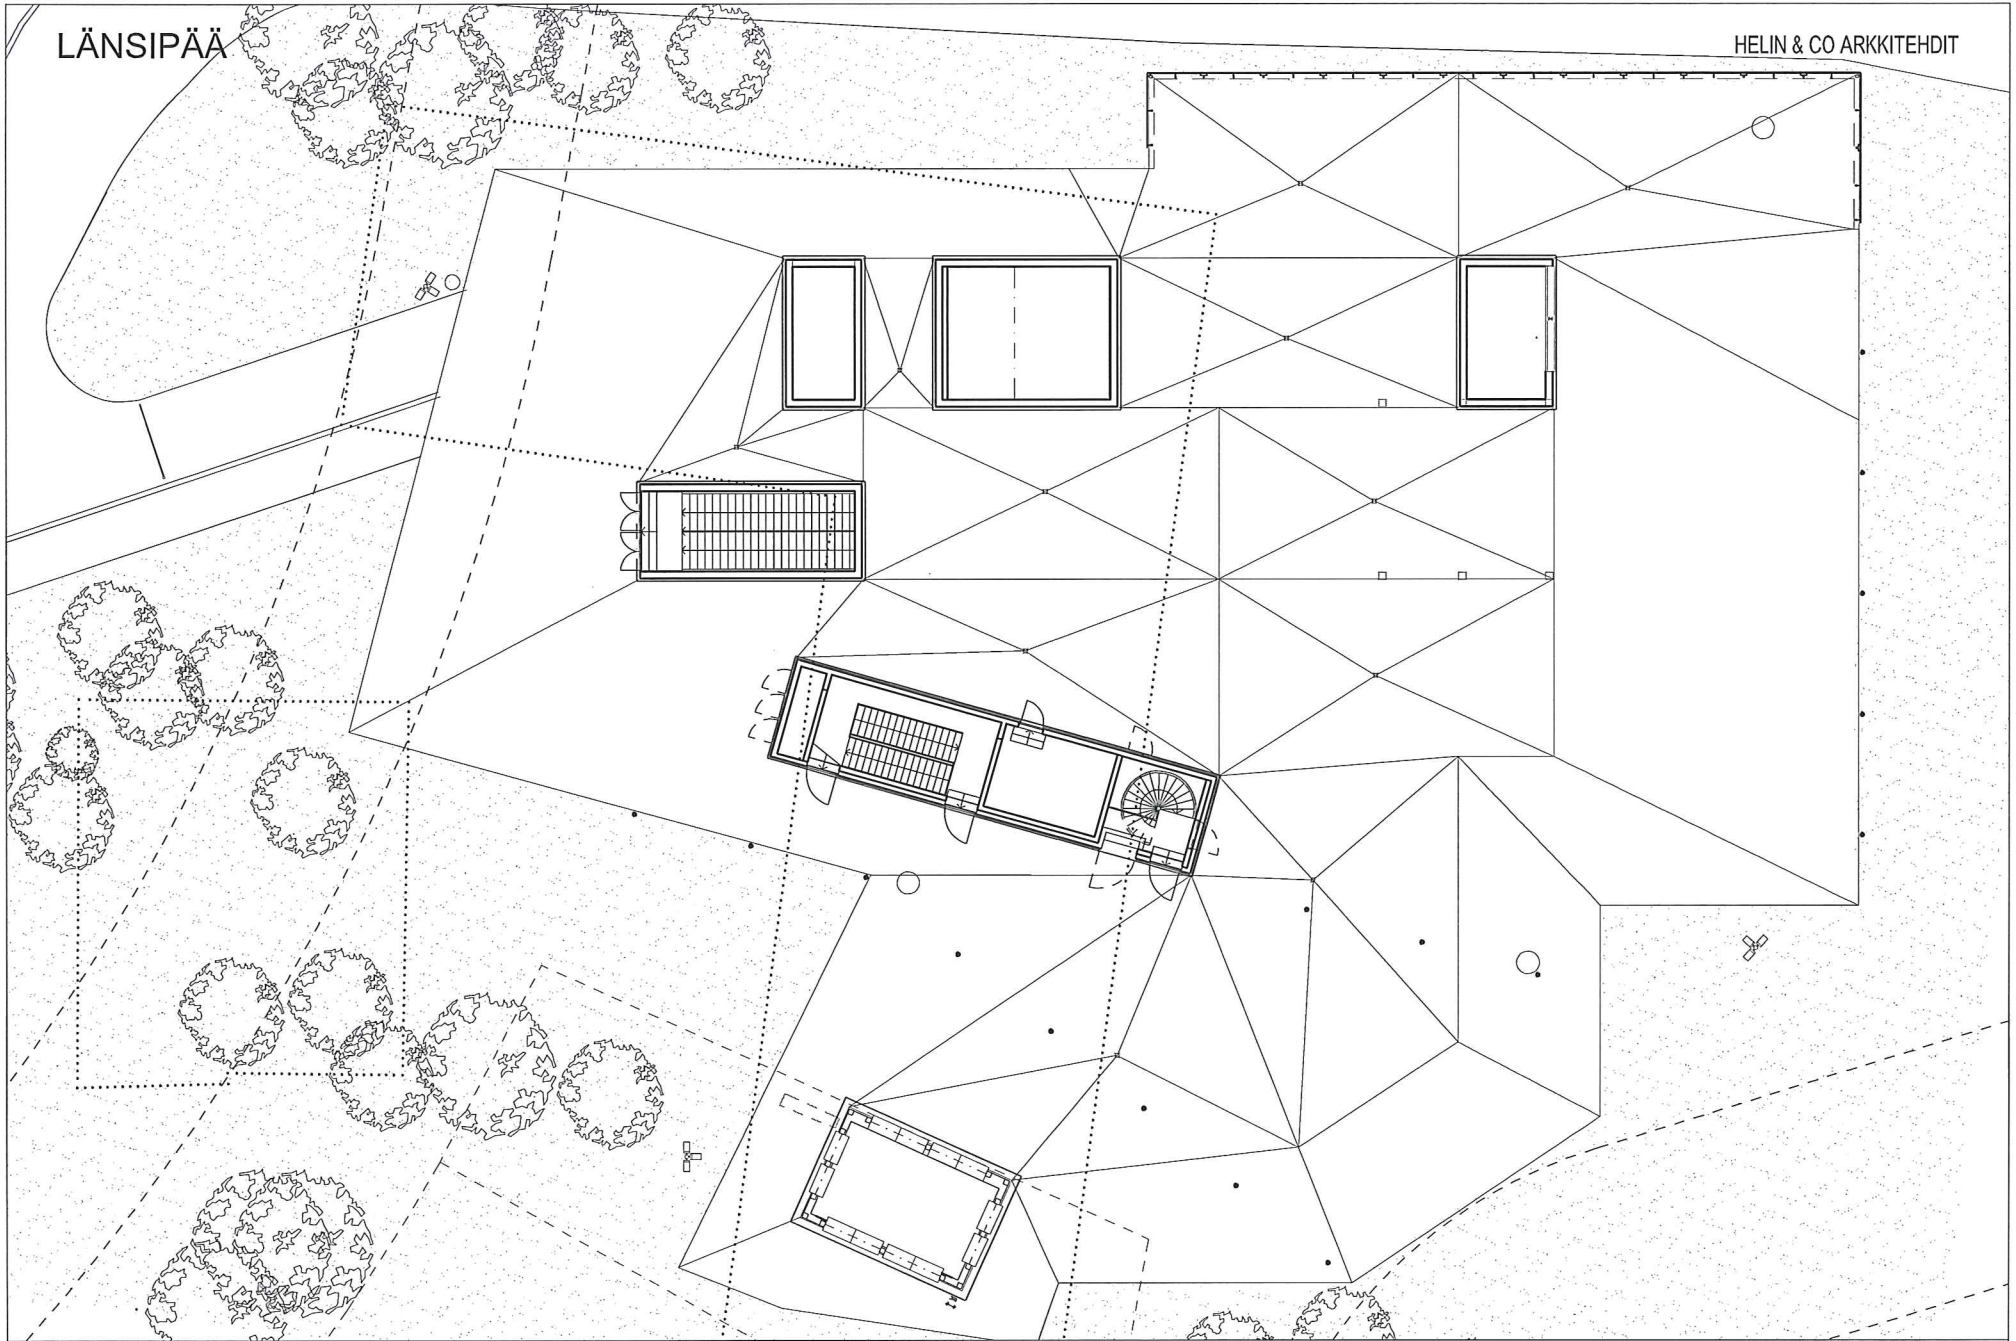


# JULKISIVU ETELÄÄN

HELIN & CO ARKKITEHDIT

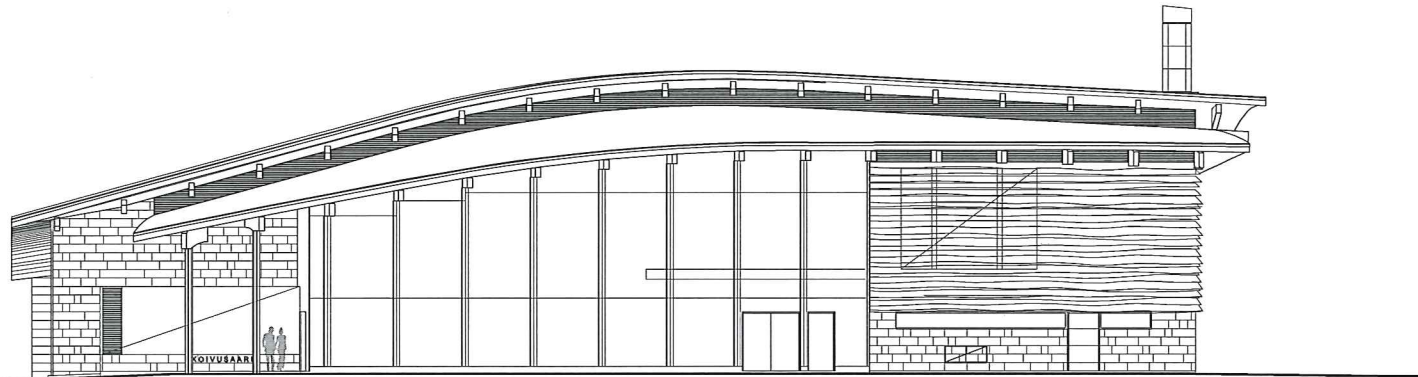


# JULKISIVU POHJOISEEN

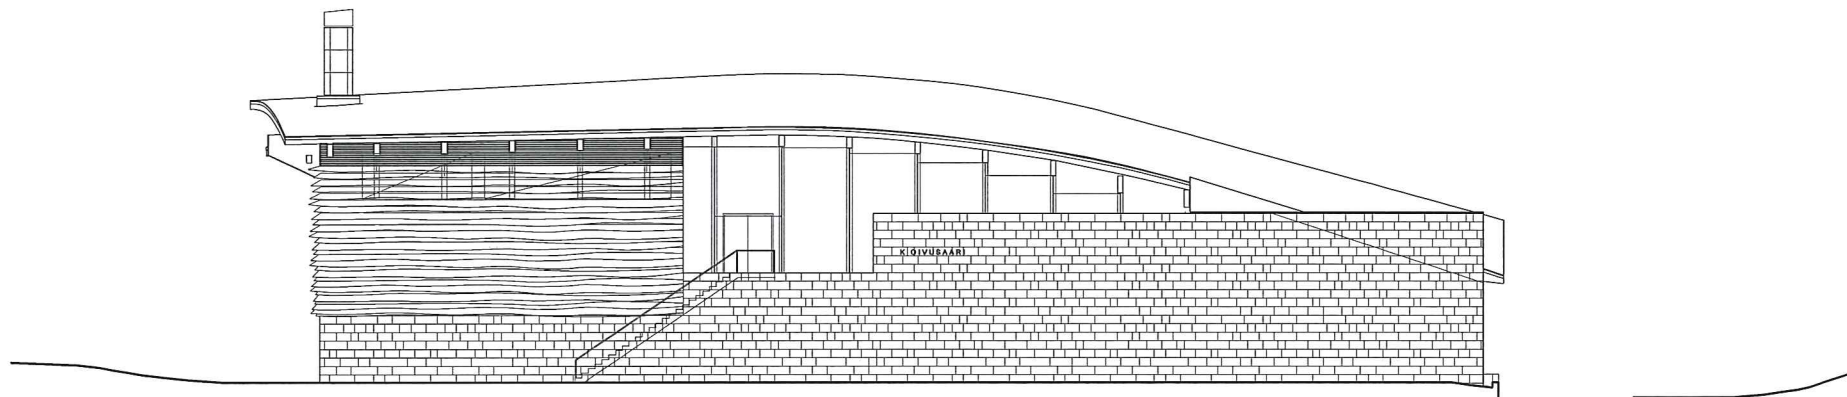

# JULKISIVU ETELÄÄN

HELIN & CO ARKKITEHDIT

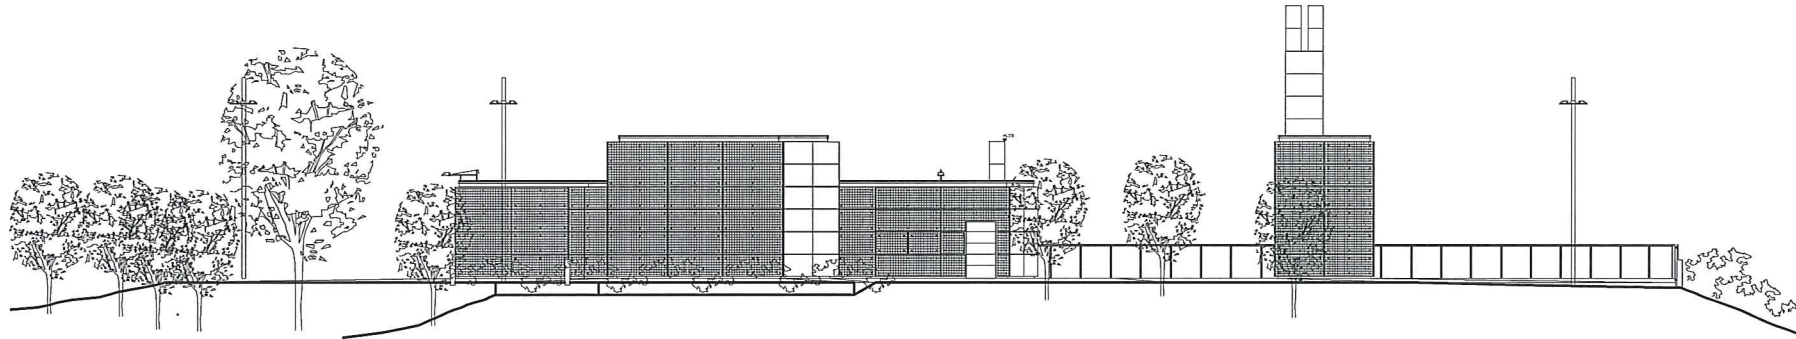

# JULKISIVU POHJOISEEN

